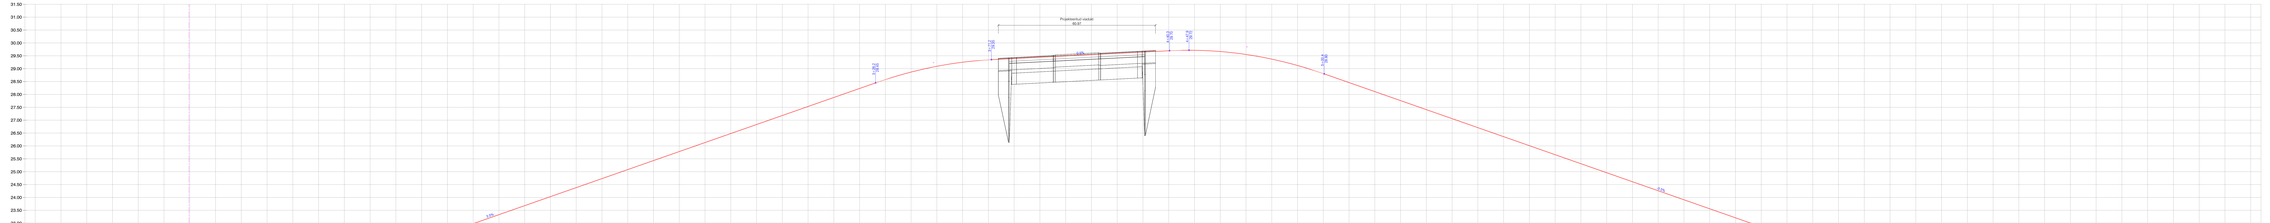
Projekteeritud viadukt
80.67
0.5%
0.5%
0.5%