


JÕHVI LINNA, JÕHVI-TARTU-VALGA MAANTEEL ASUVA JÕHVI LIIKLUSSÕLME MAA-ALAJA SELLE LÄHIALA DETAILPLANEERING

PÕHIJOOONIS.LIIKLUS.HALJASTUS M1:1000

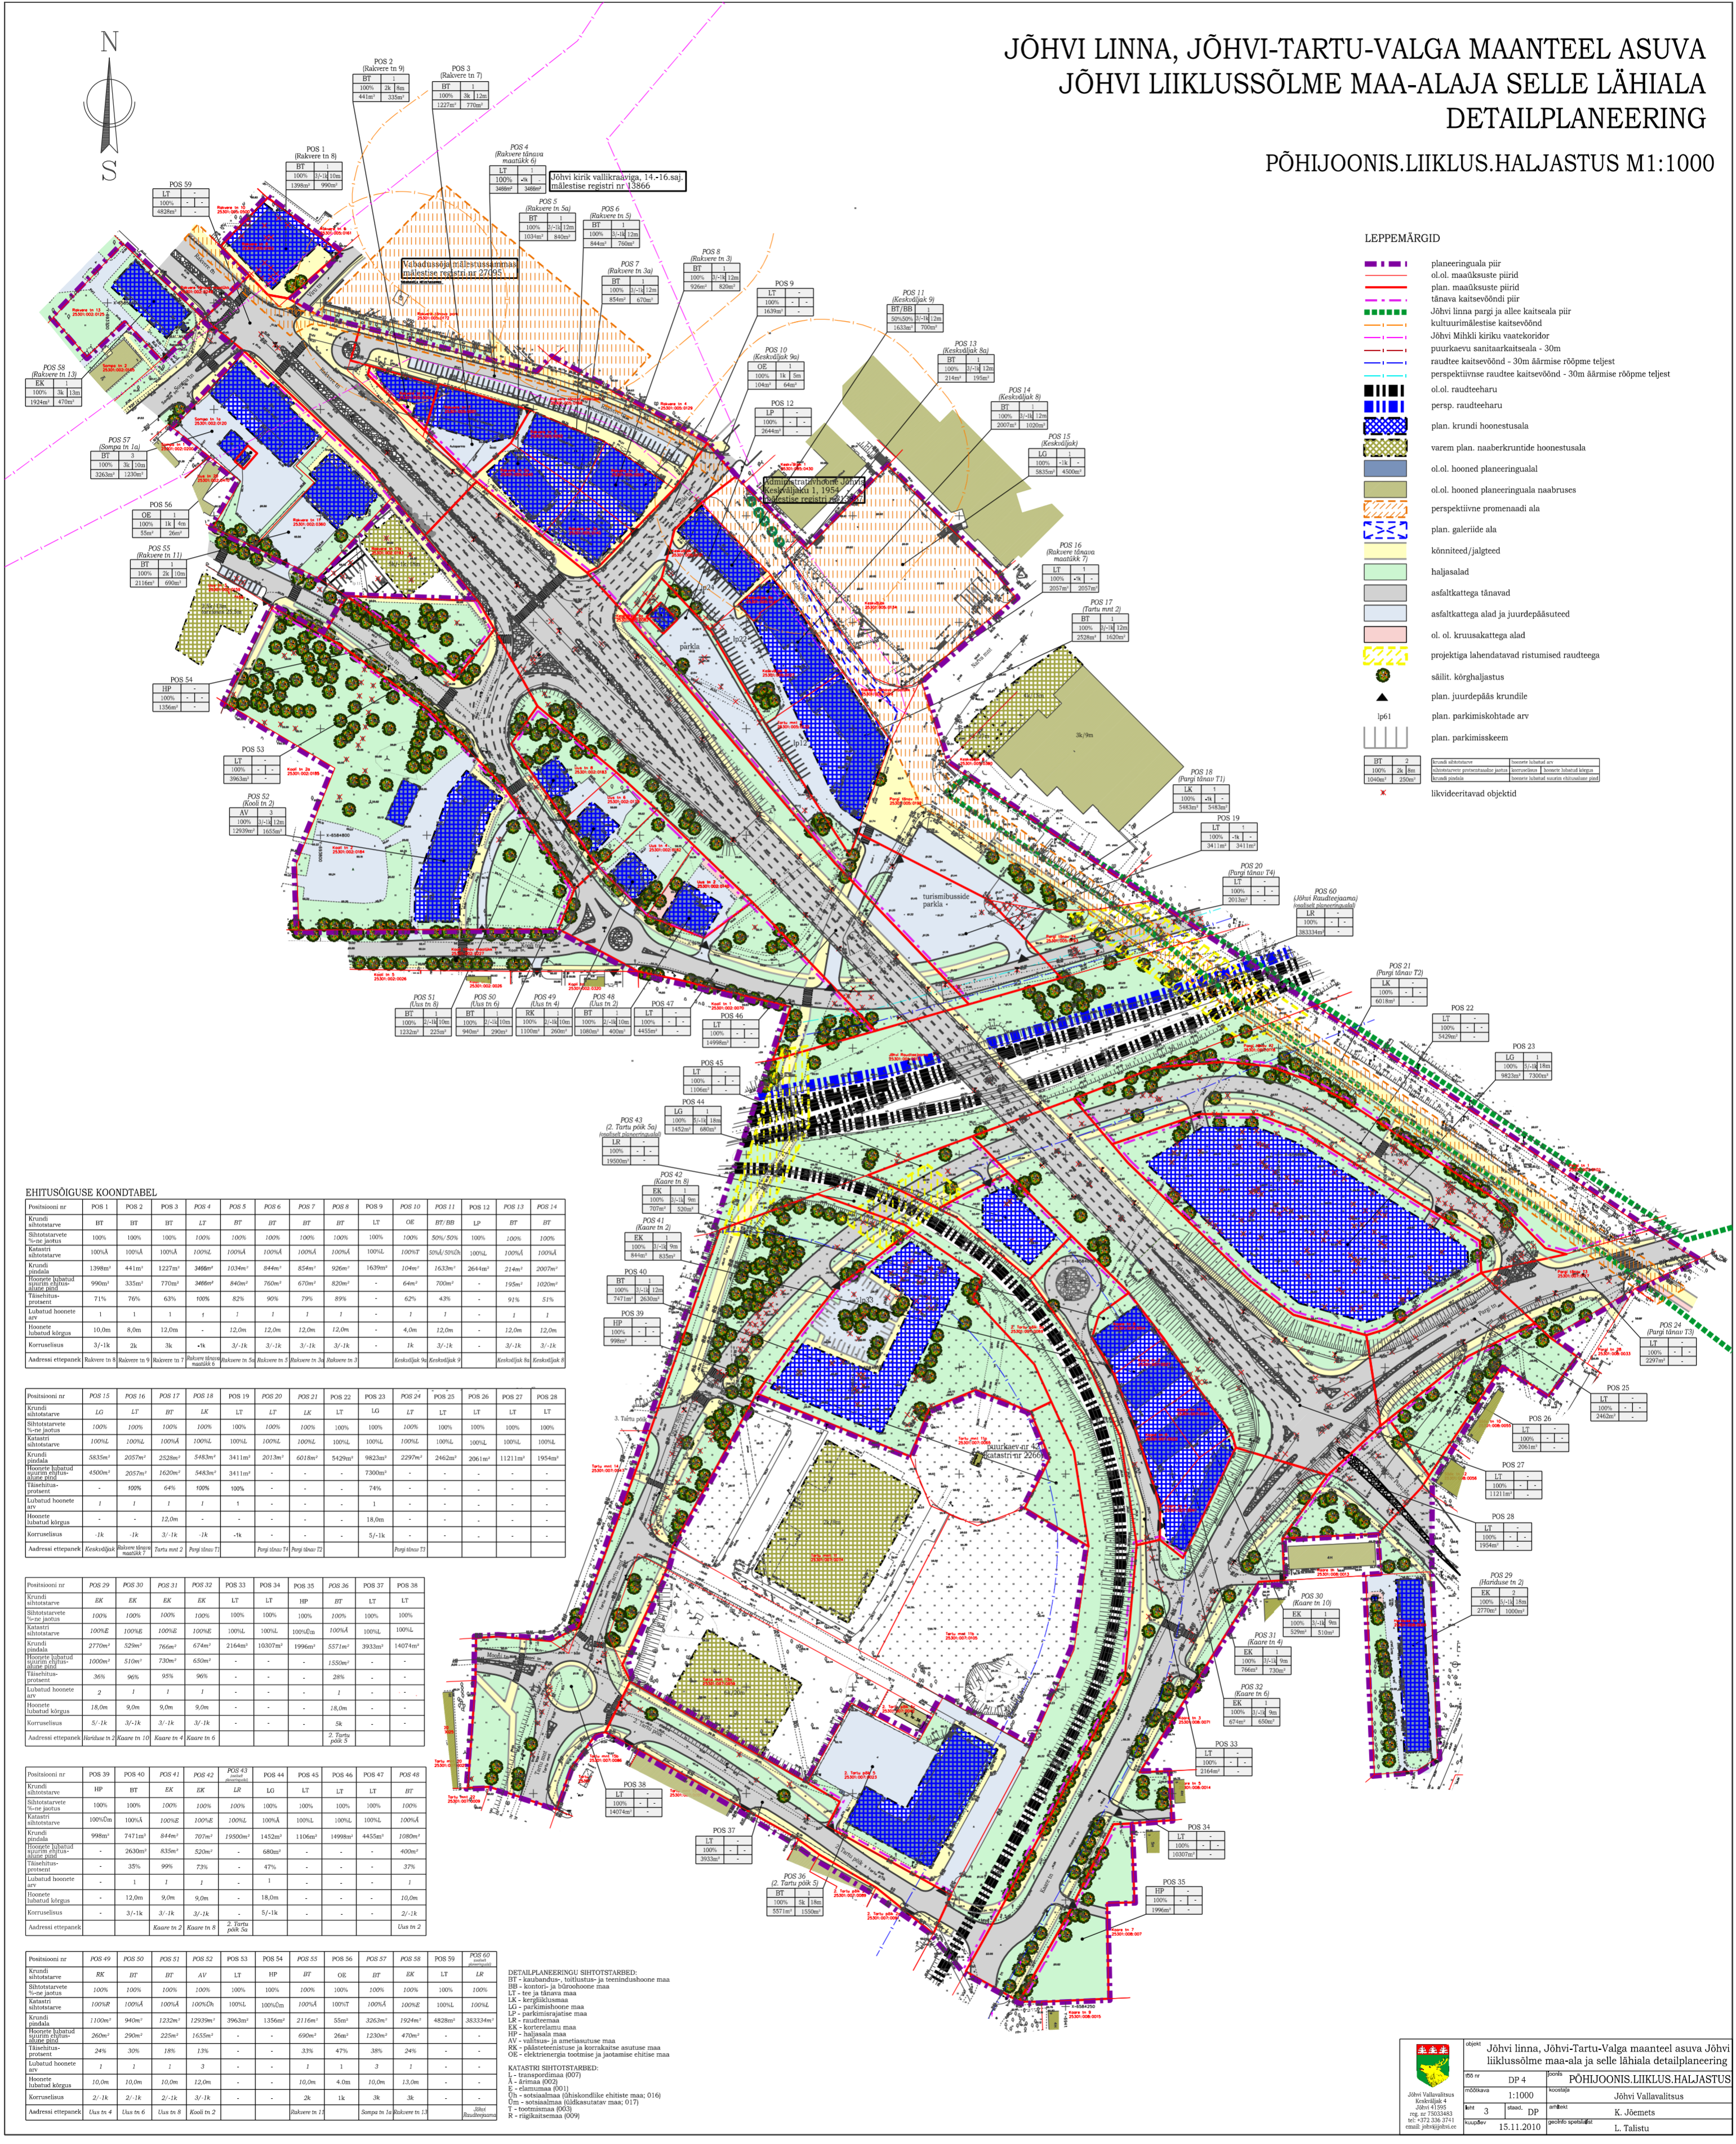

- ### LEPPEMÄRGID
- planeeringuala piir
 - ol. o. maalehite piir
 - plan. maalehite piir
 - tänava kaitsevööndi piir
 - Jõhvi linna pargi ja alle kaitseala piir
 - kultuurimälestise kaitsevöönd
 - Jõhvi Miki kiriku vanteekordor
 - puurõuema sanitaarkaitseala - 30m
 - raudtee kaitsevöönd - 30m äärmise rööpme teist
 - perspektiivse raudtee kaitsevöönd - 30m äärmise rööpme teist
 - ol. o. raudteeharu
 - persp. raudteeharu
 - plan. krundi hoonestusala
 - varem plan. naaberkrundide hoonestusala
 - ol. o. hooned planeeringualal
 - ol. o. hooned planeeringuala naabruses
 - perspektiivne promenaadiala
 - plan. galeriide ala
 - kõnniteed/jalgteed
 - haljussalad
 - asfaltkattega tänavad
 - asfaltkattega alad ja juurdepääsuteed
 - ol. o. kruuskattega alad
 - projektiga lahendatavad ristumised raudteega
 - säilit. kõrghaljastus
 - plan. juurdepääs krundile
 - plan. parkimiskohtade arv
 - plan. parkimiskem


Plaanilise nr	POS 1	POS 2	POS 3	POS 4	POS 5	POS 6	POS 7	POS 8	POS 9	POS 10	POS 11	POS 12	POS 13	POS 14
