
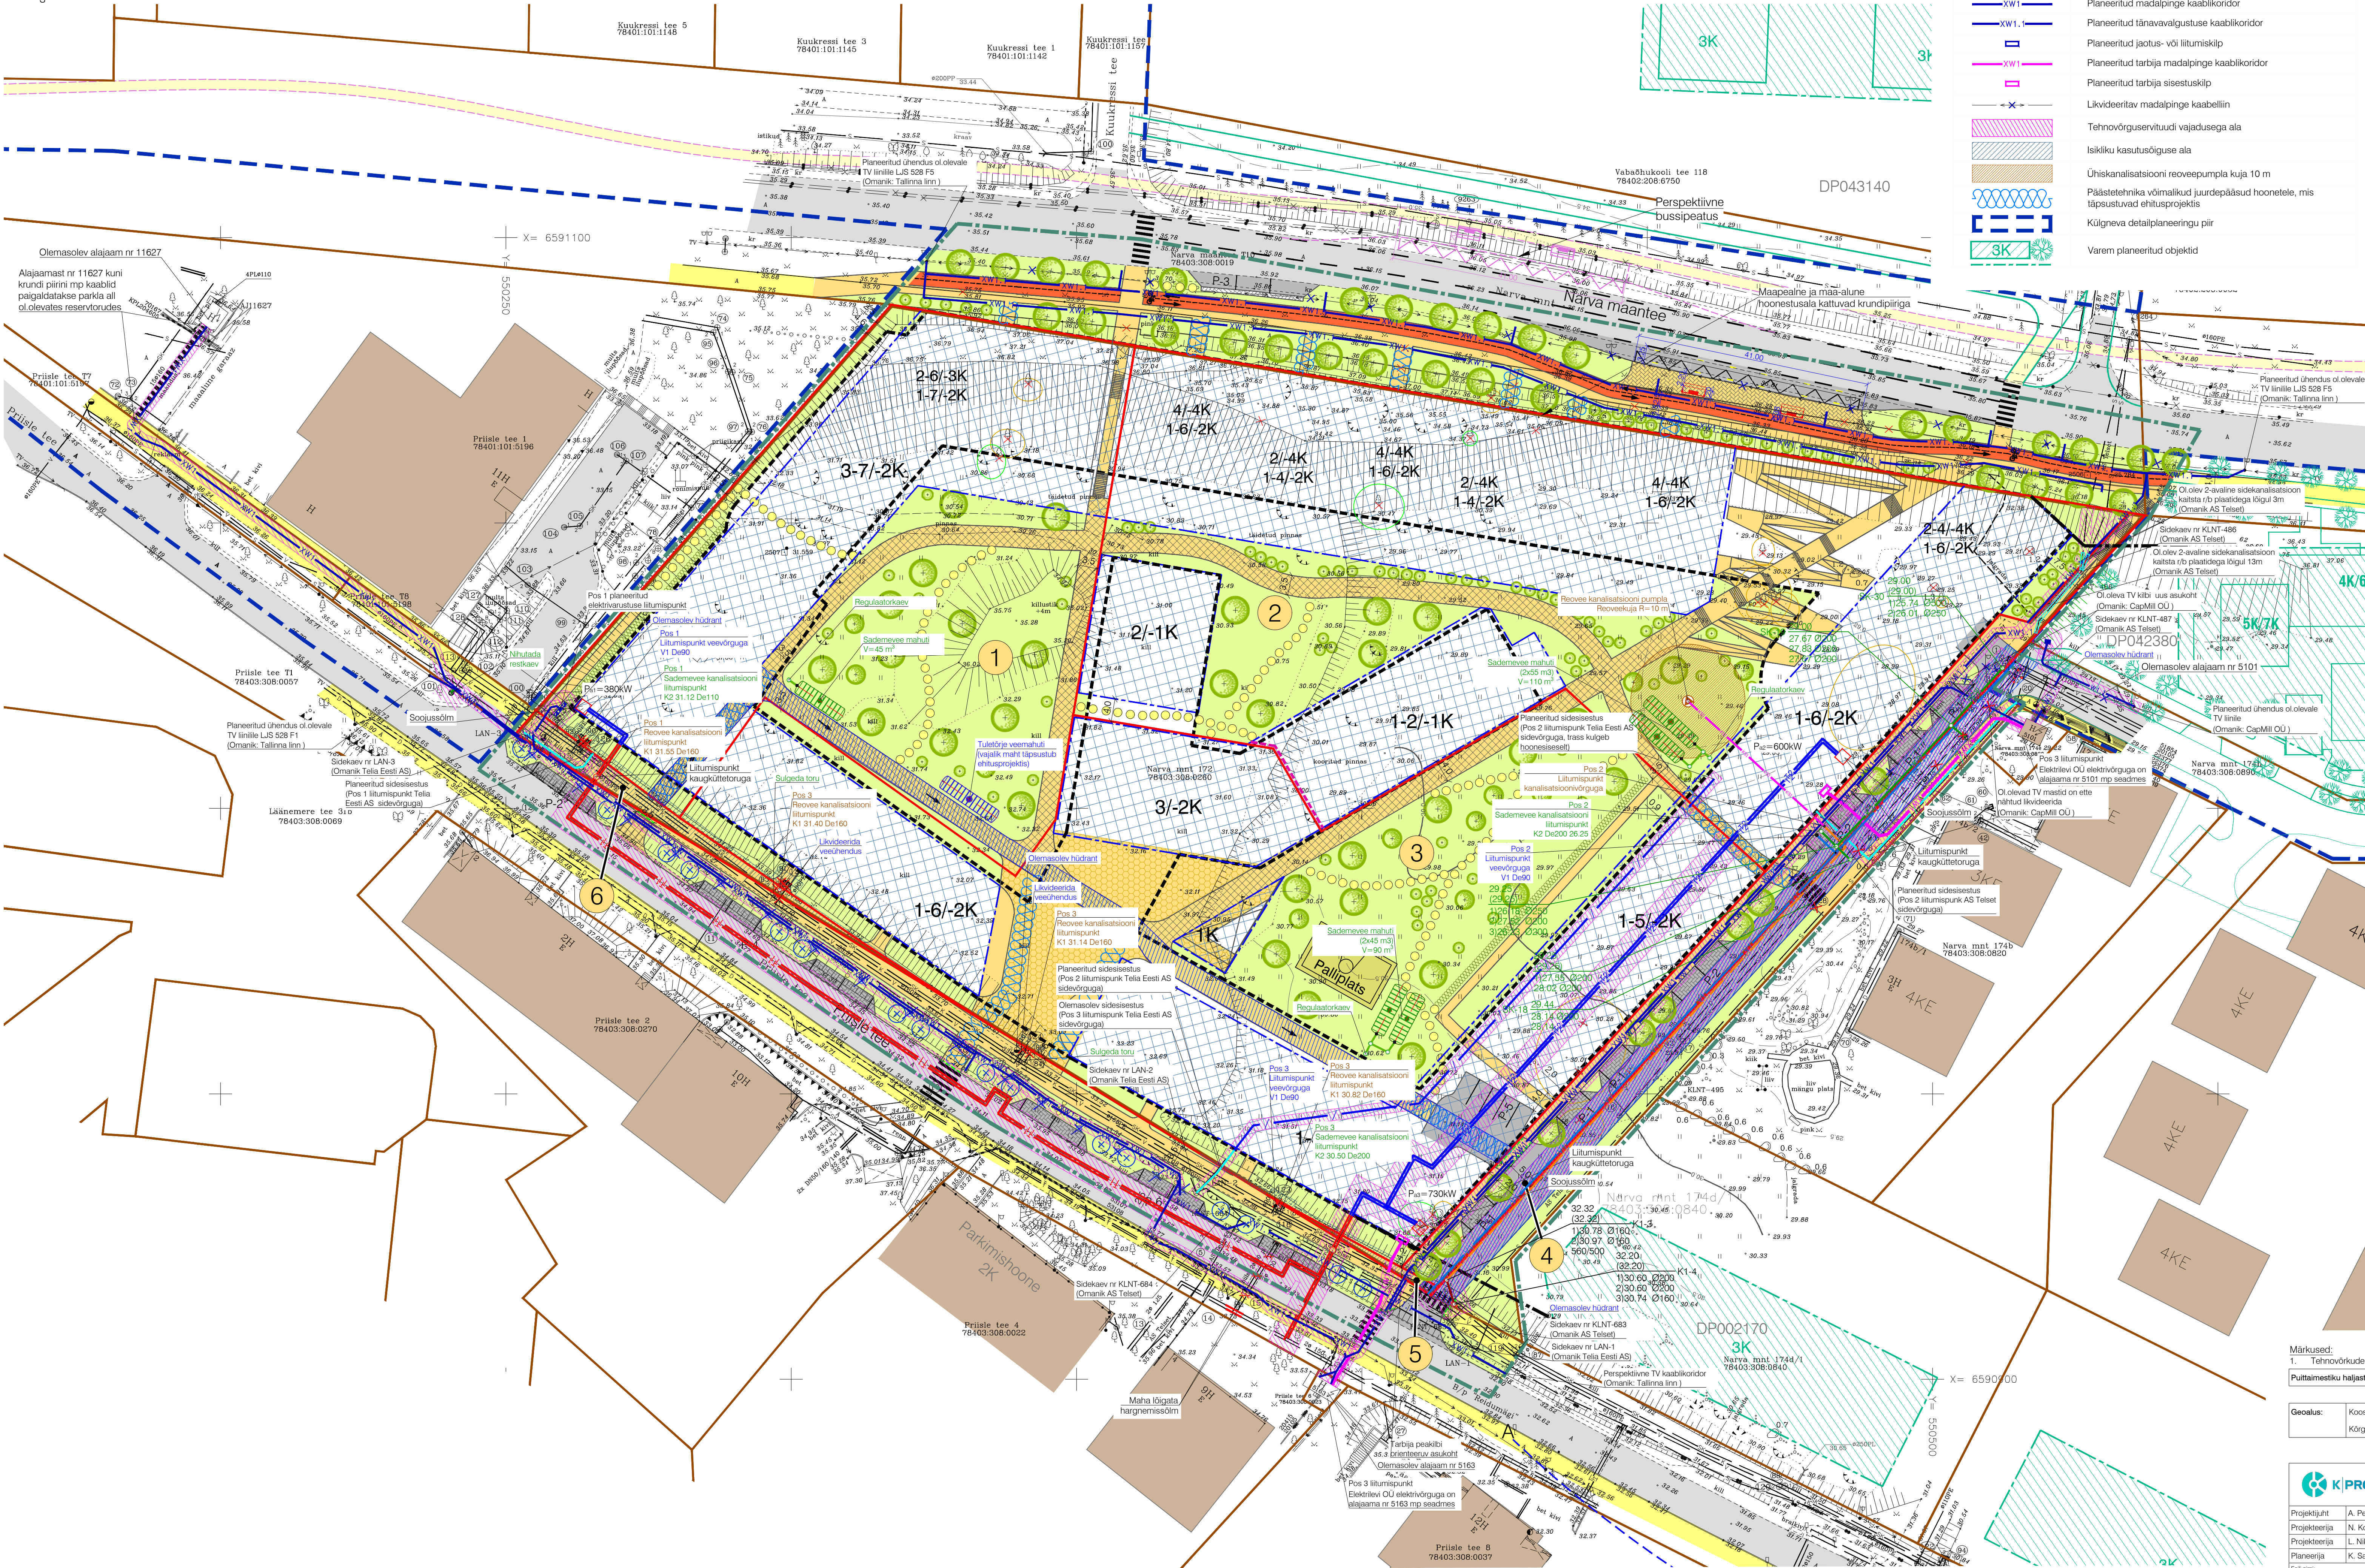


Tegid: KPR-Liivarov
Fot: U:08.ETD\019157_Narva mnt 172_DP\0000019157_DP.dwg Tõlitud: 18.11.2022

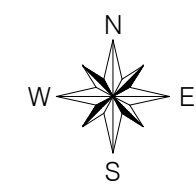

- Planeeritud sidekanalisatsioon
- Planeeritud hoonesise sidekanalisatsioon
- Planeeritud betoonkaltseptat olemasoleva sidekanalisatsiooni kaitseks
- Planeeritud madalpinge kaablikoridor
- Planeeritud t\u00e4navavalgustuse kaablikoridor
- Planeeritud jaotus- v\u00f6i liitumiskilp
- Planeeritud tarbija madalpinge kaablikoridor
- Planeeritud tarbija sisestuskilp
- Likvideeritav madalpinge kaabellin
- Tehnov\u00f5rgusev\u00f5tudi vajadusega ala
- Isikliku kasutus\u00f5iguse ala
- \u00dchiskanalisatsiooni roovepumpala kuja 10 m
- P\u00e4sistehnika v\u00f5imalikud juurdep\u00e4\u00e4sud hoonetele, mis t\u00e4psustuvad ehitusprojekti
- Kulgevaa detailplaneeringu piir
- Varem planeeritud objektid

TINGM\u00c4RGID

- Planeeritud ala piir
- Katastr\u00f5kuse piir
- Moodustatava krundi piir
- Naaberhoone
- Olemasolev autoliikluse ala
- Planeeritud autoliikluse ala
- Perspektiivne autoliikluse ala
- Planeeritud parkimiskohad
- Olemasolev kergliikluse ala
- Planeeritud kergliikluse ala
- Perspektiivne kergliikluse ala
- Planeeritud jalgrattarada
- Planeeritud kergliikluse ala, kus v\u00f6ib liikuda teenindav transport
- Planeeritud v\u00e4ljk\u00f5i puhkeala
- Planeeritud jalgraja v\u00f5imalik asukoht
- Haljasala
- Katusehaljastuse v\u00f5imalik asukoht
- Planeeritud maapealne hoonestusala
- Planeeritud maa-alune hoonestusala
- K\u00f5rgeima hoonesa v\u00f5imalik asukoht
- Narva mnt poolt / maa all
- Varikatuse v\u00f5imalik asukoht
- Ehitusjoon
- 1 Krundi positsiooni number
- Planeeritud hoonesiseses panduse v\u00f5imalik asukoht
- Planeeritud trepi v\u00f5imalik asukoht
- Planeeritud tugim\u00f5\u00f5ri v\u00f5imalik asukoht
- S\u00e4ilitatav II klassi puu v\u00f5i puude r\u00fchm eksplikatsiooni numbriga
- Likvideeritav III klassi puu v\u00f5i puude r\u00fchm eksplikatsiooni numbriga
- Likvideeritav IV klassi puu v\u00f5i puude r\u00fchm eksplikatsiooni numbriga
- Varem likvideeritud puu / p\u00f5\u00f5as
- K\u00f5rghaljastuse v\u00f5imalik asukoht
- Madalhaljastuse v\u00f5imalik asukoht
- Katusele istutatavate puude / p\u00f5\u00f5aste v\u00f5imalik asukoht
- Heki v\u00f5imalik asukoht
- \u00dberistutatav puu
- \u00dberistutatav puu v\u00f5imalik uus asukoht
- Planeeritud \u00fchistransporditekoja v\u00f5imalik asukoht
- Likvideeritav haljastus
- Olemasolev veetoru
- Olemasolev roovee kanalisatsioonitoru
- Olemasolev sademevee kanalisatsioonitoru
- Olemasolev dreentoru
- Olemasolev soojatrass
- Olemasolev sidekanalisatsioon
- Olemasolev sidekaabel
- Olemasolev keskpinge kaabel
- Olemasolev madalpinge kaabel
- Planeeritud veetoru
- Planeeritud kinnistusisene tuletojervee mahuti
- Planeeritud rooveekanalisatsioonitoru
- Planeeritud rooveekanalisatsiooni survetoru
- Planeeritud kinnistusisene rooveekanalisatsiooni survetoru
- Planeeritud sademevee kanalisatsioonitoru
- Planeeritud kinnistusisene sademevee kanalisatsioonitoru
- Planeeritud kinnistusisene sademevee mahuti
- Planeeritud rooveekanalisatsiooni pumpla
- Olemasolev h\u00fcdrant
- Planeeritud maa-alune kaugk\u00fcttorustik
- Planeeritud hoonesise kaugk\u00fcttorustik
- Planeeritud kaugk\u00fcttorustiku kaev
- Likvideeritavad objektid

M\u00e4rkused:
1. Tehnov\u00f5rgude paigutus on p\u00f5him\u00f5tteline ning t\u00e4psustatakse ehitusprojekti.

Puittaimestiku haljastustiku hinnangu koostas: Aiknida O\u00f5, \u00d5le J\u00f5gar

Koostatud: 05.2023

Geol\u00f5us:	Koostaja: Exact Geomark AS	T\u00f5\u00f5 nr: 10007	M\u00f5\u00f5dustatud: 03.2023
	K\u00f5rgussis\u00f5tem: EH2000	Koordinaatsis\u00f5tem: L-EST 97	

		Projekti Asiantaase Ahti tn 6a, Tallinn, Eesti tel: +372 626 4100 kprojekt@kprojekt.ee reg.kohal: 12003704		Projekt nime: Narva mnt 172 kinnistu detailplaneering						
Projekti juht:	A. Petrova		Objekti asukoht:	Tallinn, Lasnamäe linnaosa						
Projekti teinija:	N. Kovtunova		Joonise nime:	Tehnovõrkude koondplaan - esialgne						
Projekti teinija:	L. Nikulina									
Planeerija:	K. Salumäe									
Faali nime:	Koostatud:	03.05.2024	Töö nr:	19157	Joonise täht:	DP-3	Shaalur:	DP	Mõõtkava:	1:500
19157_DP.dwg										

Edasi vt skeem joonisel VKV-4-01