



ASENDIPLAAN
M 1 : 50 000

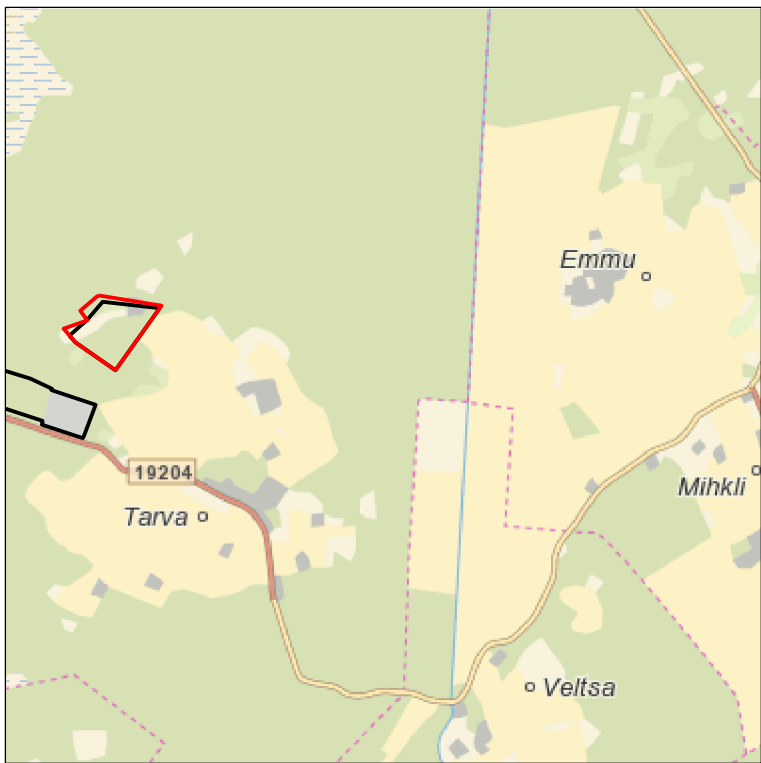

Kaardileht nr 5333 Lavassaare

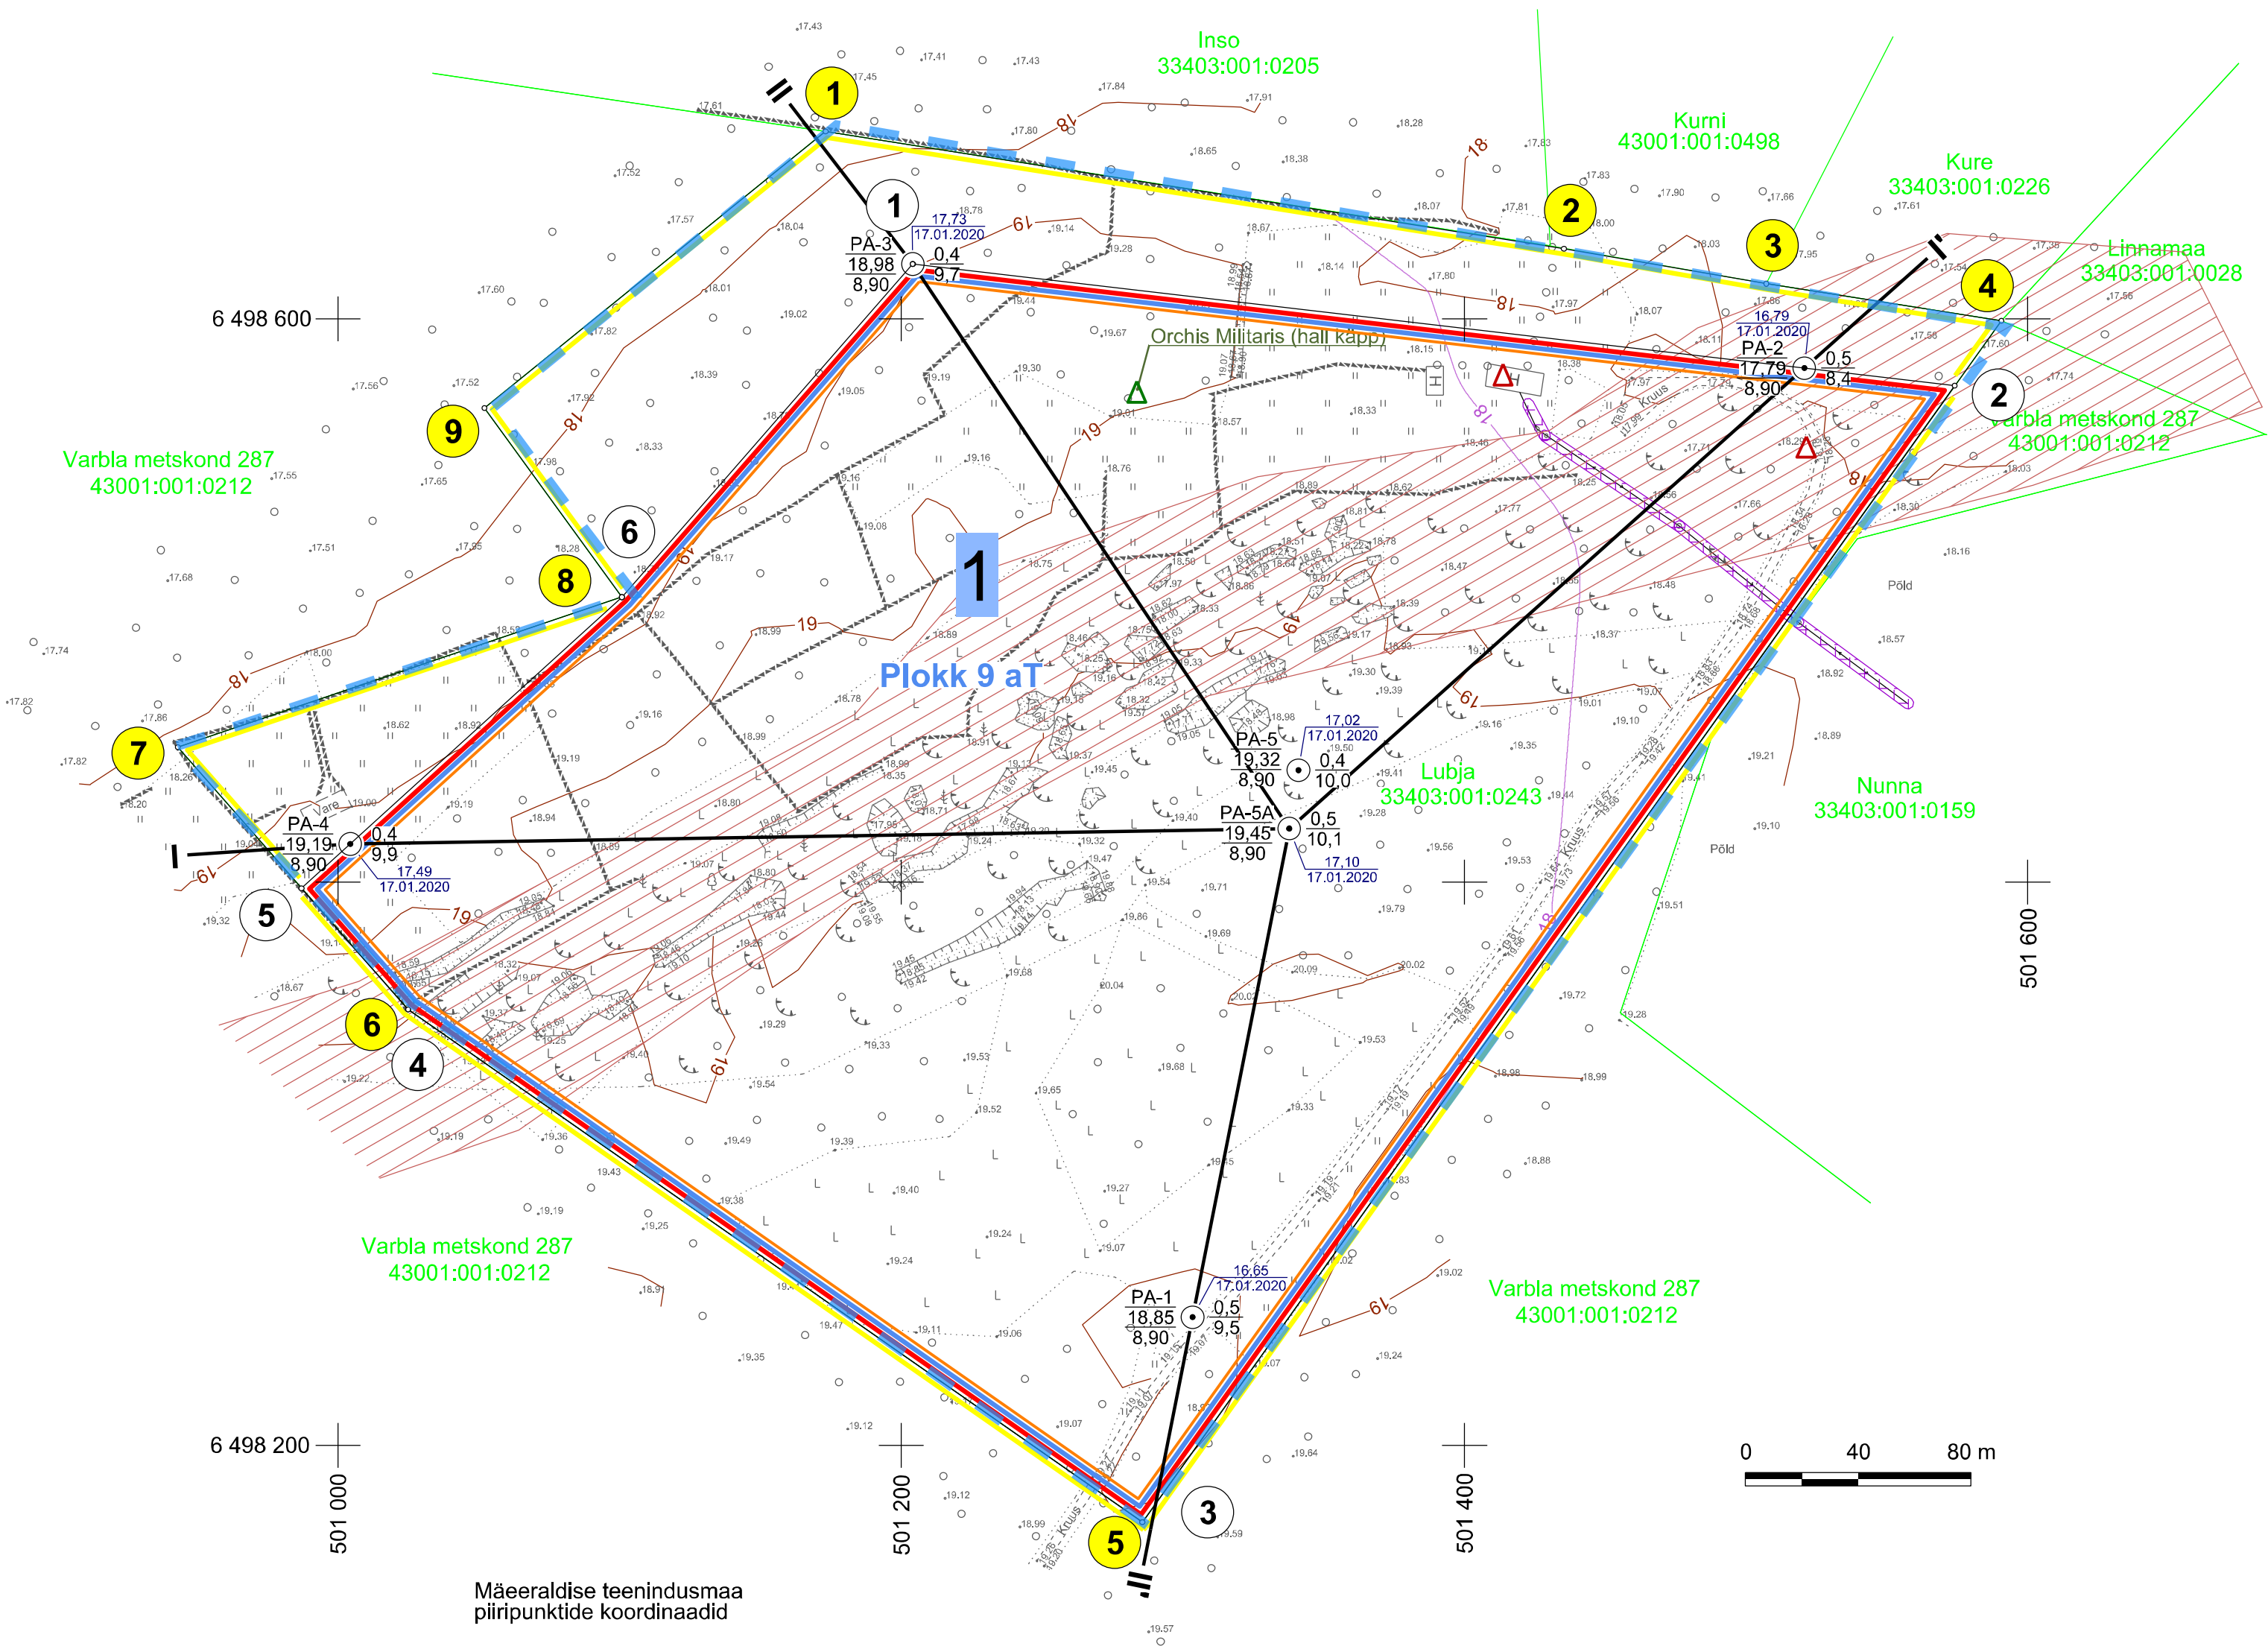

- 1 Mäeeraldise piir, piiripunkt ja piiripunkti number
- 1 Mäeeraldise teenindusmaa piir ja piiripunkt
- Hoidetervik
- Aktiivse tarbevaru plokki piir (aT)
- Lubja 33403:001:0243
- Katastriüksuse nimi, piir ja tunnus
- Maapinna samakõrgusjoon, m
- Katendi lamami samakõrgusjoon, m
- Geoloogilise läbilõike joon
- Veetaseme abs. kõrgus, mõõdistamise kuupäev
- Puuraugu nr
- Suudme abs kõrgus, m
- Lamami abs kõrgus, m
- Katendi paksus, m
- Kasuliku kihi paksus, m
- Elektripalgaldise kaitsevöönd
- Pärandkultuuri objekt
- Pärandkultuuri üksikobjekt
- Looduskaitse üksikobjekt
- Maardla piir (asendiplaanil)
- Kaevandamisjäätmete ladustamise ala

Mäeeraldise teenindusmaa
piiripunktide koordinaadid

Nr	X	Y
1	6 498 619,43	501 204,10
2	6 498 576,25	501 574,15
3	6 498 172,73	501 285,59
4	6 498 354,73	501 024,92
5	6 498 397,83	500 987,04
6	6 498 501,16	501 100,81

Pindala 13,92 ha

Pindala 16,85 ha

Märkused:

- Koordinaadid L-Est 97 süsteemis, kõrgused EH2000 süsteemis.
- Katendi kaitsetervik jääb kokku 1 555 m pikkusele mäeeraldise perimeetrile nõlvusega 1 : 2.
- Lähtekoordinaadid ja kõrgus: Trimble VRS Now baasjaamade võrk.
- Mõõdistas OÜ Inseneribüroo STEIGER 27.01.2020.
- Asendiplaan: Maa-ameti X-GIS kaardirakendus.
- Plaani koostamisel on kasutatud:
 - Maa-ameti väljastatud katastriüksuste piirandmeid (seisuga 28.01.2020);
 - Maa-ameti aluskaartide avalikku WMS-teenust (kitsenduste andmed).
- Kasutatud tarkvara: Bentley PowerCivil for Baltics V8i (litsents: 70000661800020).
- Mäeeraldise lamam asub abs kõrgusel 8,90 m.

Objekti nimetus ja aadress	Joonise sisu
Tarva III dolokivikarjäär Pärnu maakond, Lääneranna vald	Mäeeraldise plaan
Loa omanik	Joonis nr
RAHO OÜ Harju maakond, Tallinn, Lasnamäe linnaosa, Katusepapi tn 12-24, 11412 info@raho.ee	1 / 3
OÜ Inseneribüroo STEIGER Männiku tee 104, 11216 Tallinn +372 668 1011, info@steiger.ee	Mõõtkava
Koostas	1 : 2 000
Jako Stein / allkirjastatud digitaalselt /	Kuupäev
Kinnitas	29.09.2020
Erki Vaguri / allkirjastatud digitaalselt /	Töö nr
	20/3140