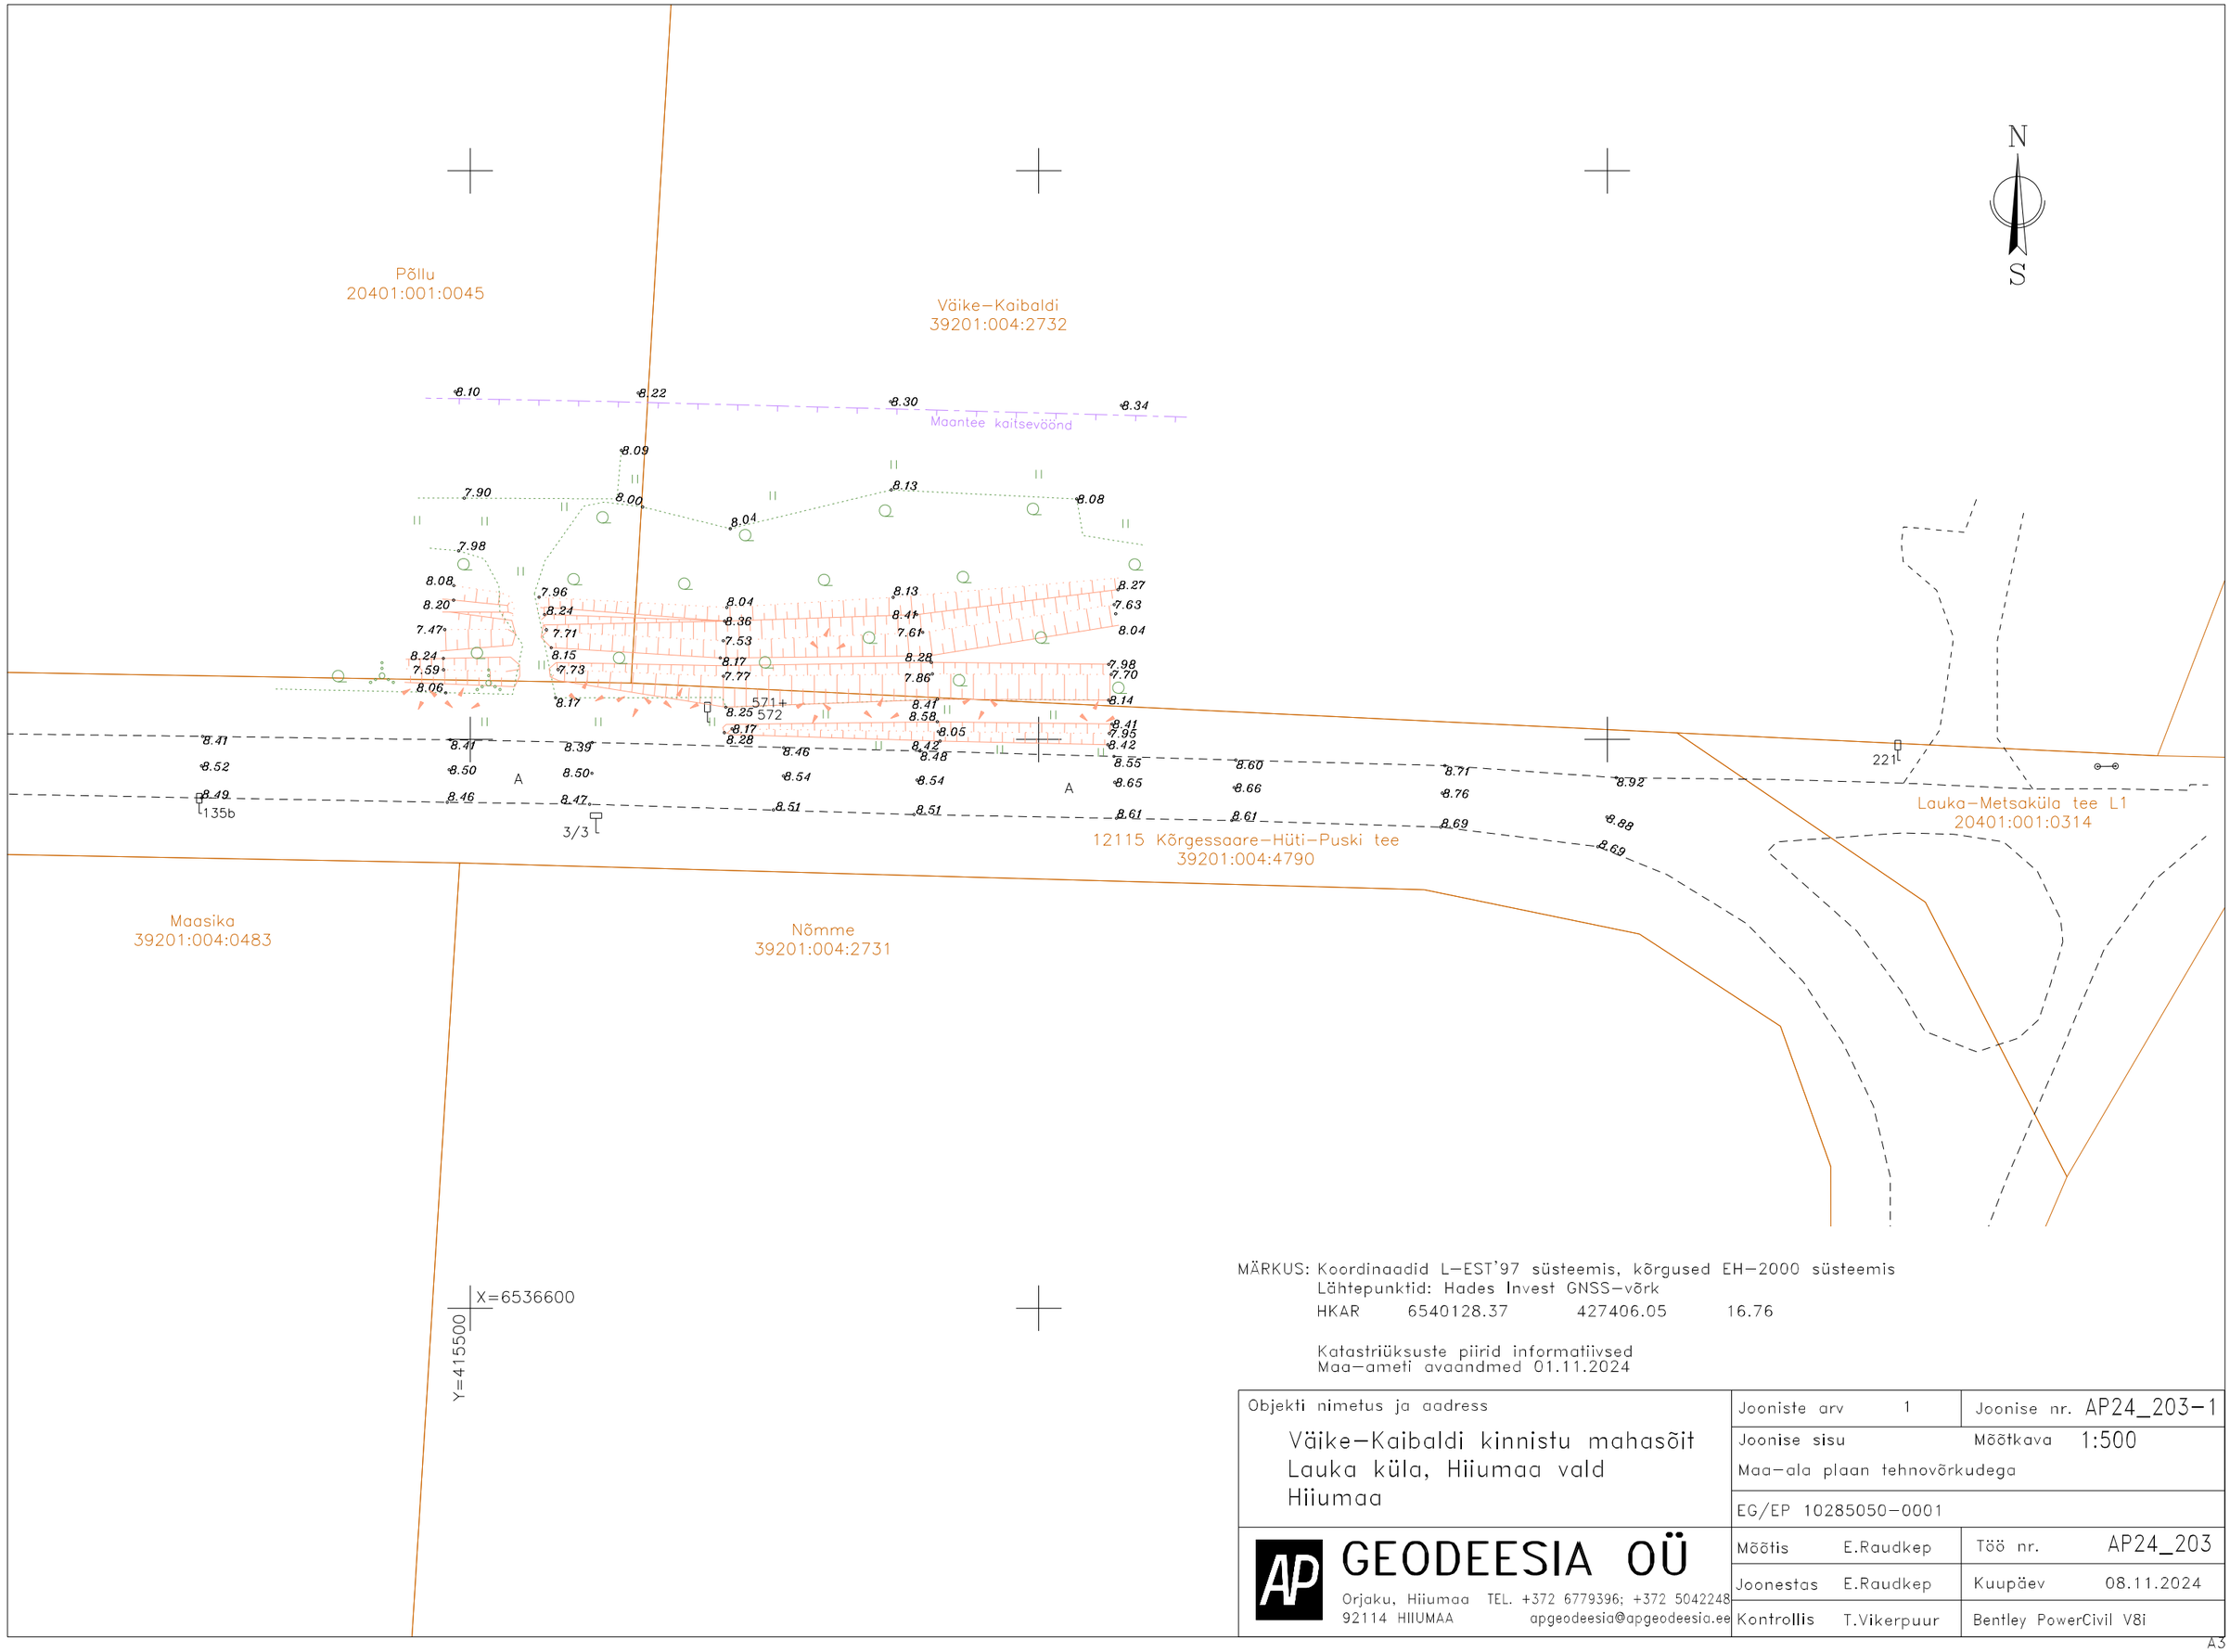

MÄRKUS: Koordinaadid L–EST'97 süsteemis, kõrgused EH–2000 süsteemis
Lähtepunktid: Hades Invest GNSS–võrk
HKAR 6540128.37 427406.05 16.76

Katastriüksuste piirid informatiivsed
Maa–ameti avaandmed 01.11.2024

Objekti nimetus ja aadress Väike–Kaibaldi kinnistu mahasõit Lauka küla, Hiiumaa vald Hiiumaa	Jooniste arv 1	Joonise nr. AP24_203–1
	Joonise sisu Maa–ala plaan tehnovõrkudega	Mõõtkava 1:500
	EG/EP 10285050–0001	
GEODEESIA OÜ Orjaku, Hiiumaa TEL. +372 6779396; +372 5042248 92114 HIIUMAA apgeodeesia@apgeodeesia.ee	Mõõtis E.Raudkep	Töö nr. AP24_203
	Joonestas E.Raudkep	Kuupäev 08.11.2024
	Kontrollis T.Vikerpuur	Bentley PowerCivil V8i

A3