


TINGMÄRGID:

- Planeeringuala piir (joonise parema loetavuse huvides on planeeringuala piir nihutatud naaberkiinnistute territooriumile)
- Olemasolevate katastriüksuste piirid
- Korduv ülejutusala
- Mereranna kitsendused
- Olemasolev hoone
- Olemasolevad kruusakatttega teed ja alad
- Olemasolev madalpinge maakaabel
- Olemasolev madalpinge õhuliin kaitsevööndiga
- Olemasolev elektrivõrgu liitumiskilp
- Olemasolev kanalisatsioonitrass
- Olemasolev veetrass
- Olemasolev piirdeaed
- Maapinna kõrgusjooned
- Olemasolev mets
- Olemasolev kõrghaljastus

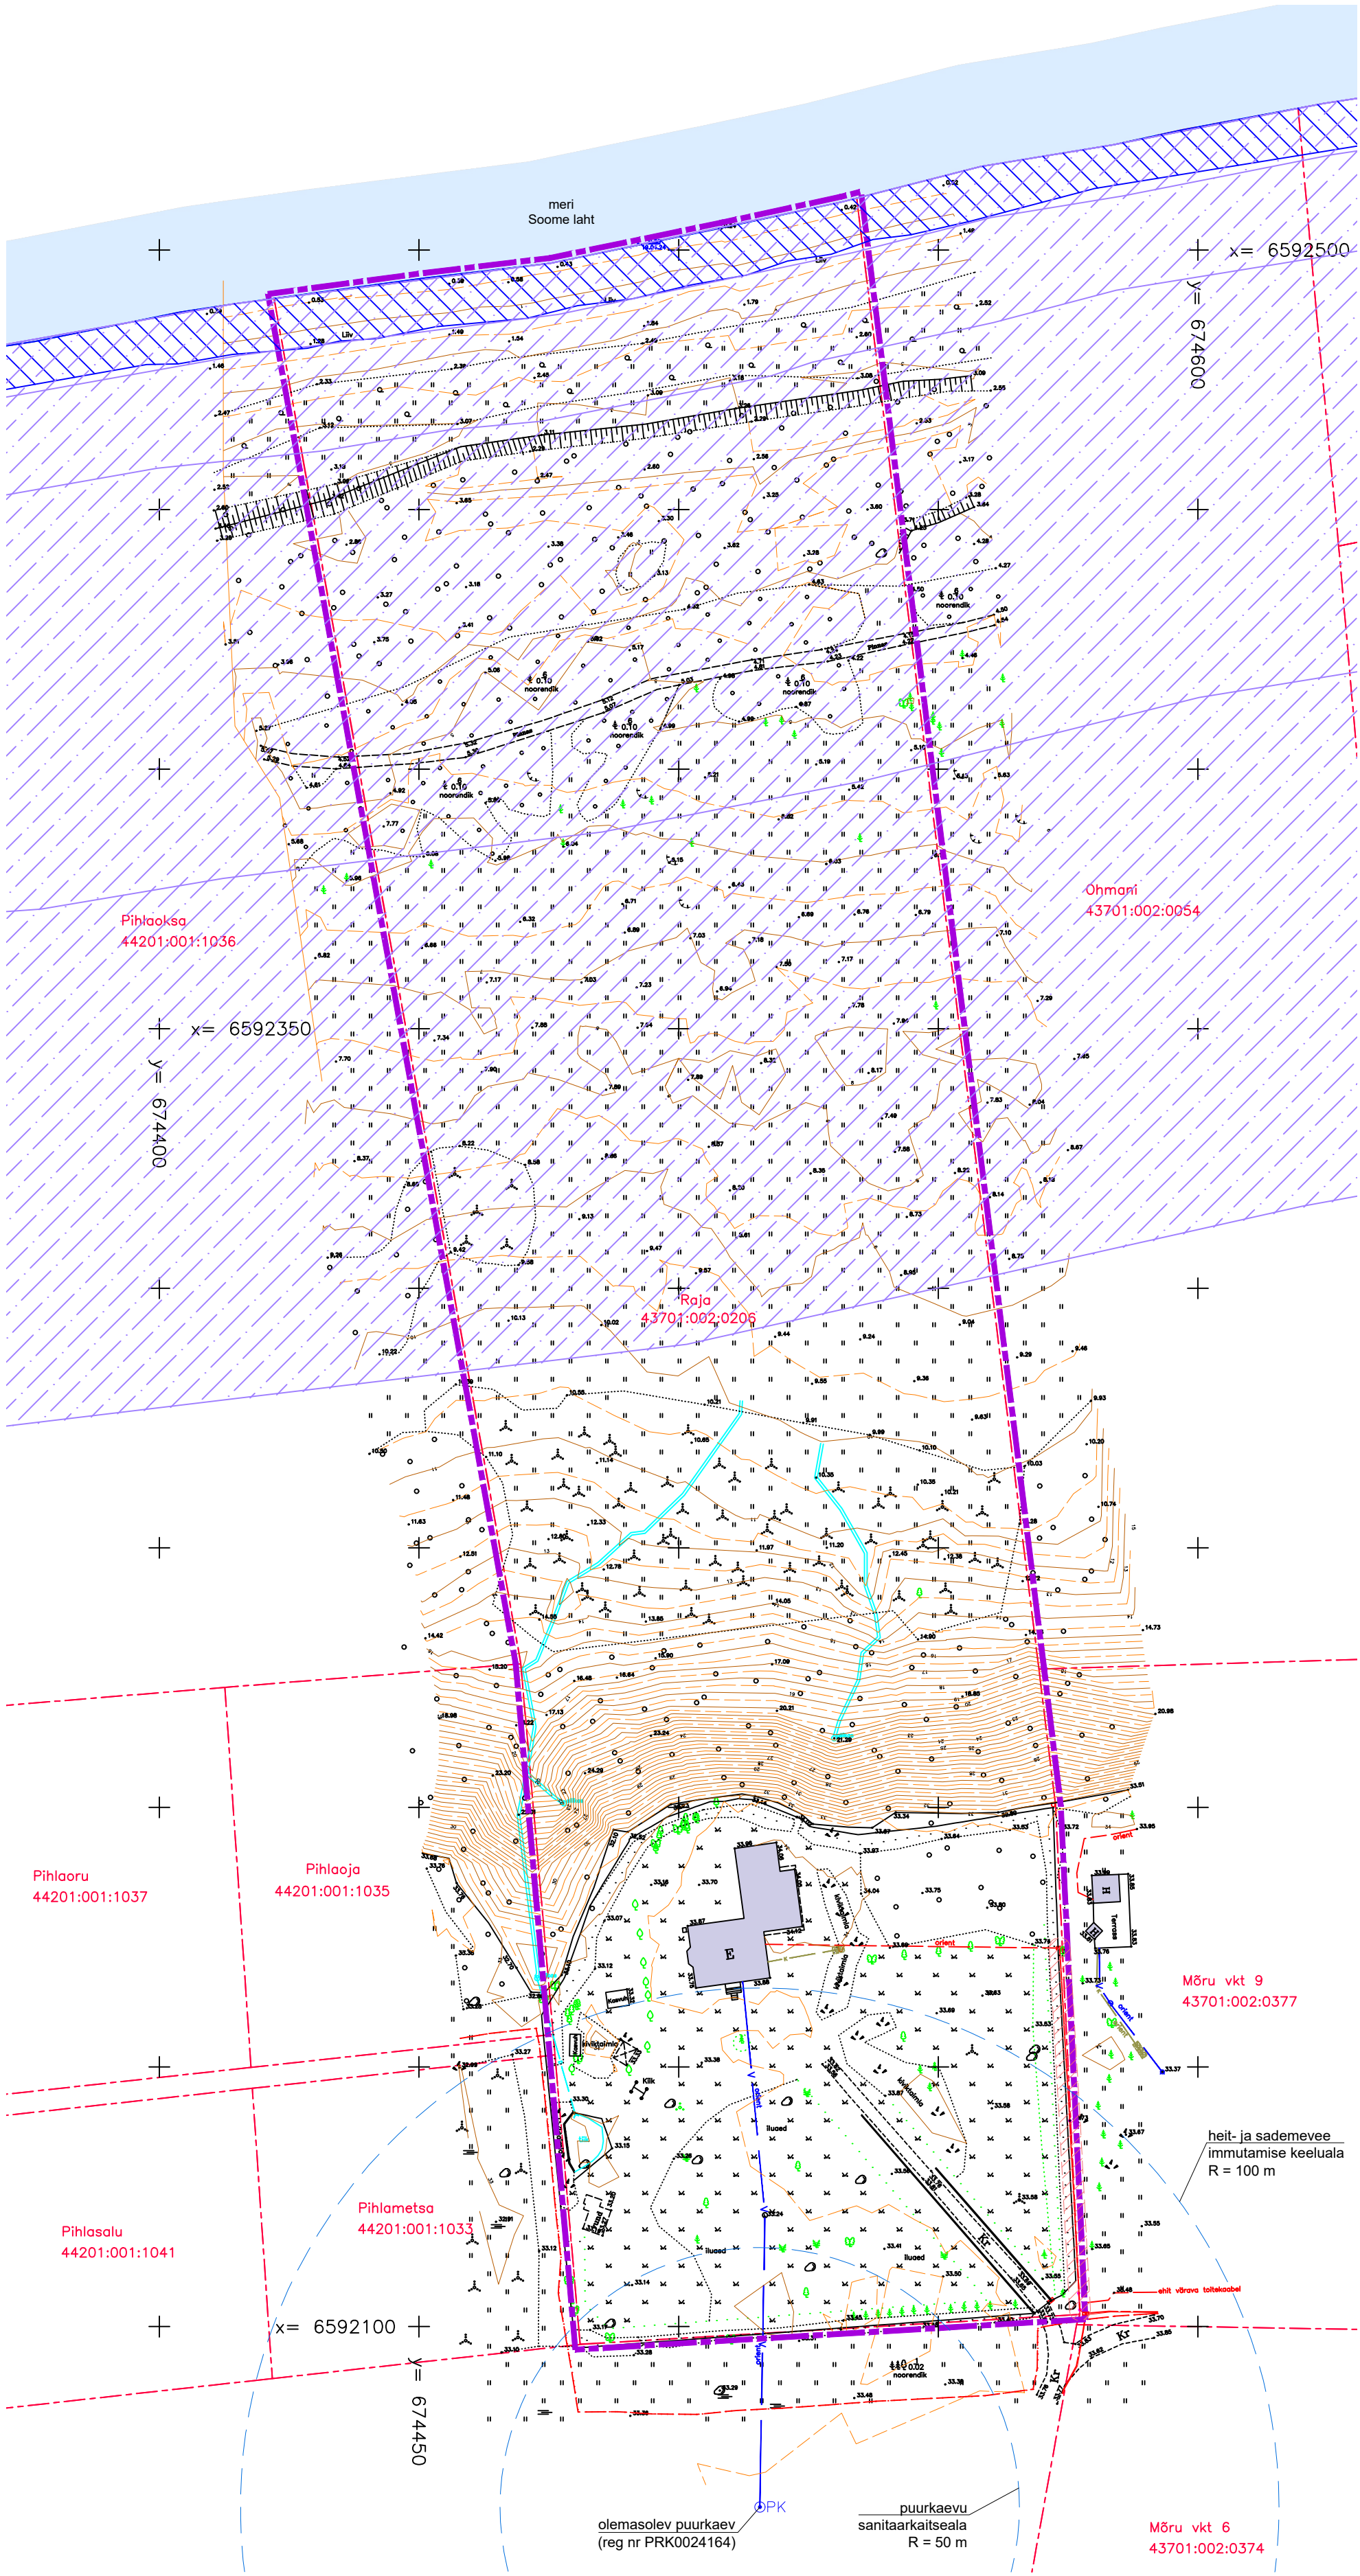


KOOSKÕLASTATUD OLEMASOLEVAD TEHNOVÕRGUD

| | | | | |
|-----------|----------------|------------|---------------|------------|
| Tehnovõrk | Valdaja | Ametnik | Alkiri | Kuupäev |
| Elekter | Elektrilevi OÜ | L.Roosipuu | AKT3879085842 | 23.04.2024 |
| | | | | |

Märkused: Koordinaadid L-Est 97süsteemis, kõrgused EH2000 süsteemis

| | | |
|---|--|---------------------|
| Objekti nimetus ja aadress | Lehtede arv: 1 | Leht nr: 1 |
| Raja katastriüksus Jabara küla Lügenuse vald Ida-Virumaa | Joonise sisu: GEOALUS | Mõõtkava: 1:500 |
| Tellija: Bitterbuild OÜ | Litsents: 483 MA 20.12.2005; EG10316891-0001 | |
| SÕMERU MAAMOÕDU OÜ | Mõõtis/vastutab: Marek Moldau | Töö nr 6463 |
| Lääne-Virumaa, Sõmeru alevik, Puistee 2 | Kontrollis: Oliver Sinikas | Kuupäev: 24.04.2024 |
| Tel 521 1266 someru@maamoodu.ee | | ZWCAD 2021 |

| | | | | |
|---|--------------------|--|-----------------------------------|-------------|
| Projekti nimetus: | | RAJA KINNISTU DETAILPLANEERING | | Staadium: |
| | | Address: Raja, Jabara küla, Lügenuse vald, Ida-Virumaa | | DP |
|  | Tellija: | Lügenuse Vallavalitsus | Joonis: | Too nr: |
| | Omanikud: | eraisikud | OLEMASOLEV OLUKORD | 2410-DP |
| | Koostaja: | Maris Juuse | | Mõõtkava: |
| | Vastutav arhitekt: | Priit Ehala | | 1:1000 |
| | | | Fail: | Kuupäev: |
| | | | 2410-DP_DP-002_olemasolev-olukord | 07.11.2025 |
| | | | | Joonise nr: |
| | | | | DP-002 |
| Bitterbuild OÜ; reg nr: 11291495; address: Pargi tn 46a, Lügenuse alevik; e-mail: info@bitter.ee; koduleht: www.bitter.ee; tel nr: +372 5340 1353 | | | | |