


Filename: IP6066_Asendiplaan.dwg Plotted: Tuesday, 5 September 2023 17:38:58 Plot Device: 610x297Landscape.pc5 Plotted by: Holtsmann Siim

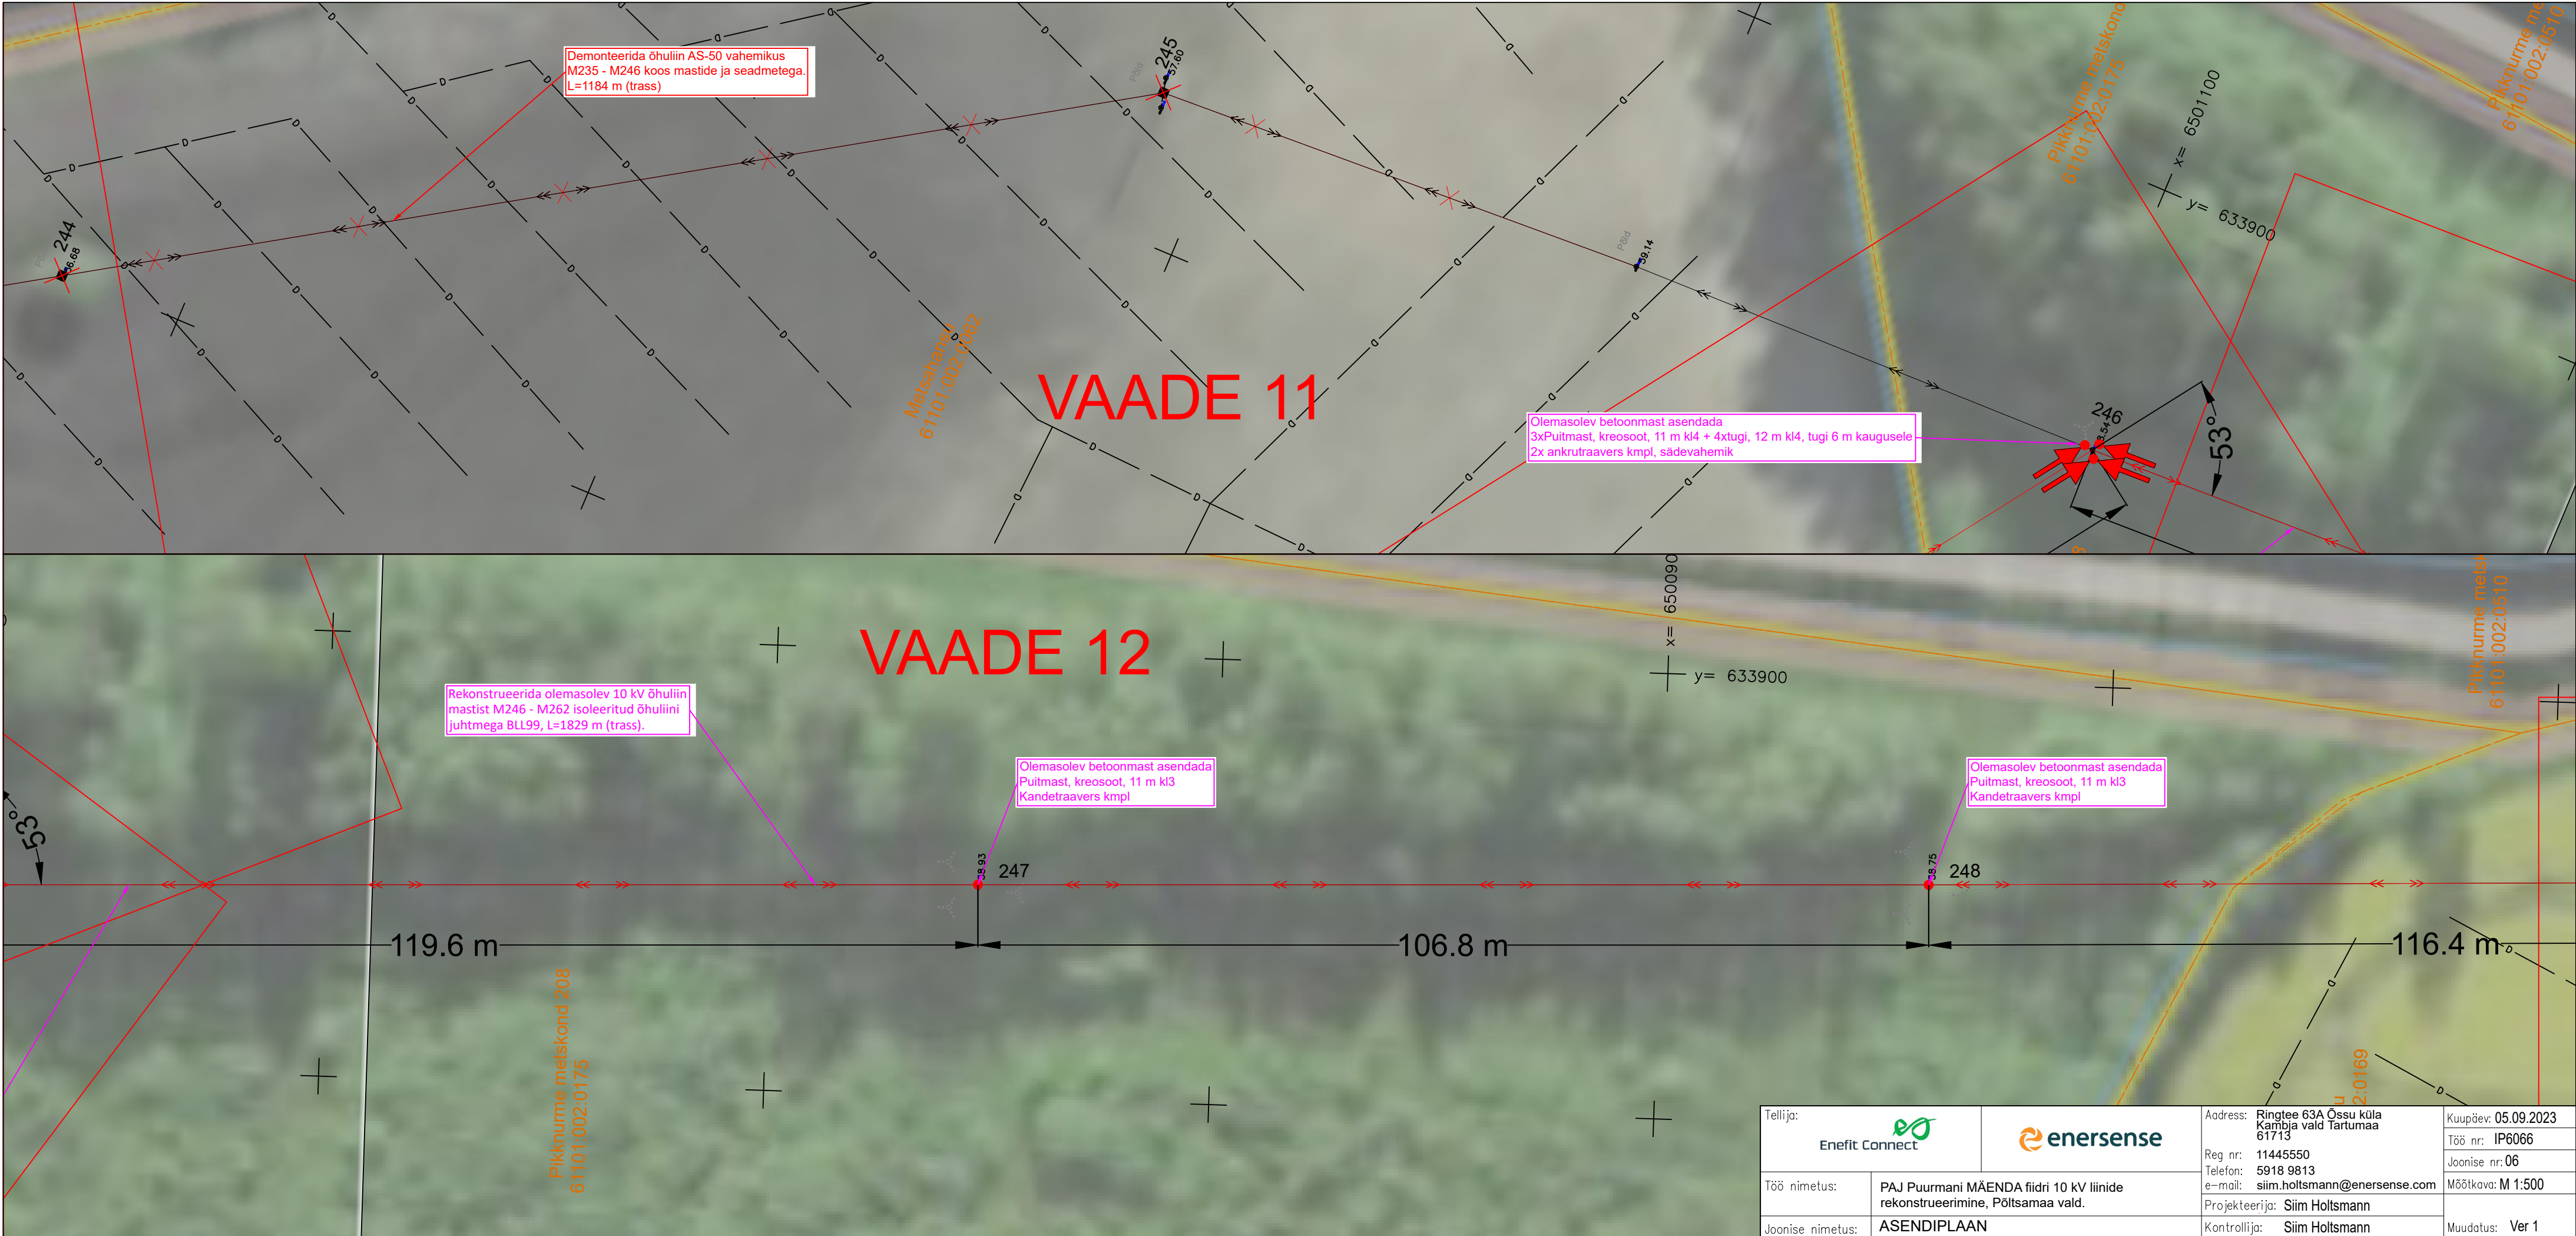

Tellija:		Address:		Kuupäev:	
Enefit Connect		enersense		05.09.2023	
Töö nimetus:		Reg nr:		Töö nr:	
PAJ Puurmani MÄENDA fiidri 10 kV liinide rekonstrueerimine, Põltsamaa vald.		11445550		IP6066	
Joonise nimetus:		Telefon:		Joonise nr:	
ASENDIPLAAN		5918 9813		06	
		e-mail:		Mõõtkava:	
		siim.holtsmann@enersense.com		M 1:500	
		Projekteerija:		Muudatus:	
		Siim Holtsmann		Ver 1	
		Kontrollija:			
		Siim Holtsmann			