


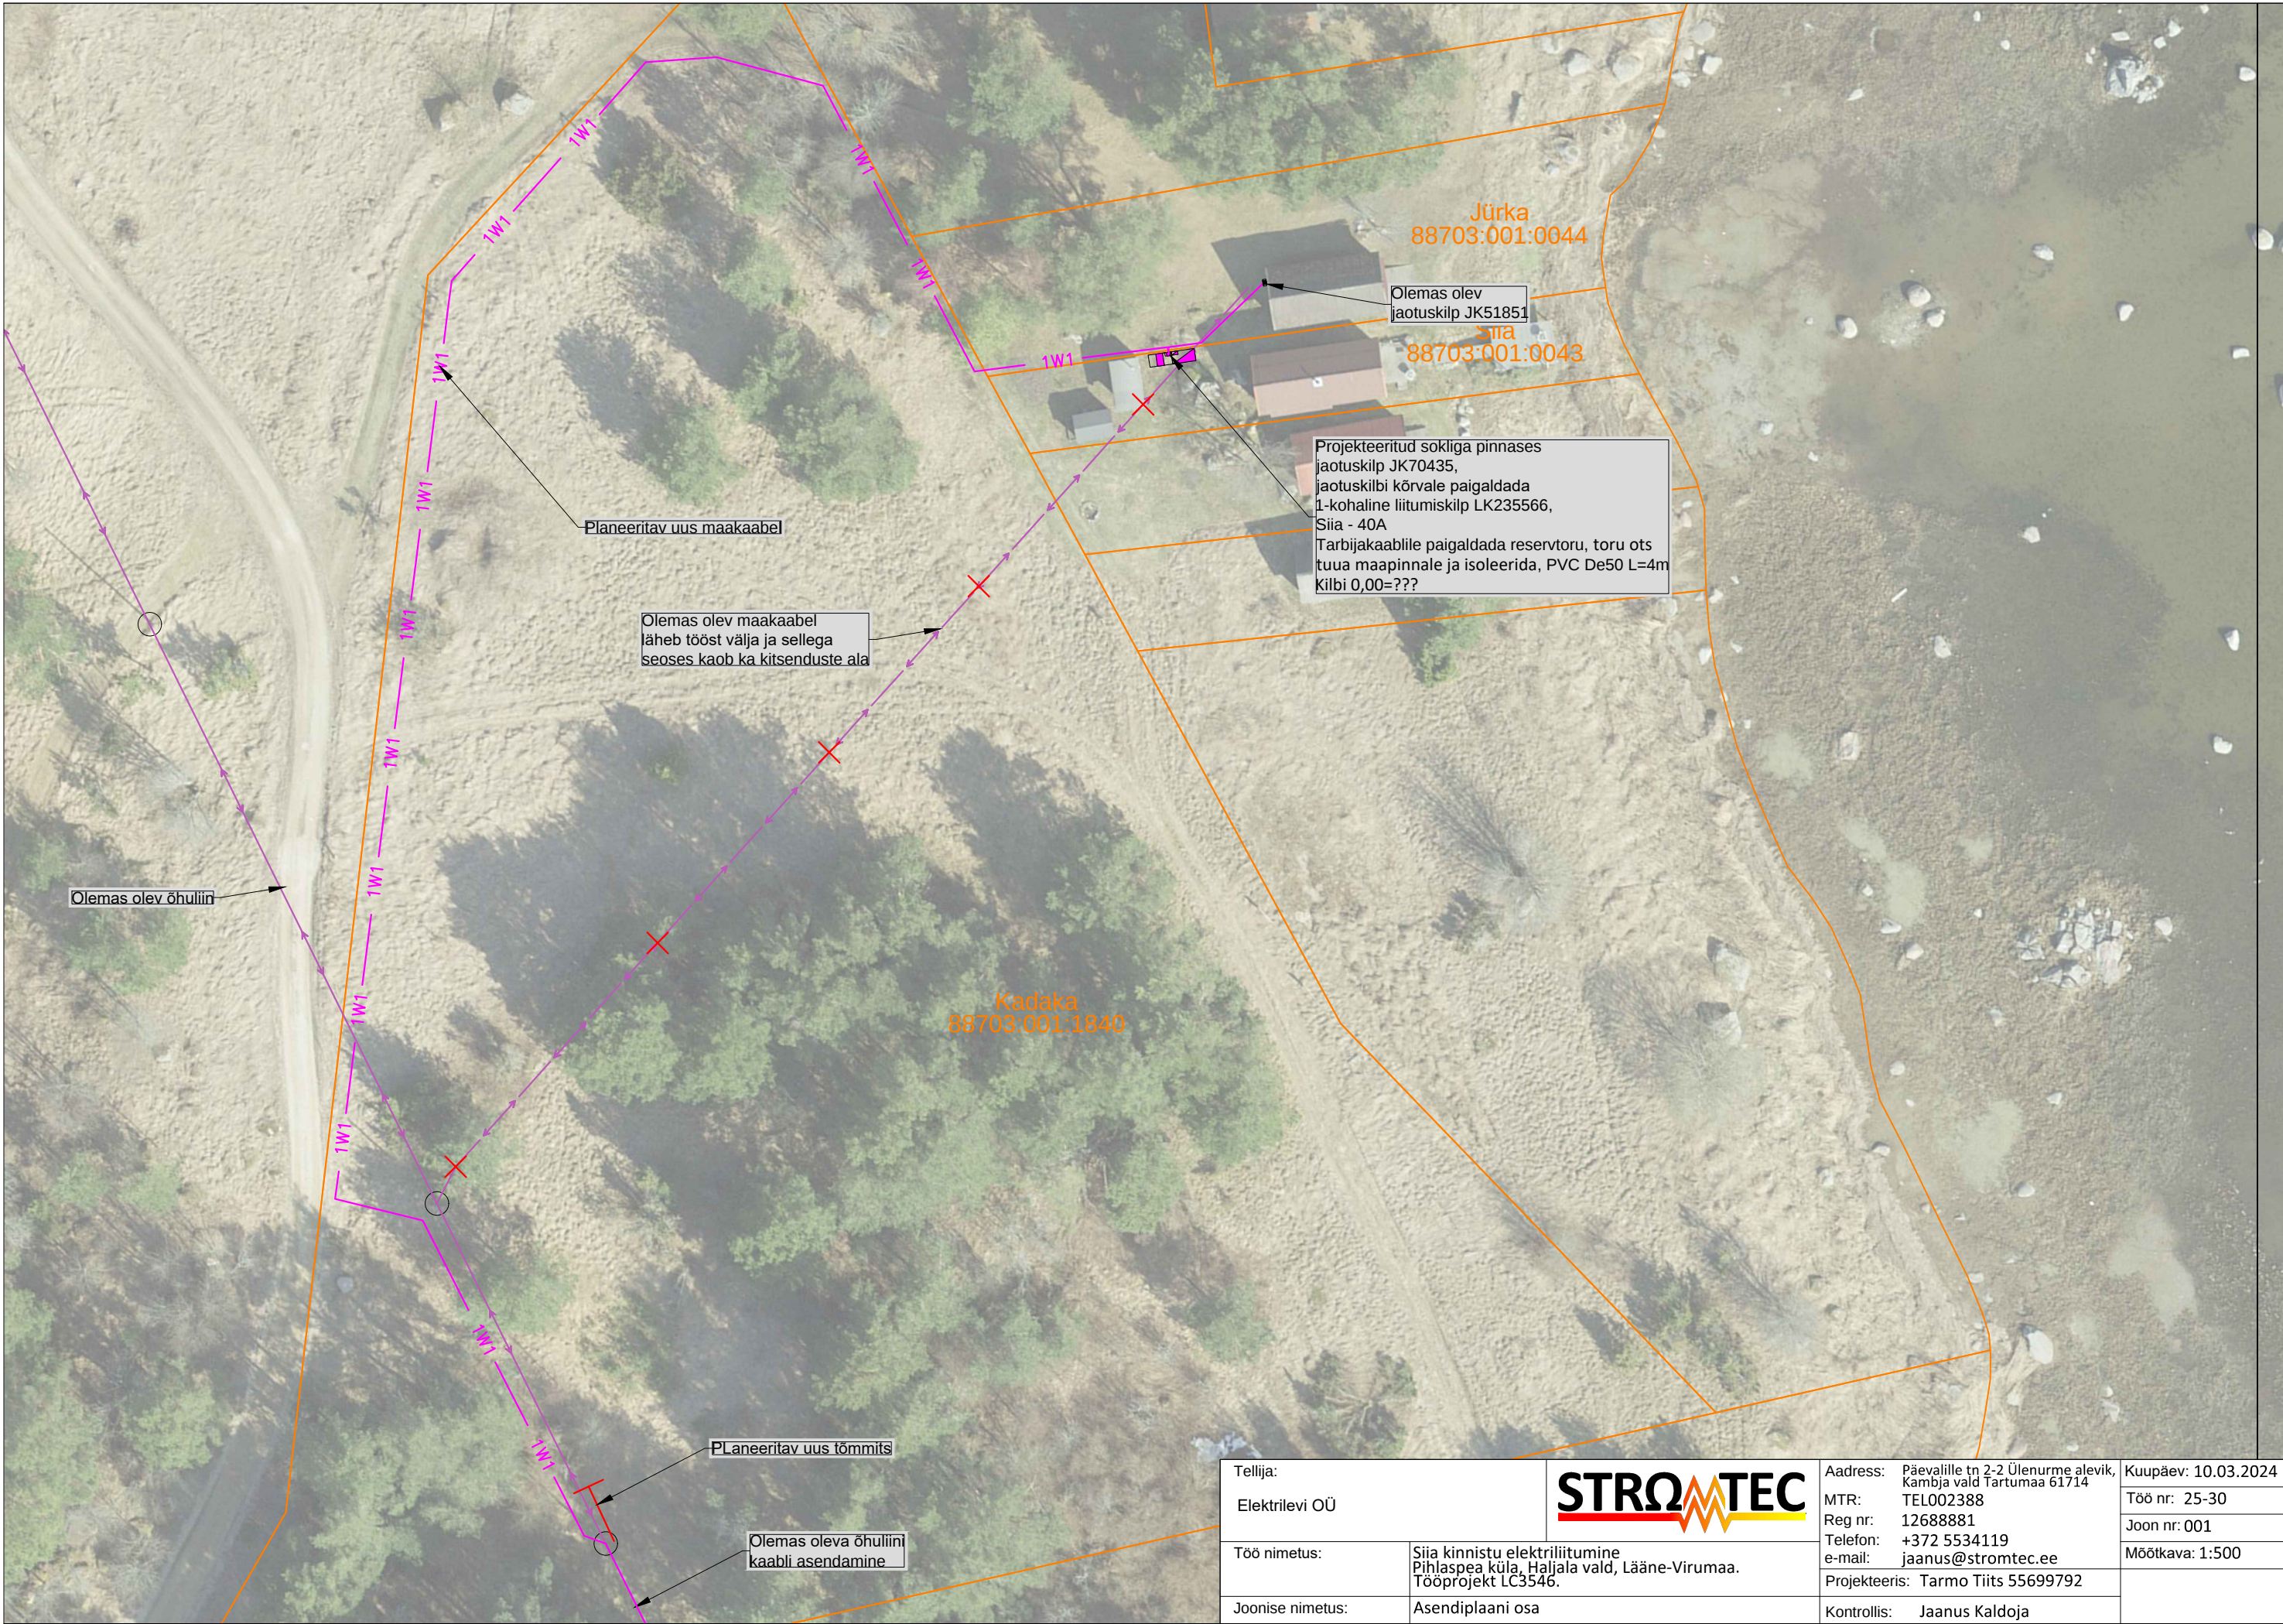

Tellija:			Address: Päevalille tn 2-2 Ülenurme alevik, Kambja vald Tartumaa 61714		Kuupäev: 10.03.2024
Elektrilevi OÜ			MTR: TEL002388		Töö nr: 25-30
Töö nimetus:		Siia kinnistu elektriliitumine Pihlaspea küla, Haljala vald, Lääne-Virumaa. Tööprojekt LC3546.	Reg nr: 12688881		Joon nr: 001
Joonise nimetus:			Telefon: +372 5534119	e-mail: jaanus@stromtec.ee	Mõõtkava: 1:500
			Projekteeris: Tarmo Tiits 55699792		
			Kontrollis: Jaanus Kaldoja		