



ASENDIPLAAN
M 1 : 50 000

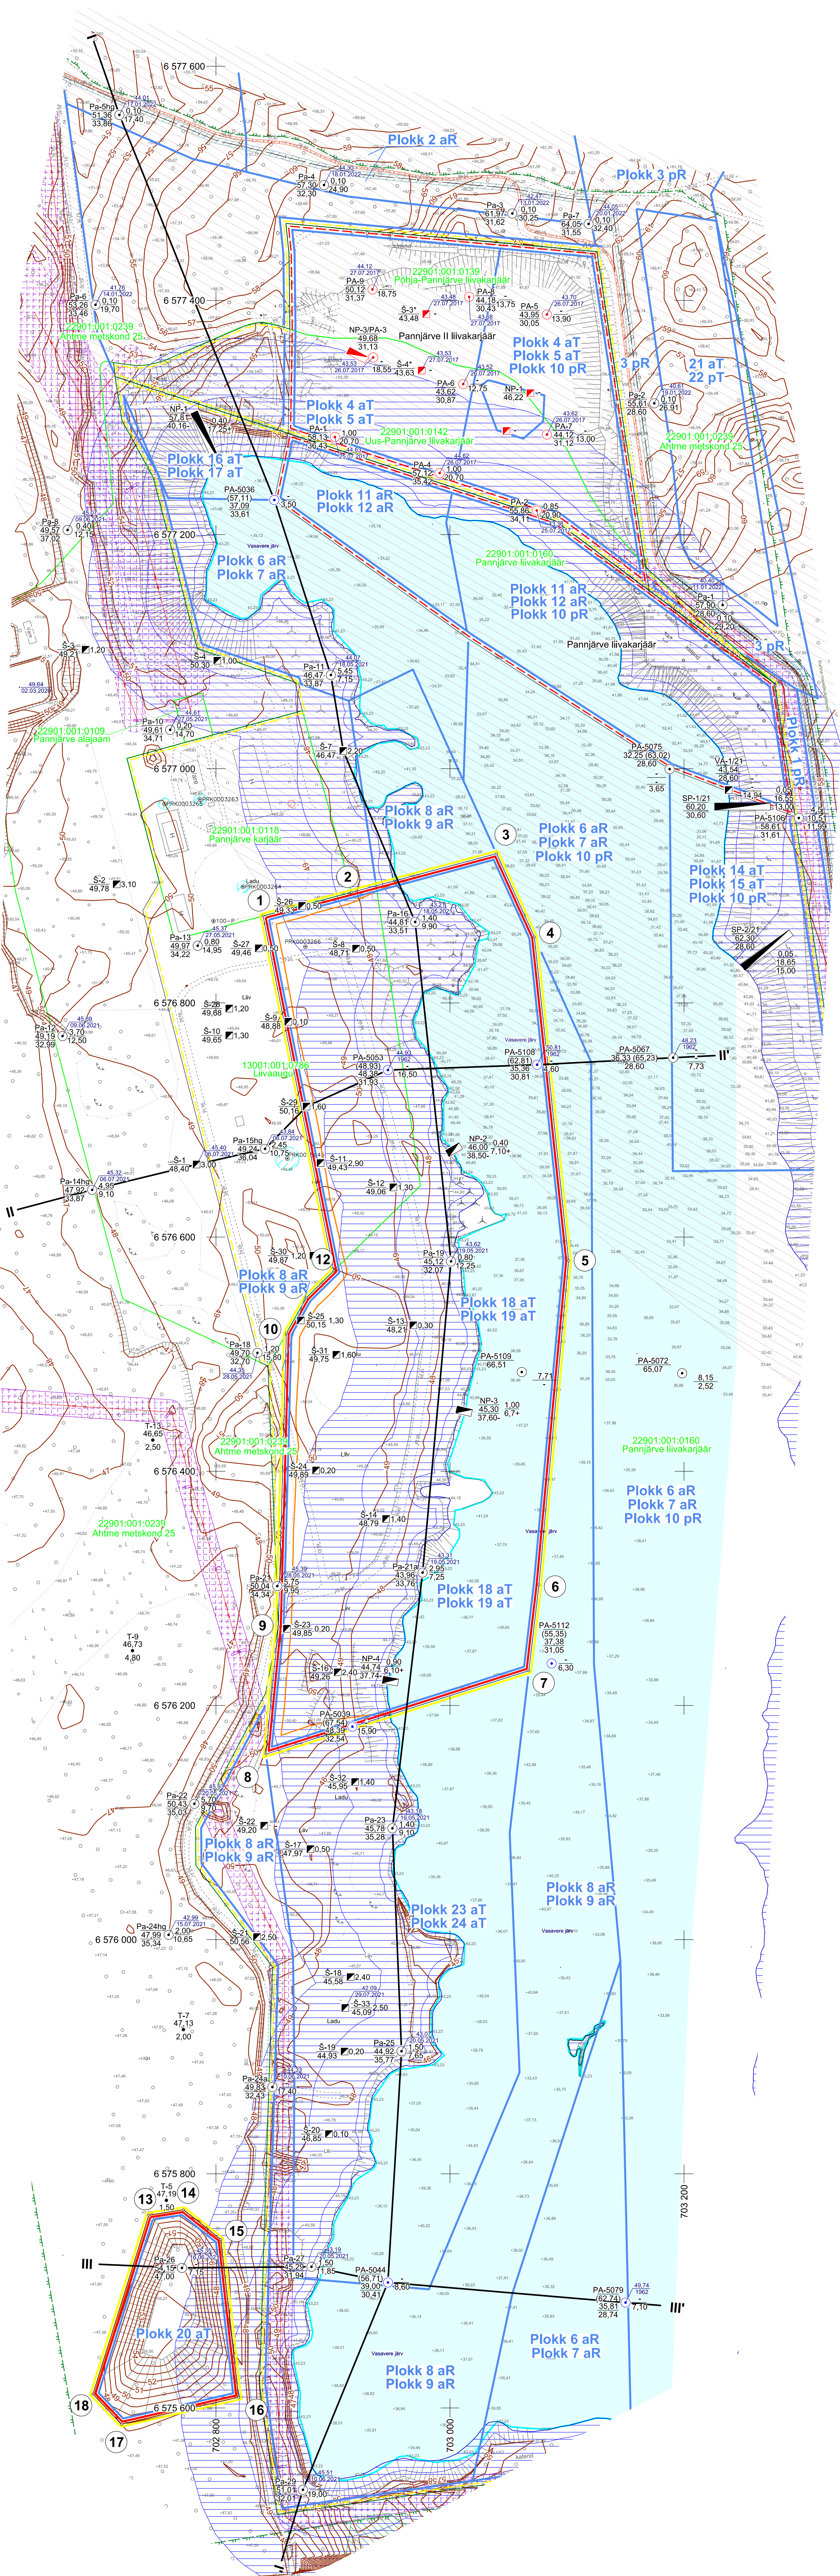

Kaardilehed nr 6531 Kuremäe ja 6533 Sillamäe

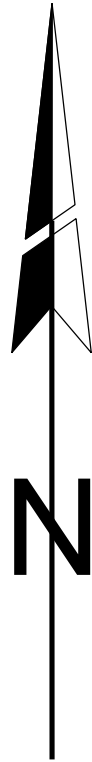

Määraldise ja määraldise teenindusmaa piiripunktid koordinaadid			
Nr	X	Y	
1	6 576 874,26	702 840,26	
2	6 576 894,45	702 915,96	
3	6 576 927,49	703 039,76	
4	6 576 856,26	703 072,13	
5	6 576 579,97	703 101,31	
6	6 576 303,02	703 076,01	
7	6 576 229,67	703 067,36	
8	6 576 158,42	702 842,72	
9	6 576 267,50	702 853,40	
10	6 576 517,75	702 860,12	
11	6 576 548,25	702 877,29	
12	6 576 571,25	702 900,72	
13	6 575 764,72	702 742,56	
14	6 575 769,32	702 772,31	
15	6 575 743,96	702 804,25	
16	6 575 609,09	702 819,45	
17	6 575 586,09	702 719,35	
18	6 575 611,73	702 694,82	

I lahustükk (plokk 18 aT)
Pindala 15,60 ha

II lahustükk (plokk 20 aT)
Pindala 1,56 ha

Kogupindala 17,16 ha

	Määraldise piir, piiripunkt ja piiripunkti number
	Määraldise teenindusmaa piir, piiripunkt ja piiripunkti number
	Kulgneva määraldise piir
	Kulgneva määraldise teenindusmaa piir
	Ploki piir - liiv (aT - aktiivne tarbevaru, aR - aktiivne reservvaru, pR - passiivne reservvaru)
	Pannjärve liivamaa piir (asendiplaanil)
	Kaevandamisel jäetava nõlva hoideterviku alumine joon (nõlvus 1:1,7)
	Katastritükkse tunnus, piir ja nimi
	Geoloogilise läbilõike joon
	Maapinna samakõrgusjoon, m
	Veetase me abs, kõrgus, m, moodustamise kuupäev
	2021, 2022, a puuraugu nr
	Suudme abs, kõrgus, m
	Aktiivse varu lamani abs, kõrgus, m
	Aktiivse varu kasuliku kihi paksus, m
	2017, a uuringu puurauk
	1962, a puuraugu nr
	Uuringuuegne suudme abs, kõrgus, m
	2022, a suudme abs, kõrgus, m
	Aktiivse varu lamani abs, kõrgus, m
	2017, a kaevandi nr
	Suudme abs, kõrgus, m
	2017, a uuringu kaevand
	2022, a nõlvapuhastus
	Maapinna abs, kõrgus, m
	Uuritud sügavuse abs, kõrgus, m
	Sondierimispunkti number
	Maapinna abs, kõrgus
	Turbatsundi kogupaksus, m
	Ranna või kalda piiranguvöönd
	Veehaarde sanitaarkaitseala
	Alutaguse rahvuspark
	III kaitsekategooria alused liigid
	Elektripaigaldise kaitsevöönd
	Riigikaitsealised piirangud
	Ühisveevärgi ja kanalisatsiooni kaitsevöönd
	Sideehitise kaitsevöönd

Märkused:

- Koordinaadid L-Est 97 süsteemis, kõrgused EH2000 süsteemis.
- Asendiplaan: Maa- ja Ruumiameti X-GIS kaardirakendus.
- Plaani koostamisel on kasutatud:
 - Maa- ja Ruumiameti väljastatud katastritükkide piirandmeid (seisuga 05.05.2026);
 - Maa- ja Ruumiameti väljastatud kitsenduste andmeid (seisuga 01.05.2026);
 - Keskkonnaagentuuri EELISe andmeid (seisuga 01.05.2026);
 - Maavarade registri maardlate, plokkide ja määraldise piirandmeid (seisuga 31.03.2026);
 - "Pannjärve liivamaa Pannjärve uuringu geoloogilise uuringu aruanne (varu seisuga 01.01.2023)" (OÜ Inseneribüroo STEIGER, 2023, t60 nr 22/4137).
- Määraldise lamani asub ploki 18 aT piires abs kõrgusel 43,6 m ning ploki 20 aT piires abs kõrgusel 47,0 m. Määraldise piiri ühtivad pindalaliselt ja sügavuti täielikult plokkide piiridega.
- Kasutatud tarkvara: Bentley PowerCivil for Baltics V8i (litsents: 70000661800020).

Pannjärve III liivakarjäär Alutaguse vald, Ida-Viru maakond		Joonitse situ		Määraldise plaan	
Loa omanik		Osaühing Eesti Kullustik		Graafiline lisa 1/3	
Rõstia paekivikarjäär, Rõstia küla, 48022 Põltsamaa vald		info@eestikullustik.ee		Mõõtkava 1 : 2000	
OÜ Inseneribüroo STEIGER		Hendrik Klaas		Kuupäev 27.08.2026	
Männiku tee 104, 11216 Tallinn		/Alkirjastatud digitaalselt/		Töö nr 26/5513	
+372 668 1011, info@steiger.ee		Kinnitas			
		Erki Vaguri			
		/Alkirjastatud digitaalselt/			