










 








- Tingmärkeid asendiplaanil
-  Olemasolev 0,4 kV õhulin
 -  Olemasolev 10 kV õhulin
 -  Olemasolev 10 kV maakaabel
 -  Katastrilõukuse piir
 -  Projektitud 10 kV kaabitrass
 -  Projektitud 0,4 kV kaabitrass
 -  Projektitud maandus
 -  Projektitud lüütskip
 -  Projektitud 10 kV õhulin
 -  Projektitud 0,4 kV õhulin
 -  Demontaaž
 -  Jätkumühv
 -  Projektitud komplektlajaam
 -  Kinnisel meetodil paigalduse kaevis
 -  Kaitsetoru 750N ja 450N
 -  Projektitud puitmast
 -  Masti tugi ja tõmmits



Asendada KP mast
11m KREO puitmastiga,
loe asemele paigaldada tõmmits.
Maakaabel siduda õhuliniga

Asendada KP ÕL BLL-99 vastu
M11-M2
L=...m=832m

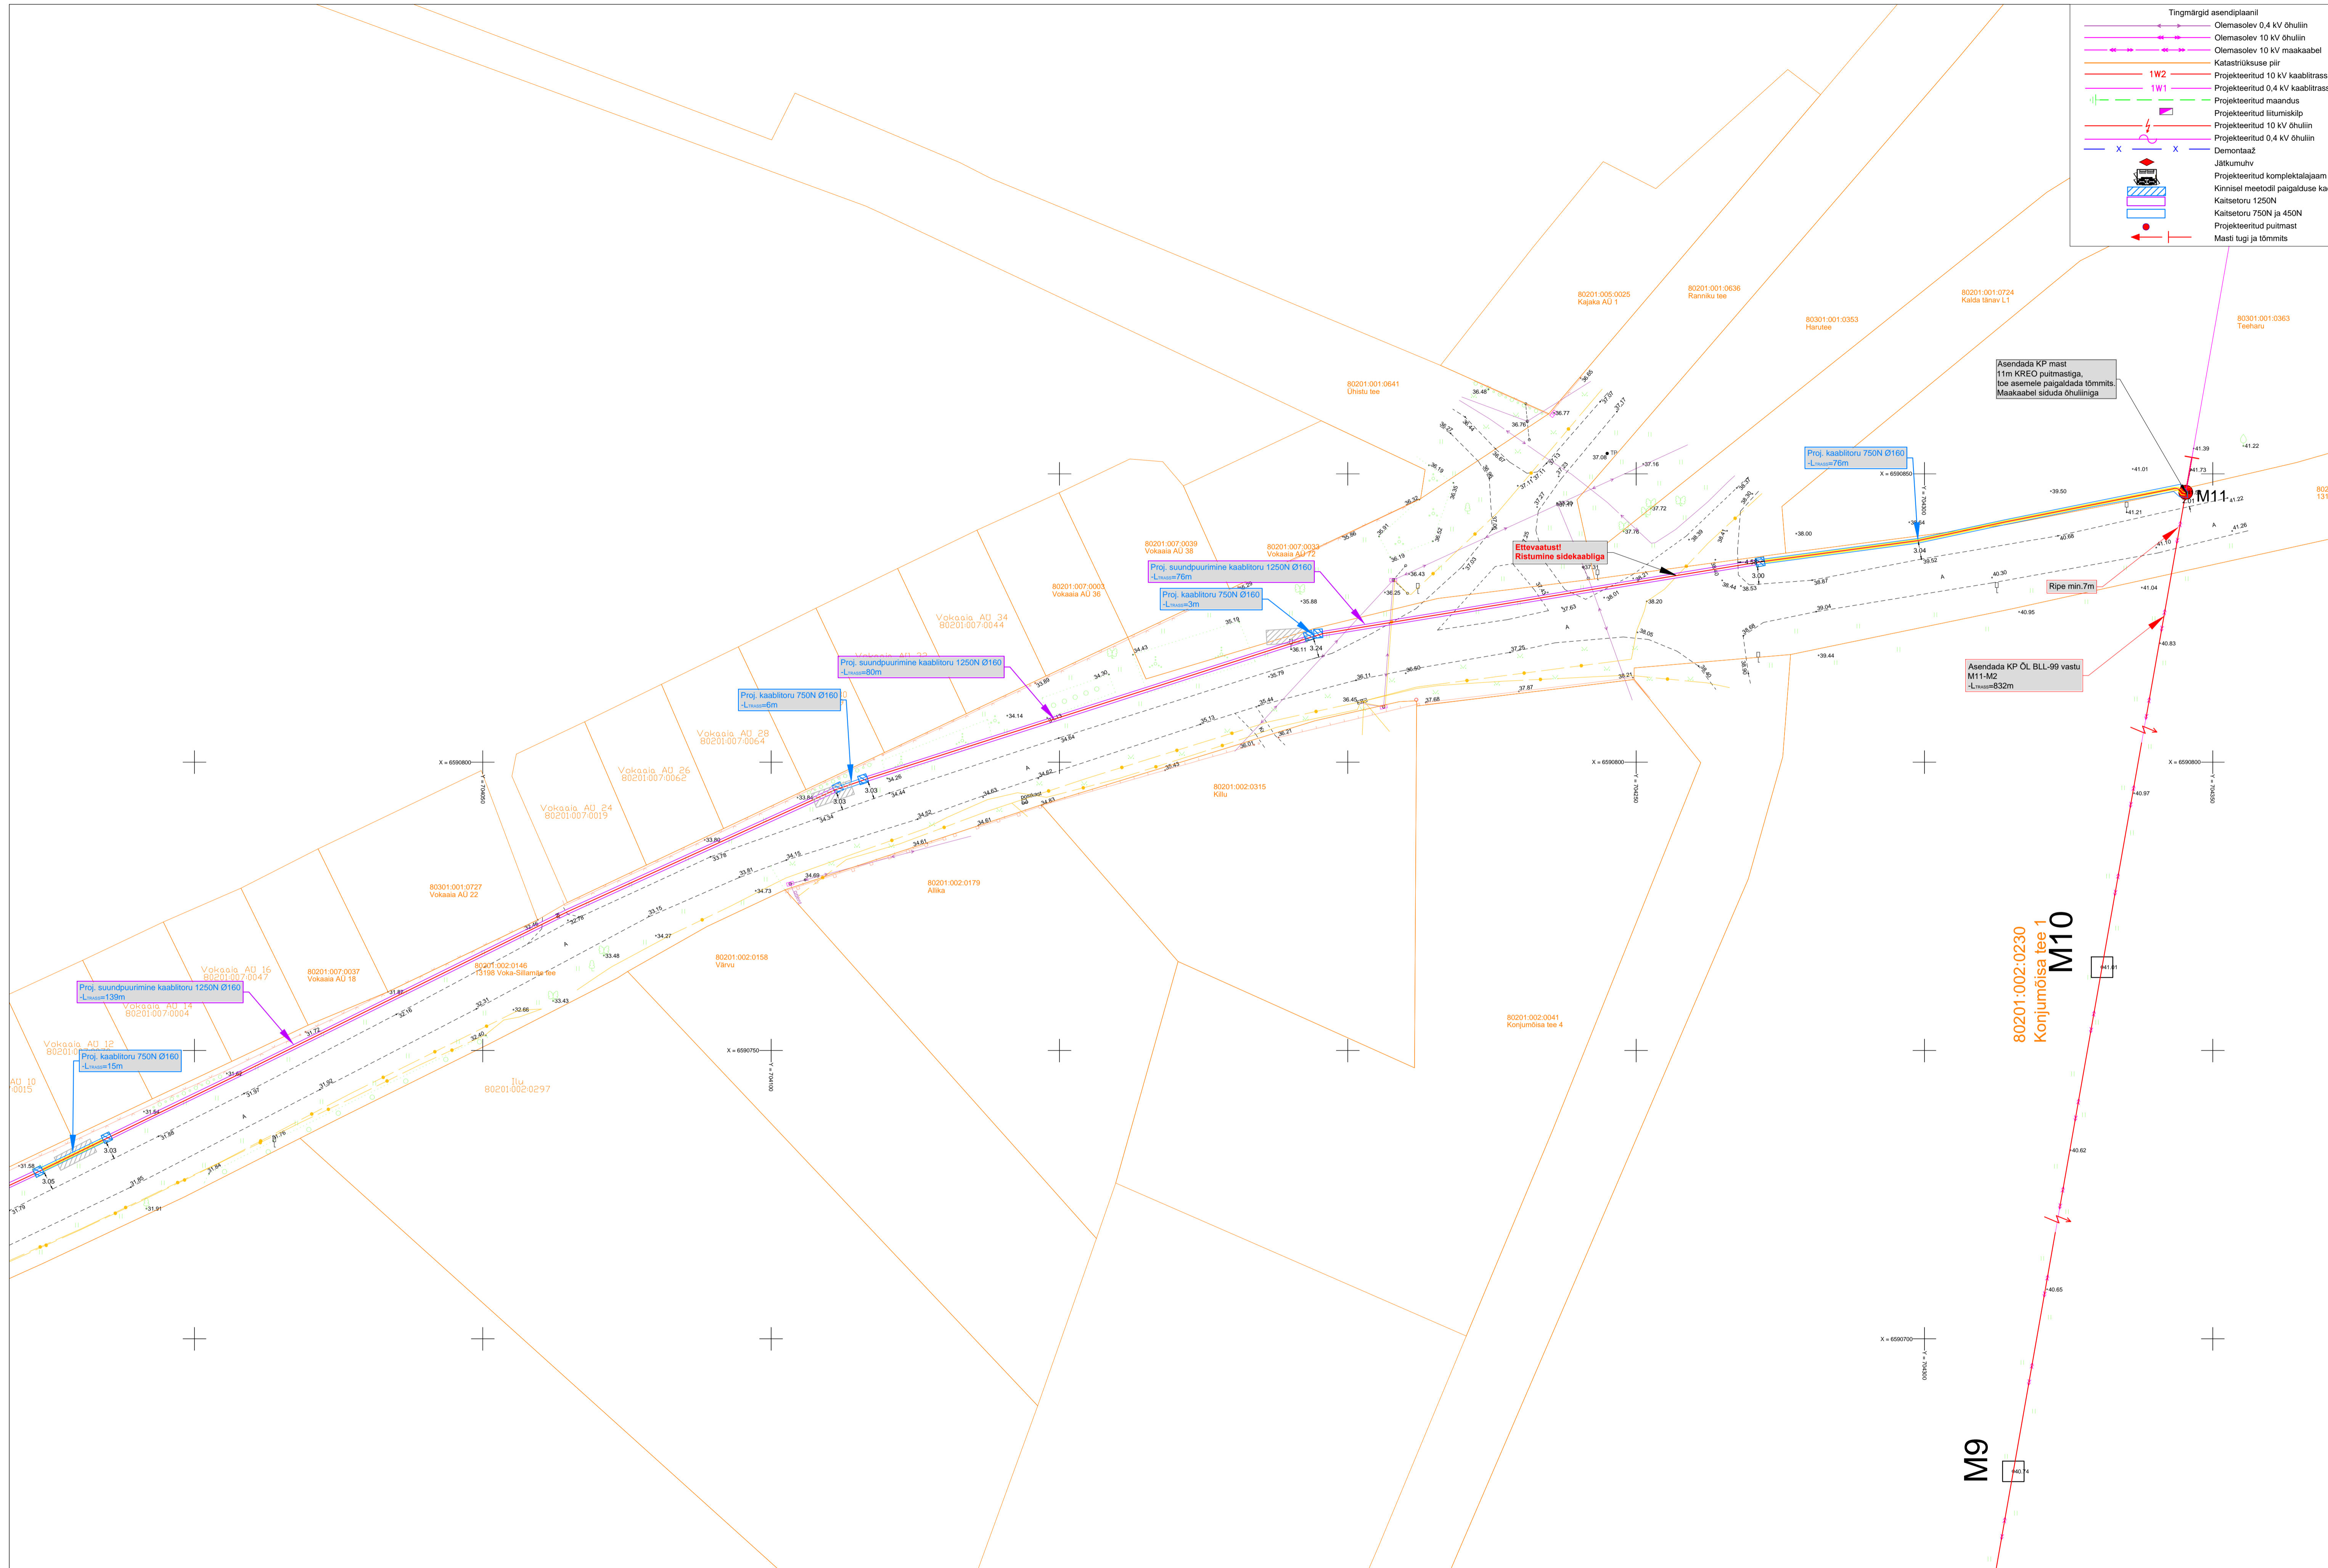80201:002:0230
Konjumõisa tee 1
M10

M9

Tellijä:	Enefit Connect OÜ	Address:	Päevallik to 2-2 Ülenurme alavik, Kambja vald Tartumaa 61714	Kauplev:	01.08.2023
MTR:		Reg nr:	12686891	Töö nr.:	22-204
Töö nimetus:	Tõlla - sillamäe 10kV liidri rekonstrueerimine. Voka alevik, Tõlla vald, Ida-Virumaa.	Telefon:	+372 5534119	Joon nr.:	003
Joonise nimetus:	Asendiplaani osa	e-mail:	jaanus@stromtec.ee	Mõõrkaava:	M1:500
		Projektieeris:	Tarmo Tiits 55699792		
		Kontrollis:	Jaanus Kaldoja		

