

Kruusakatte
taastamine 3m²

Haljastuse
taastamine 3m²

Haljastuse taastamine
622m²

Kruusakatte
taastamine 30m²

Haljastuse
taastamine 17m²



Kruusakatte
taastamine 3m²
Haljastuse
taastamine 3m²

Kruusakatte
taastamine 5m²
Haljastuse
taastamine
41m²
Kruusakatte
taastamine 3m²

11127P VT2078

Voose küla

Leht 4

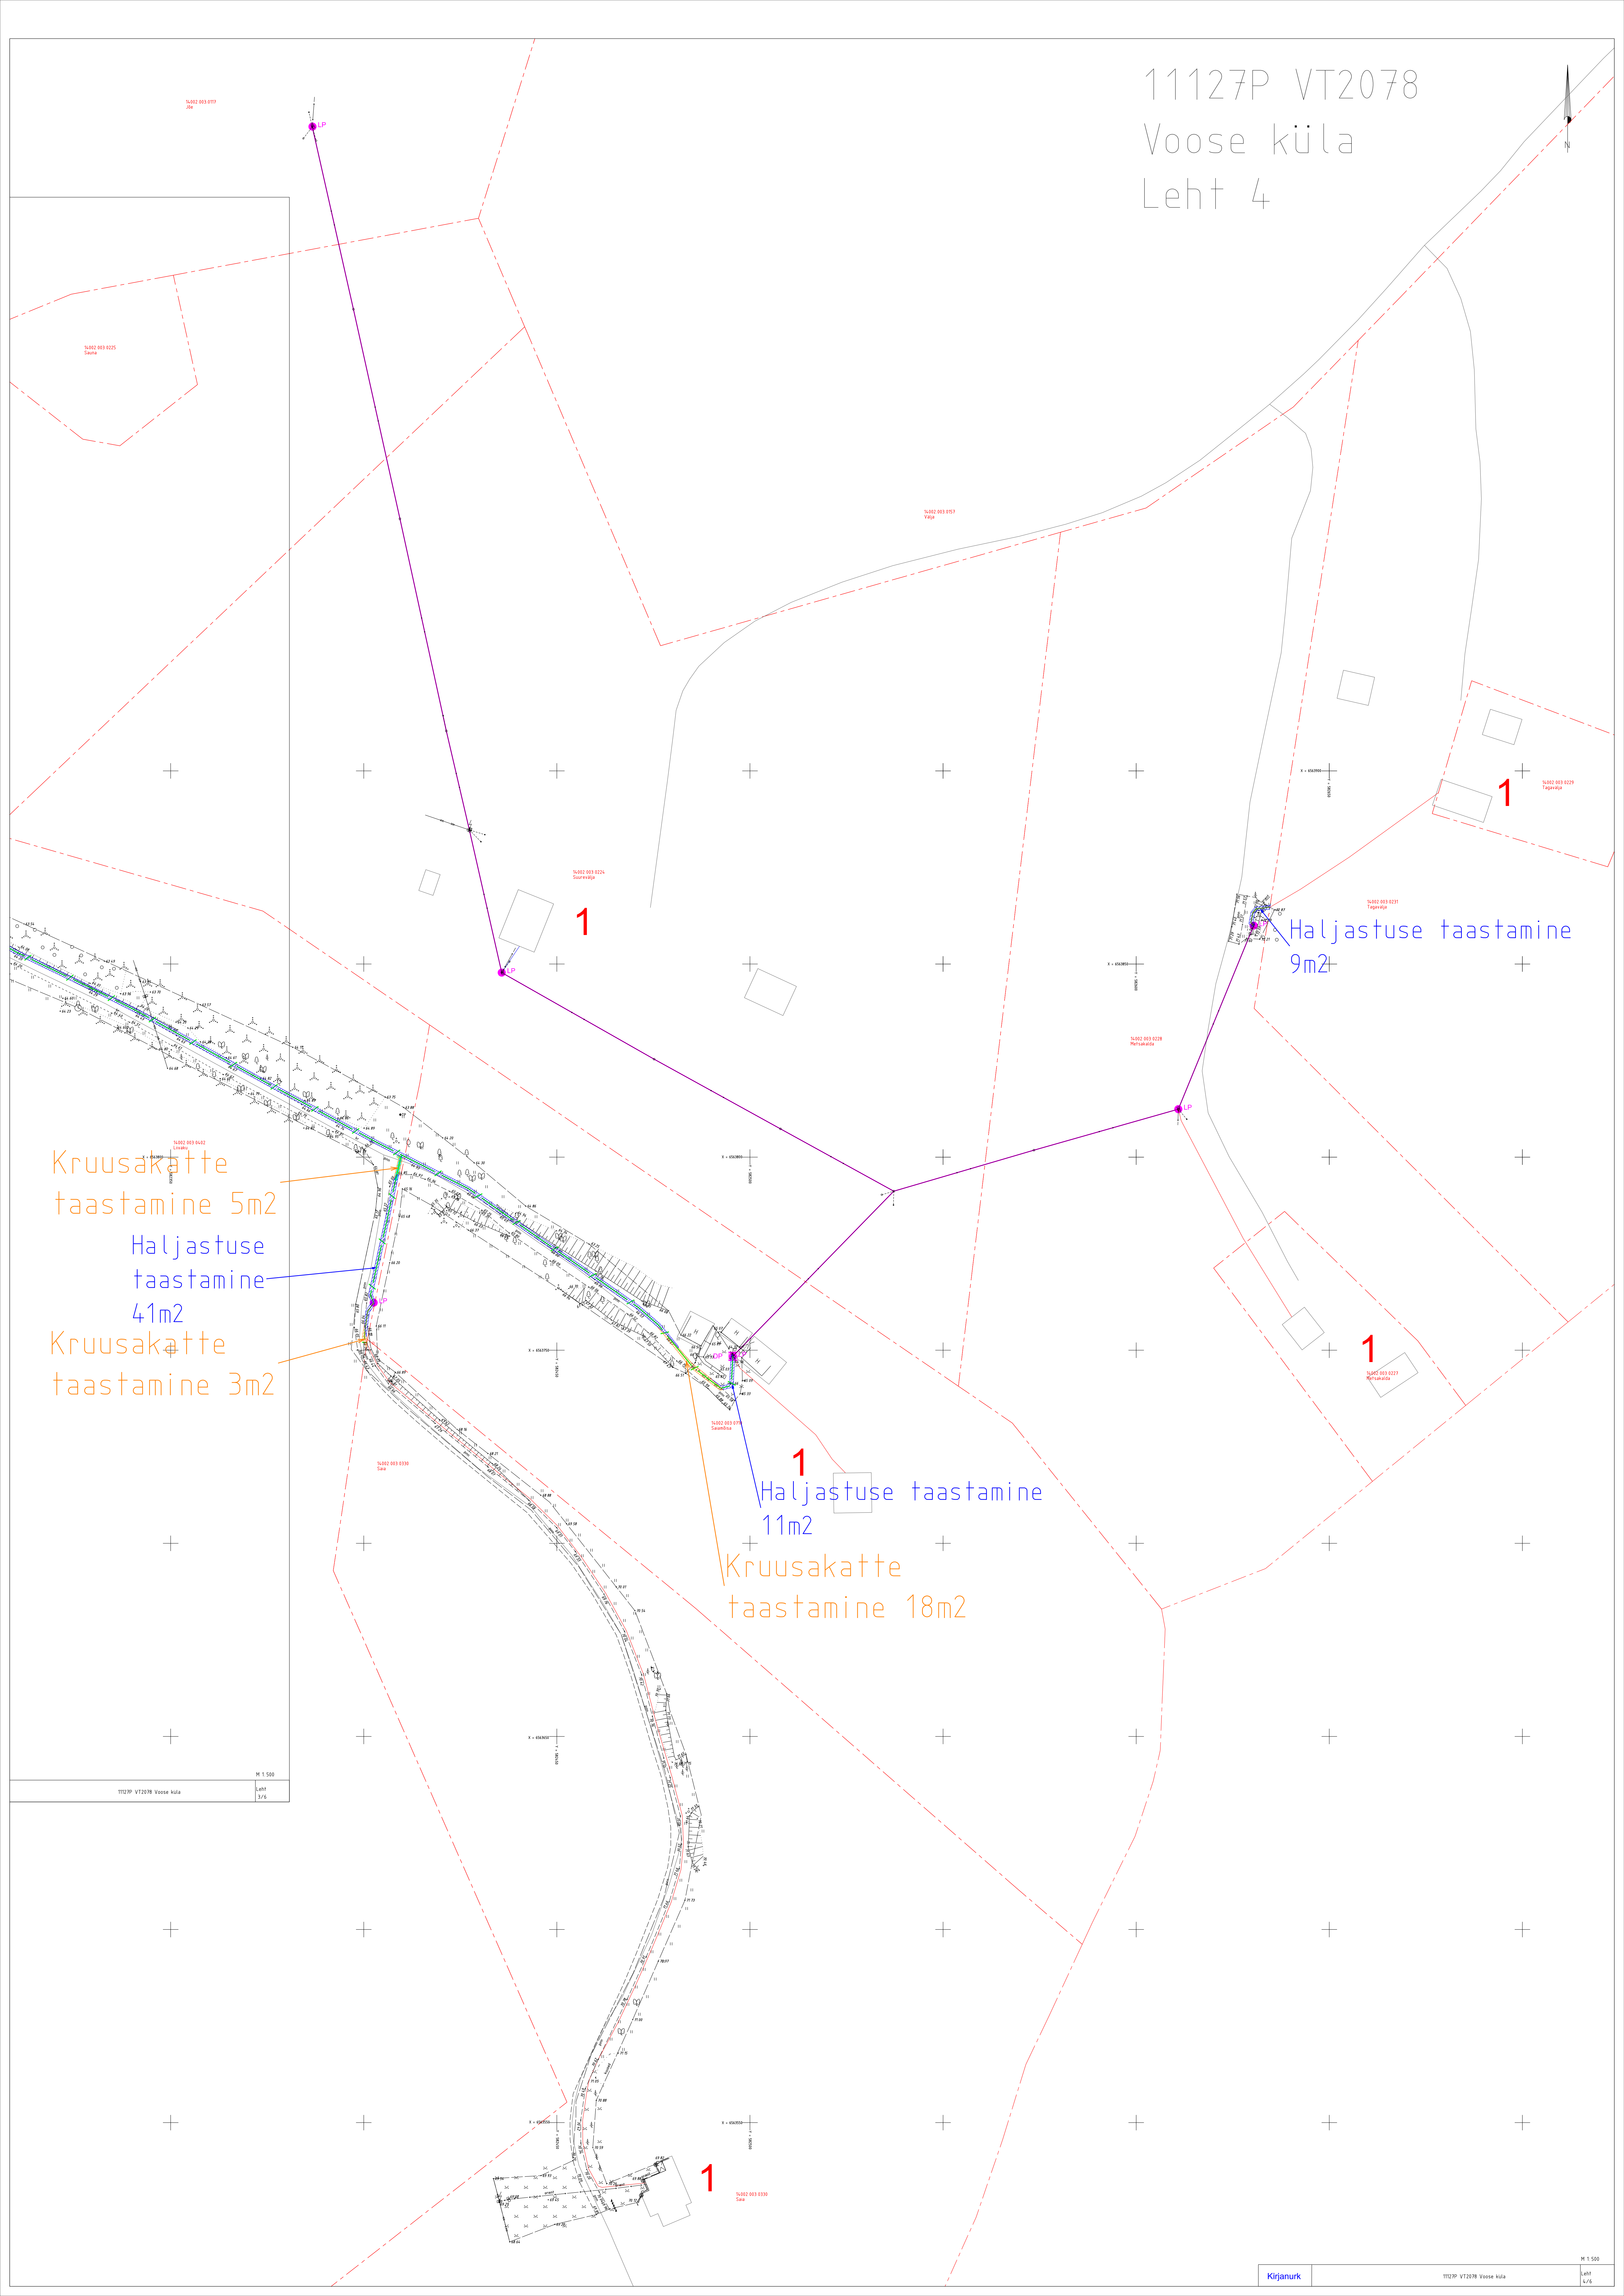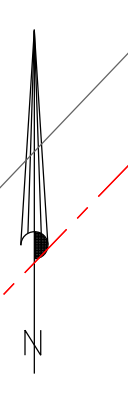

Kruusakatte
taastamine 5m²

Haljastuse
taastamine
41m²

Kruusakatte
taastamine 3m²

1
Haljastuse taastamine
11m²
Kruusakatte
taastamine 18m²

Haljastuse taastamine
9m²

M 1:500

11127P VT2078 Voose küla
Leht
3/4

11127P VT2078
Voose küla
Leht 5



Haljastuse taastamine
111m²

Kruusakatte
taastamine 4m²



Haljastuse taastamine
495m²

Kruusakatte
taastamine 2m²

Kruusakatte
taastamine 4m²

Haljastuse taastamine
11m²

1

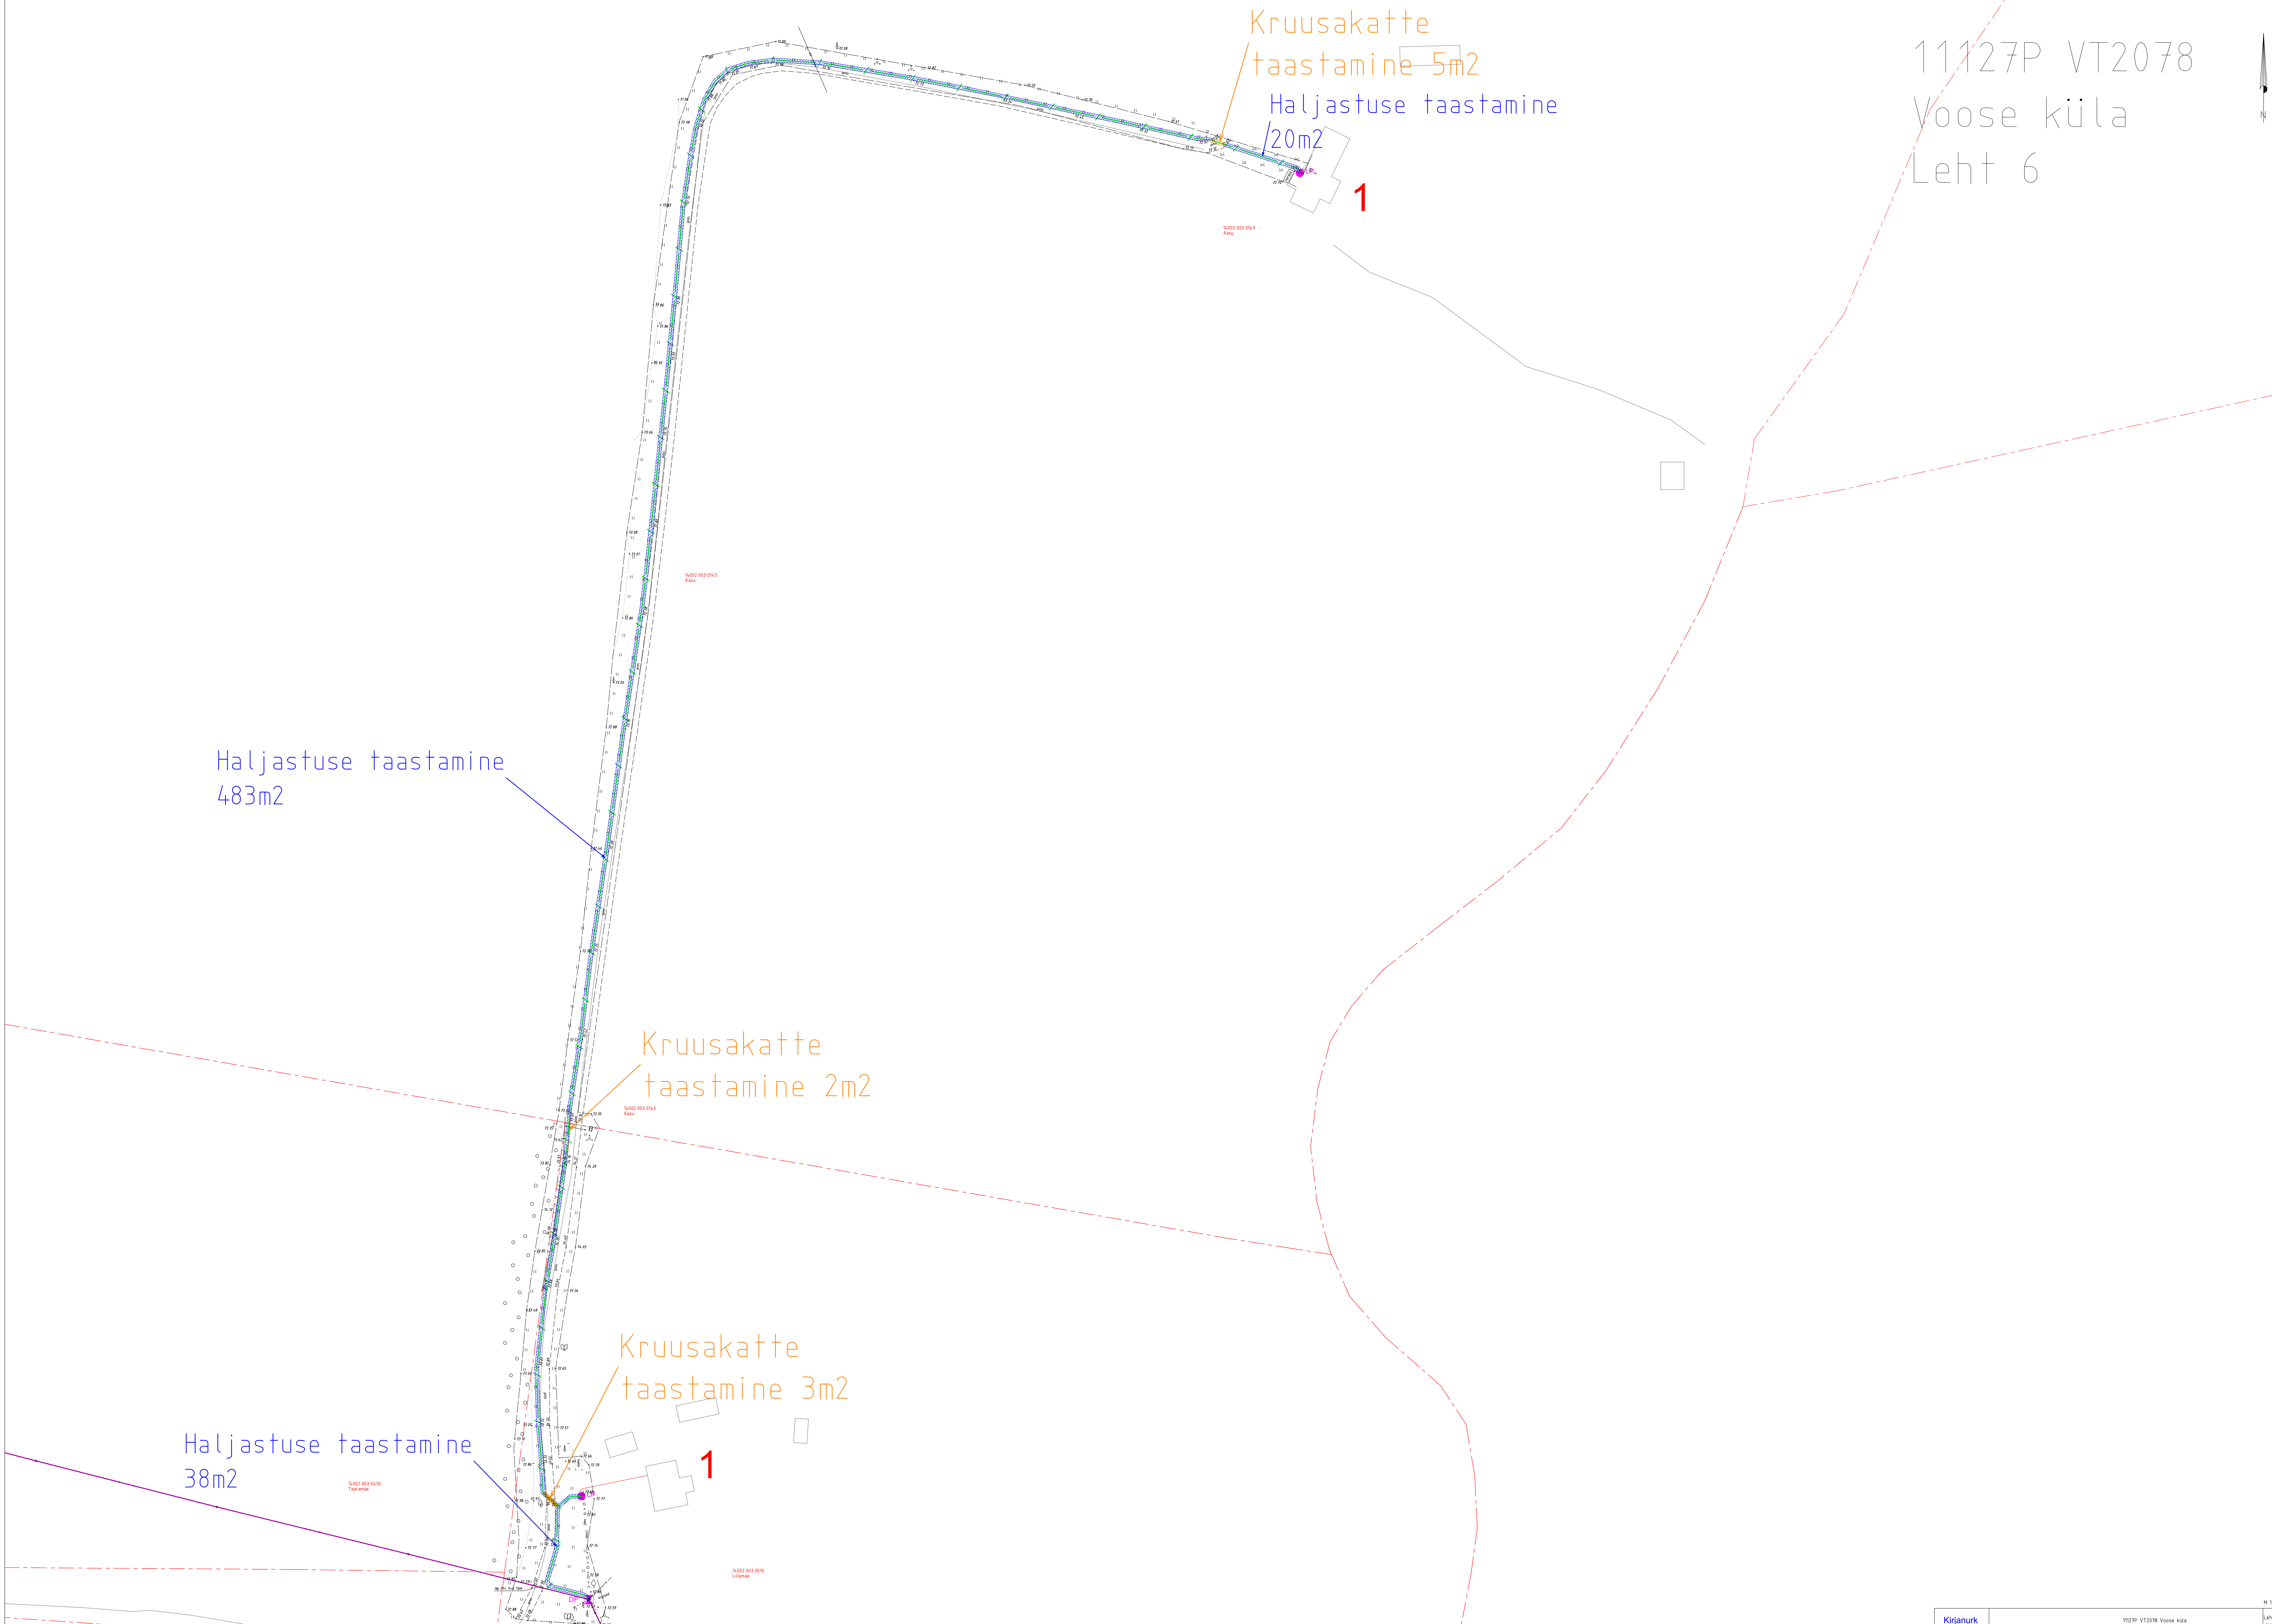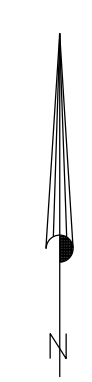

Kruusakatte
taastamine 5m²
Haljastuse taastamine
/20m²

Haljastuse taastamine
483m²

Kruusakatte
taastamine 2m²

Kruusakatte
taastamine 3m²

Haljastuse taastamine
38m²