



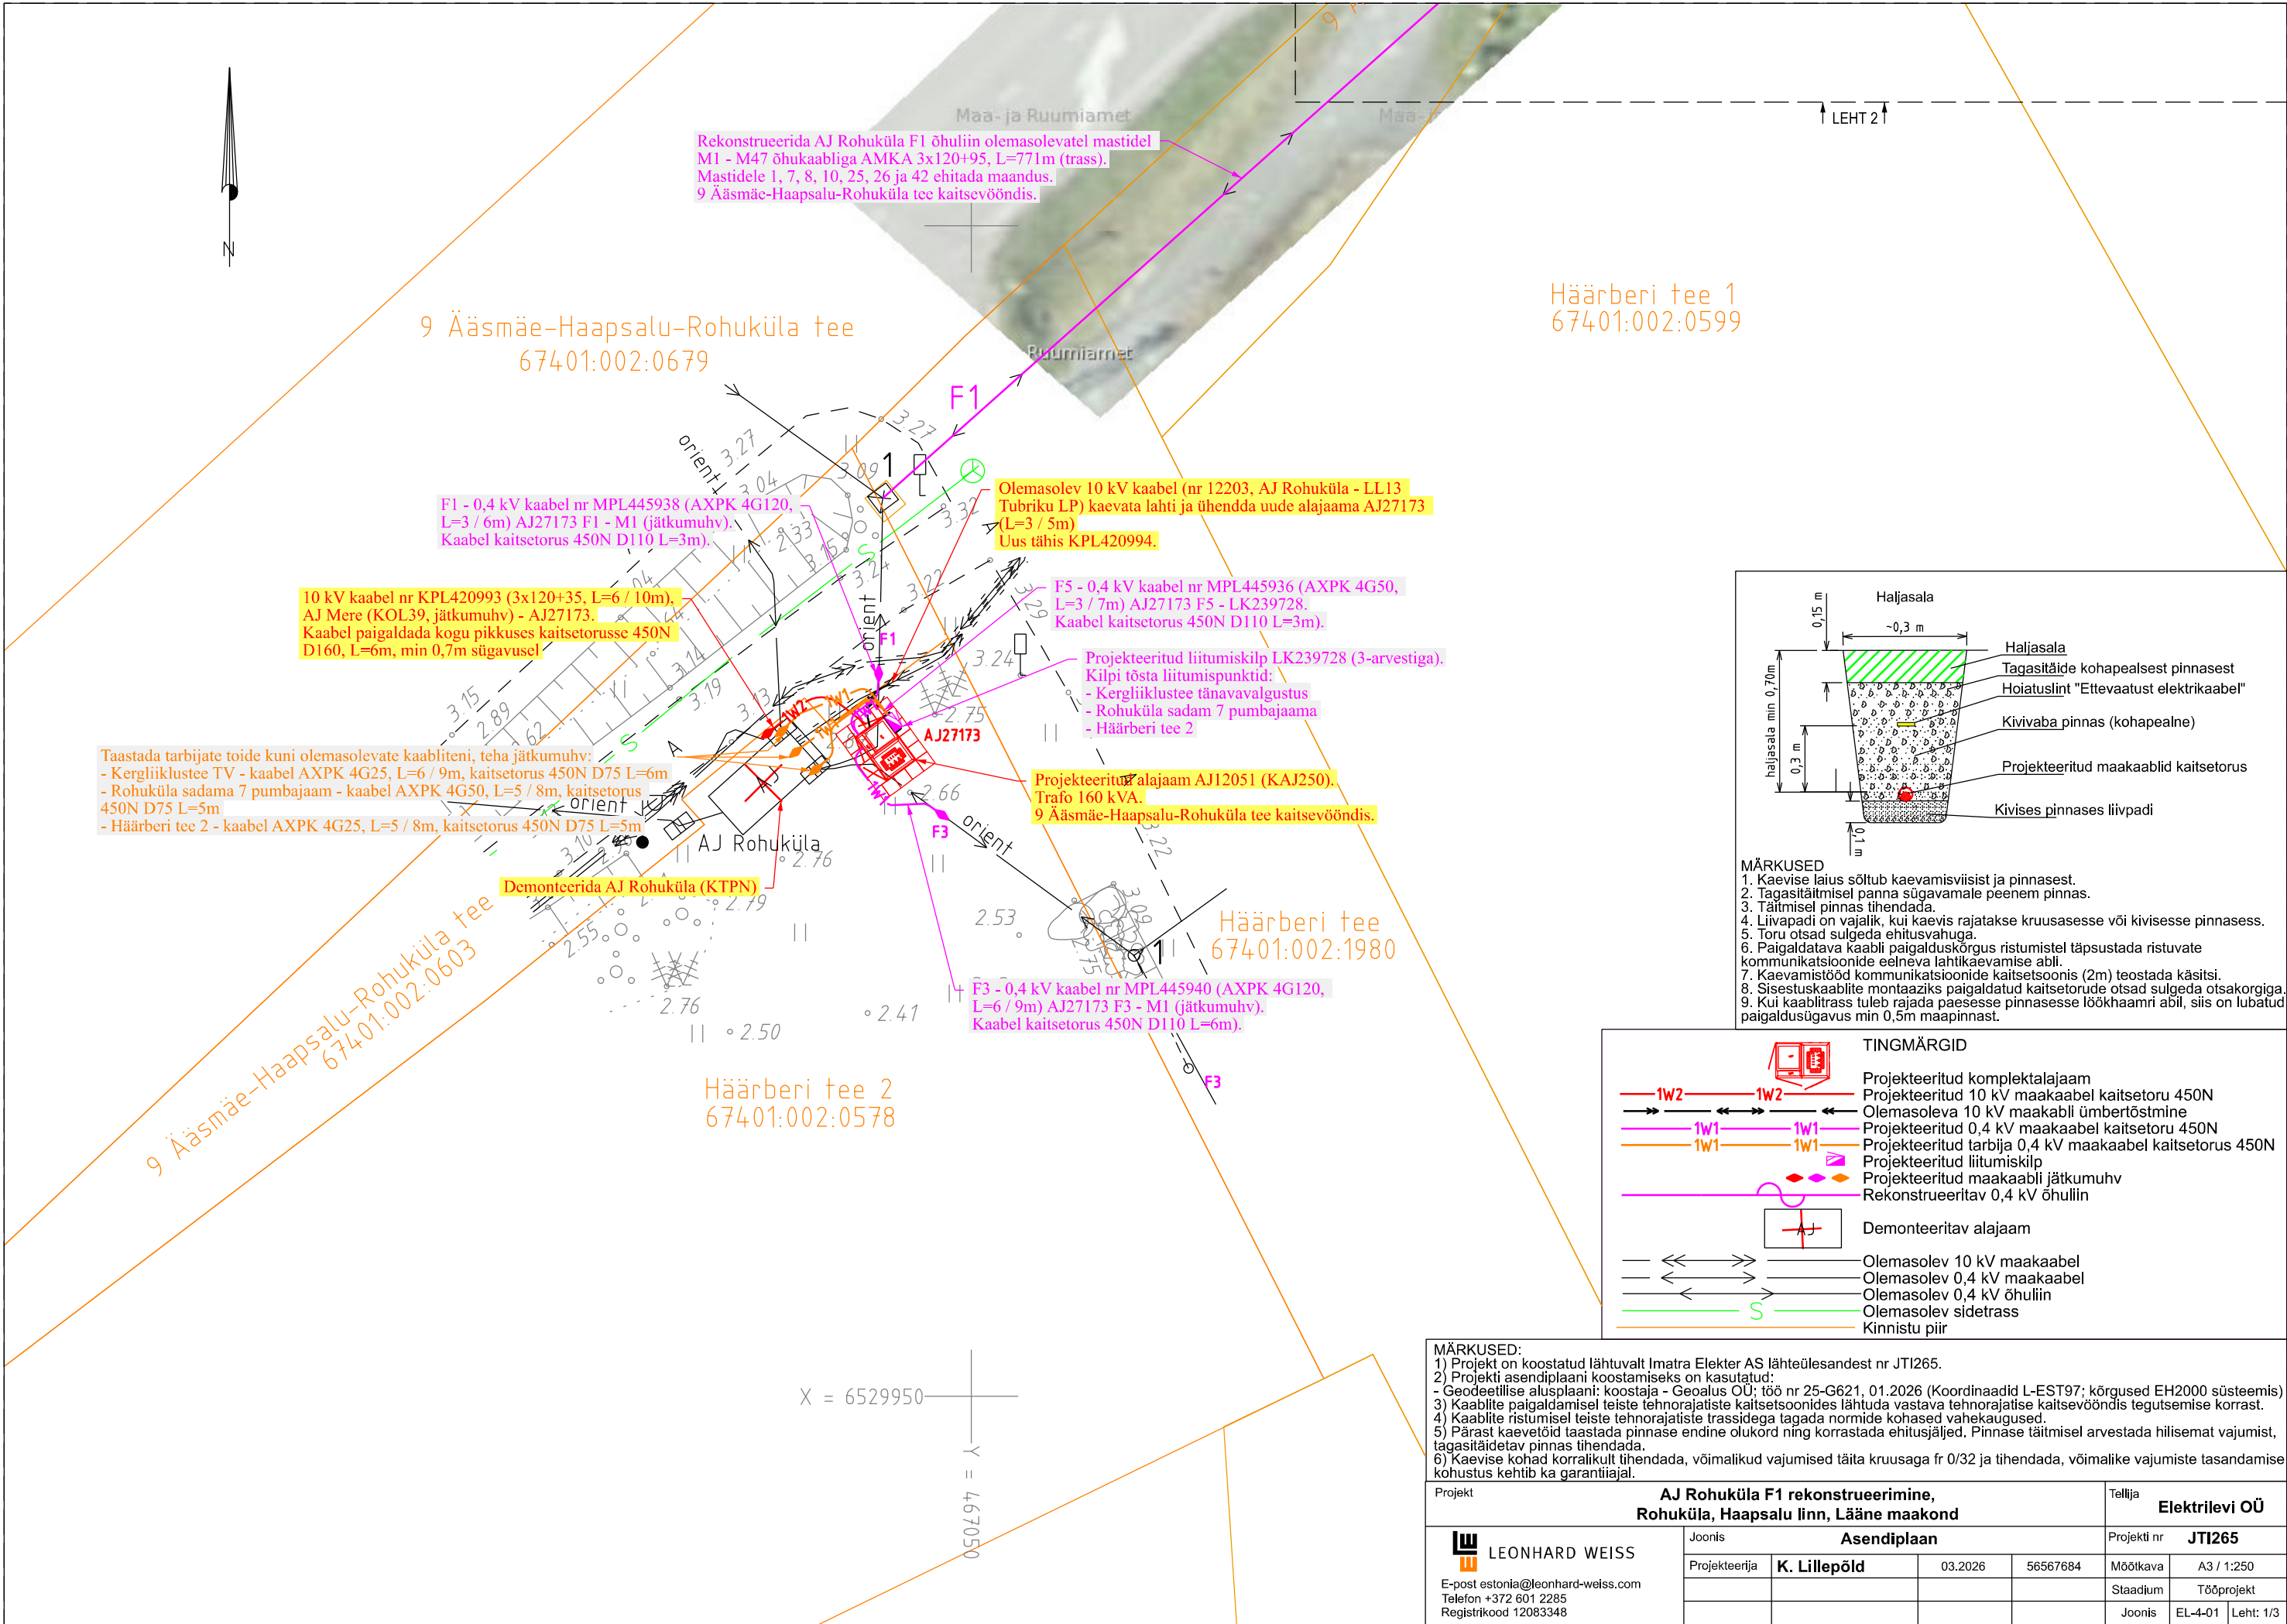

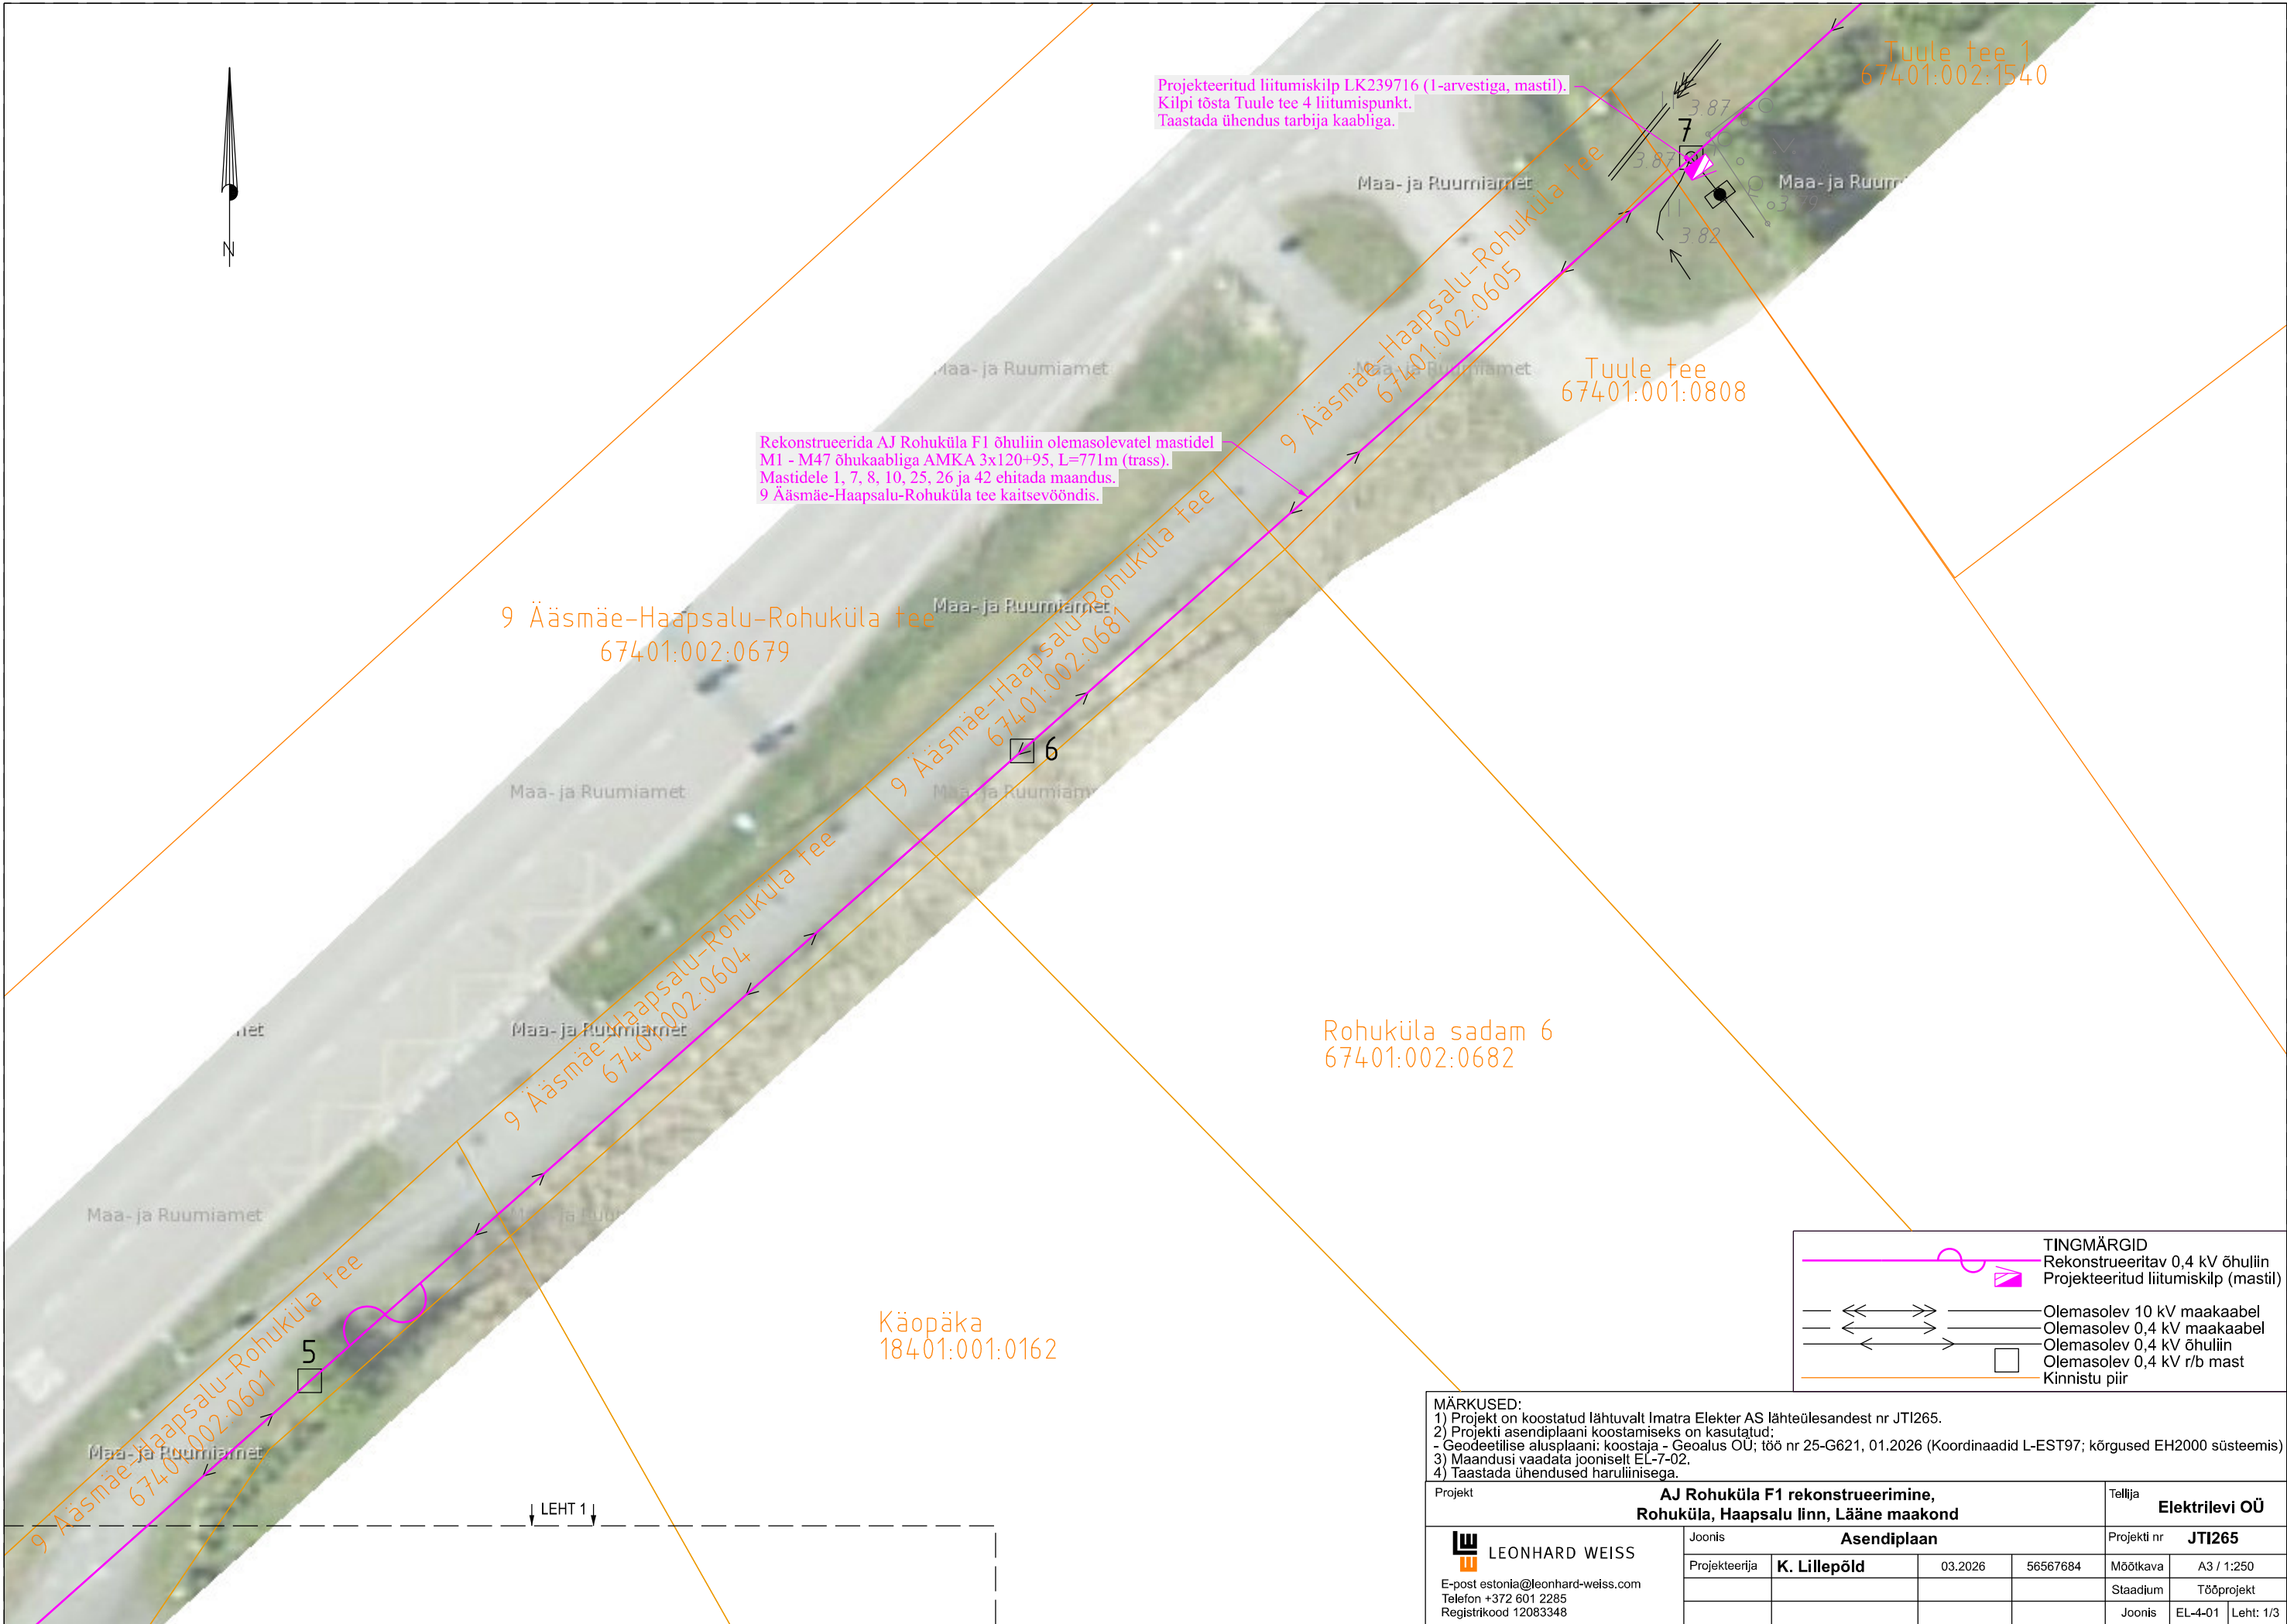

Projekteeritud liitumiskilp LK239716 (1-arvestiga, mastil).
Kilpi tõsta Tuule tee 4 liitumispunkt.
Taastada ühendus tarbija kaabliga.

Rekonstrueerida AJ Rohuküla F1 õhuliin olemasolevatel mastidel
M1 - M47 õhukaabliga AMKA 3x120+95, L=771m (trass).
Mastidele 1, 7, 8, 10, 25, 26 ja 42 ehitada maandus.
9 Ääsmäe-Haapsalu-Rohuküla tee kaitsevööndis.

9 Ääsmäe-Haapsalu-Rohuküla tee
67401:002:0679

9 Ääsmäe-Haapsalu-Rohuküla tee
67401:002:0681

Tuule tee
67401:001:0808

Rohuküla sadam 6
67401:002:0682

Käopäka
18401:001:0162

TINGMÄRGID	
	Rekonstrueeritav 0,4 kV õhuliin
	Projekteeritud liitumiskilp (mastil)
	Olemasolev 10 kV maakaabel
	Olemasolev 0,4 kV maakaabel
	Olemasolev 0,4 kV õhuliin
	Olemasolev 0,4 kV r/b mast
	Kinnistu piir

MÄRKUSED: 1) Projekt on koostatud lähtuvalt Imatra Elekter AS lähteülesandest nr JT1265. 2) Projekti asendiplaani koostamiseks on kasutatud: - Geodeetilise alusplaani: koostaja - Geoalus OU; töö nr 25-G621, 01.2026 (Koordinaadid L-EST97; kõrgused EH2000 süsteemis) 3) Maandusi vaadata jooniselt EL-7-02. 4) Taastada ühendused haruliinisega.				TINGMÄRGID	
Projekt				Tellija	
AJ Rohuküla F1 rekonstrueerimine, Rohuküla, Haapsalu linn, Lääne maakond				Elektrilevi OÜ	
Joonis				Projekt nr	
Asendiplaan				JT1265	
Projekteerija				Möötkava	
K. Lillepõld				A3 / 1:250	
03.2026				Staadium	
56567684				Tööprojekt	
E-post estonia@leonhard-weiss.com				Joonis	
Telefon +372 601 2285				EL-4-01	
Registrikood 12083348				Leht: 1/3	

