
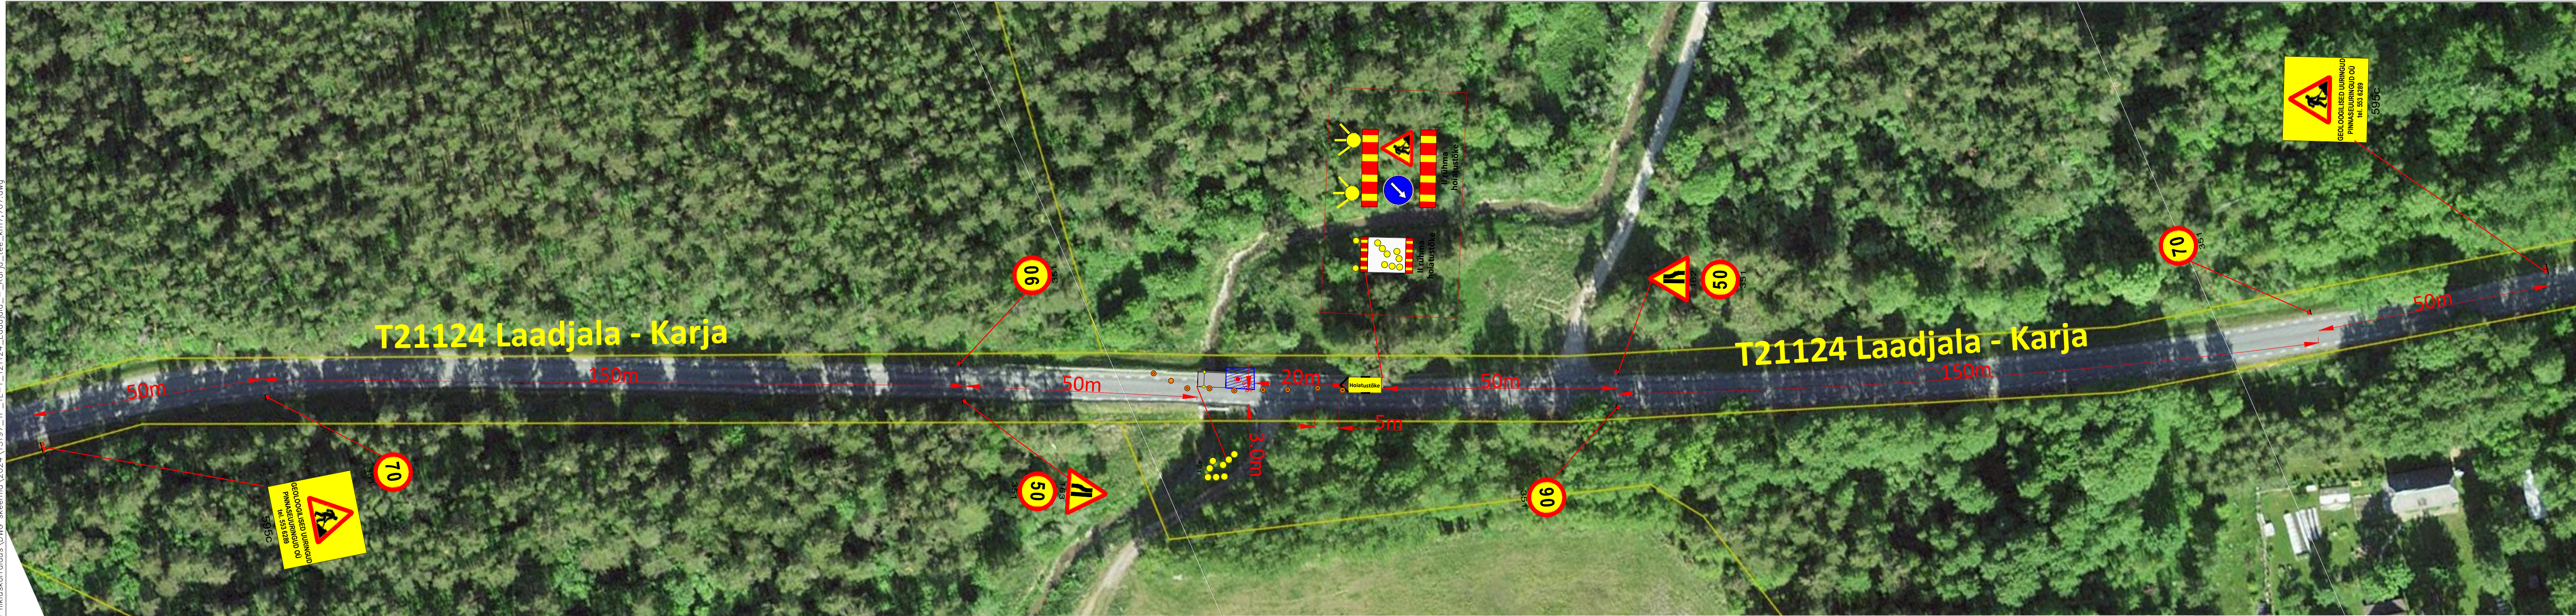


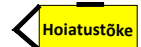

- Märkused:**
- Enne joonisel toodud liikluskorraldusvahendite paigaldamist kooskõlastada joonis Transpordiametis.
 - Töötsooni tähistamisel lähtuda Majandus- ja taristuministri määrusest nr 43 "Nõuded ajutisele liikluskorraldusele".

- Tingmärgid:**
-  Projekteeritud ajutine liikluskorraldus
 -  Töötsoon
 -  Hoiatustöke
 -  Projekteeritud puuraugu asukoht
 -  Tähistuskoonus

 AS Signaal TM Liimi 3, Tallinn 10621 Tel 656 3532 signal@signal.ee ELK000009, EEP002572		Joonis	Ajutise liikluskorralduse joonis		
		Projekt	Geoloogilised uuringud		
Projekteerija	C.Müür	Asukoht	T21124 Laadjala - Karja tee km 7,767		
Assistent	K.Skljarova				
		Tellija	Pinnaseuuringud OÜ; Aruheina tee 13-2, Peetri, Harjumaa; tel 5536289		
Kuupäev	14.02.2024	Mõõtkava	Töö nr	Stadium	Joonise nr [nr-leht(lehti)]
		1:750	13197	Tööprojekt	TL-1-1(1)