


Märkused:
(1) Tarbijale anda üle kilbivõti (allkirja vastu).

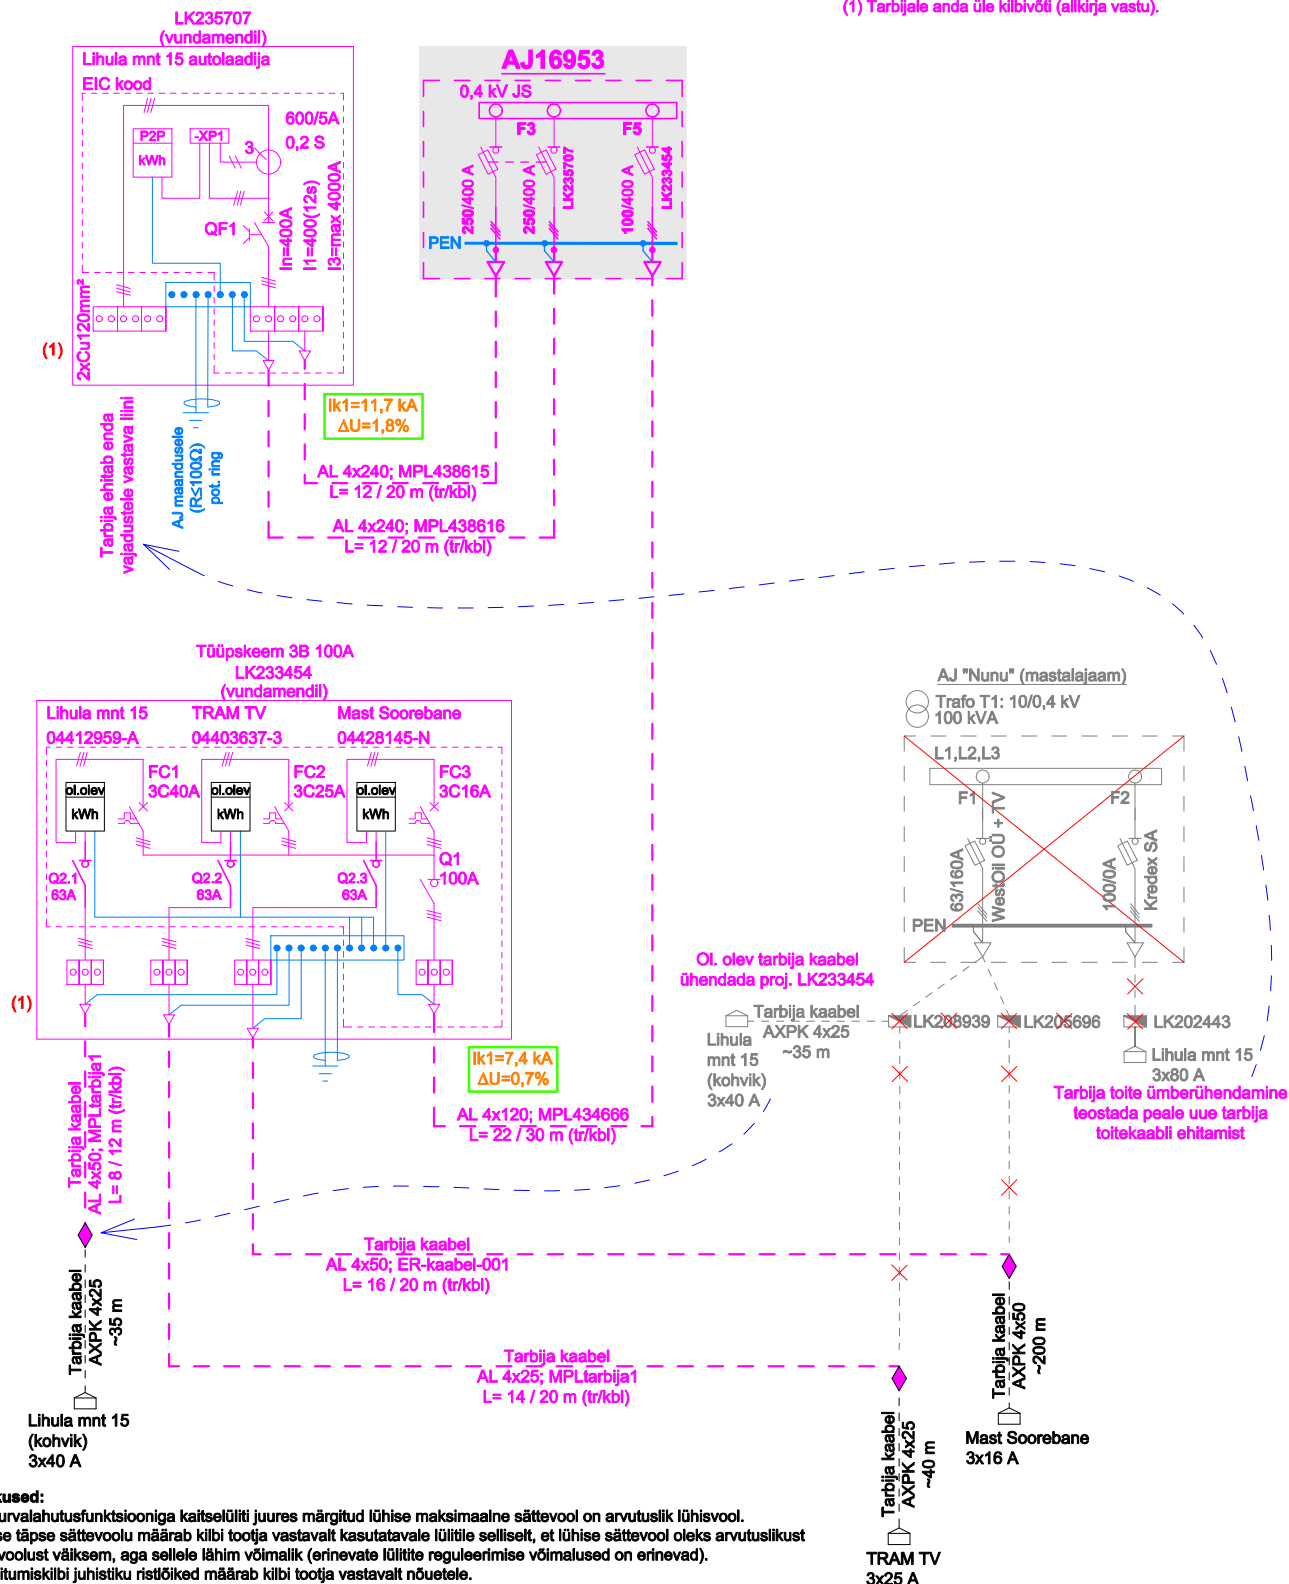

Märkused:

1. Turvalahutusfunktsiooniga kaitseüliliit juures märgitud lühise maksimaalne sättevool on arvutuslik lühisvool. Lühise täpse sättevoolu määrab kilbi tootja vastavalt kasutatavale üliliite sellisel, et lühise sättevool oleks arvutuslikult lühisvoolust väiksem, aga sellele lähim võimalik (erinevate üliliite reguleerimise võimalused on erinevad).
2. Liitumiskilbi juhistikud ristõiked määrab kilbi tootja vastavalt nõuetele.
3. Kilbi tootja määrab selle, kas liitumiskilbi sisend on paremal või vasakul pool.
4. Tarbija liitumiskilbi sisendklemmede ristõike määrab kilbi tootja vastavalt projekteeritud sisendkaabli ristõikele.
5. Kilbi tootja määrab liitumiskilbi Al/Cu üleminekuklemmide ning peakaitse ja pealülili vaheliste klemmide vajaduse.
6. Kilbi korpuse maandamine teostatakse kilbi tootja poolt vastavalt nõuetele.
7. Kilbi tootja on kohustatud loomata kilbi välisküljele nimesildil kilbitootja ja kilbi andmetega s.h. tüüp, identifitseerimis-number, vooluliik, nimivool, tunnustalluspinge, valmistamise kuupäev, juhistikusüsteemi tähis, standardi number B1439-X, kaitseaste vastavalt EVS-EN B1439-1, CE-märgistus.
8. Kilbi tootja peab kilbi dimensioneerimisel arvestama pidevale koormusvoolule lisaks ka päikesekiirgusest tingitud temperatuuritõusuga ning tagama, et elektritootja ja laadimistaristu otsearvestiga ja voolurafodega liitumiskilpide sisetemperatuur ei tõuseks üle 55 °C.

- Proj. 0,4 kV seedmed
- Olmasolevad seedmed
- Proj. maandus
- Olmasolev maandus
- Demonteeritav

Projekt: Elektriautode laadija liitumispunkti peakaitsme nimivoolu suurendamine Lihula nt 15, Risti alevik, Lääne-Nigula vald, Lääne maakond			Tellija: Elektrilevi OÜ		
Joonis: 0,4 kV elektrivõrgu skeem			Joonise nr: JT3043-4		
<div><div><div>DRAFTIT</div><div><div></div><div></div><div></div><div></div><div></div><div></div><div></div><div></div><div></div><div></div><div></div><div></div><div></div><div></div><div></div><div></div><div></div><div></div><div></div><div></div><div></div><div></div><div></div><div></div><div></div><div></div><div></div><div></div><div></div><div></div><div></div><div></div><div></div><div></div><div></div><div></div><div></div><div></div><div></div><div></div><div></div><div></div><div></div><div></div><div></div><div></div><div></div><div></div><div></div><div></div><div></div><div></div><div></div><div></div><div></div><div></div><div></div><div></div><div></div><div></div><div></div><div></div><div></div><div></div><div></div><div></div><div></div><div></div>iv><div></div><div></div><div></div><div></div><div></div><div></div><div></div><div></div><div></div><div></div><div></div><div></div><div></div><div></div><div></div><div></div><div></div><div></div></div></div></div>					