


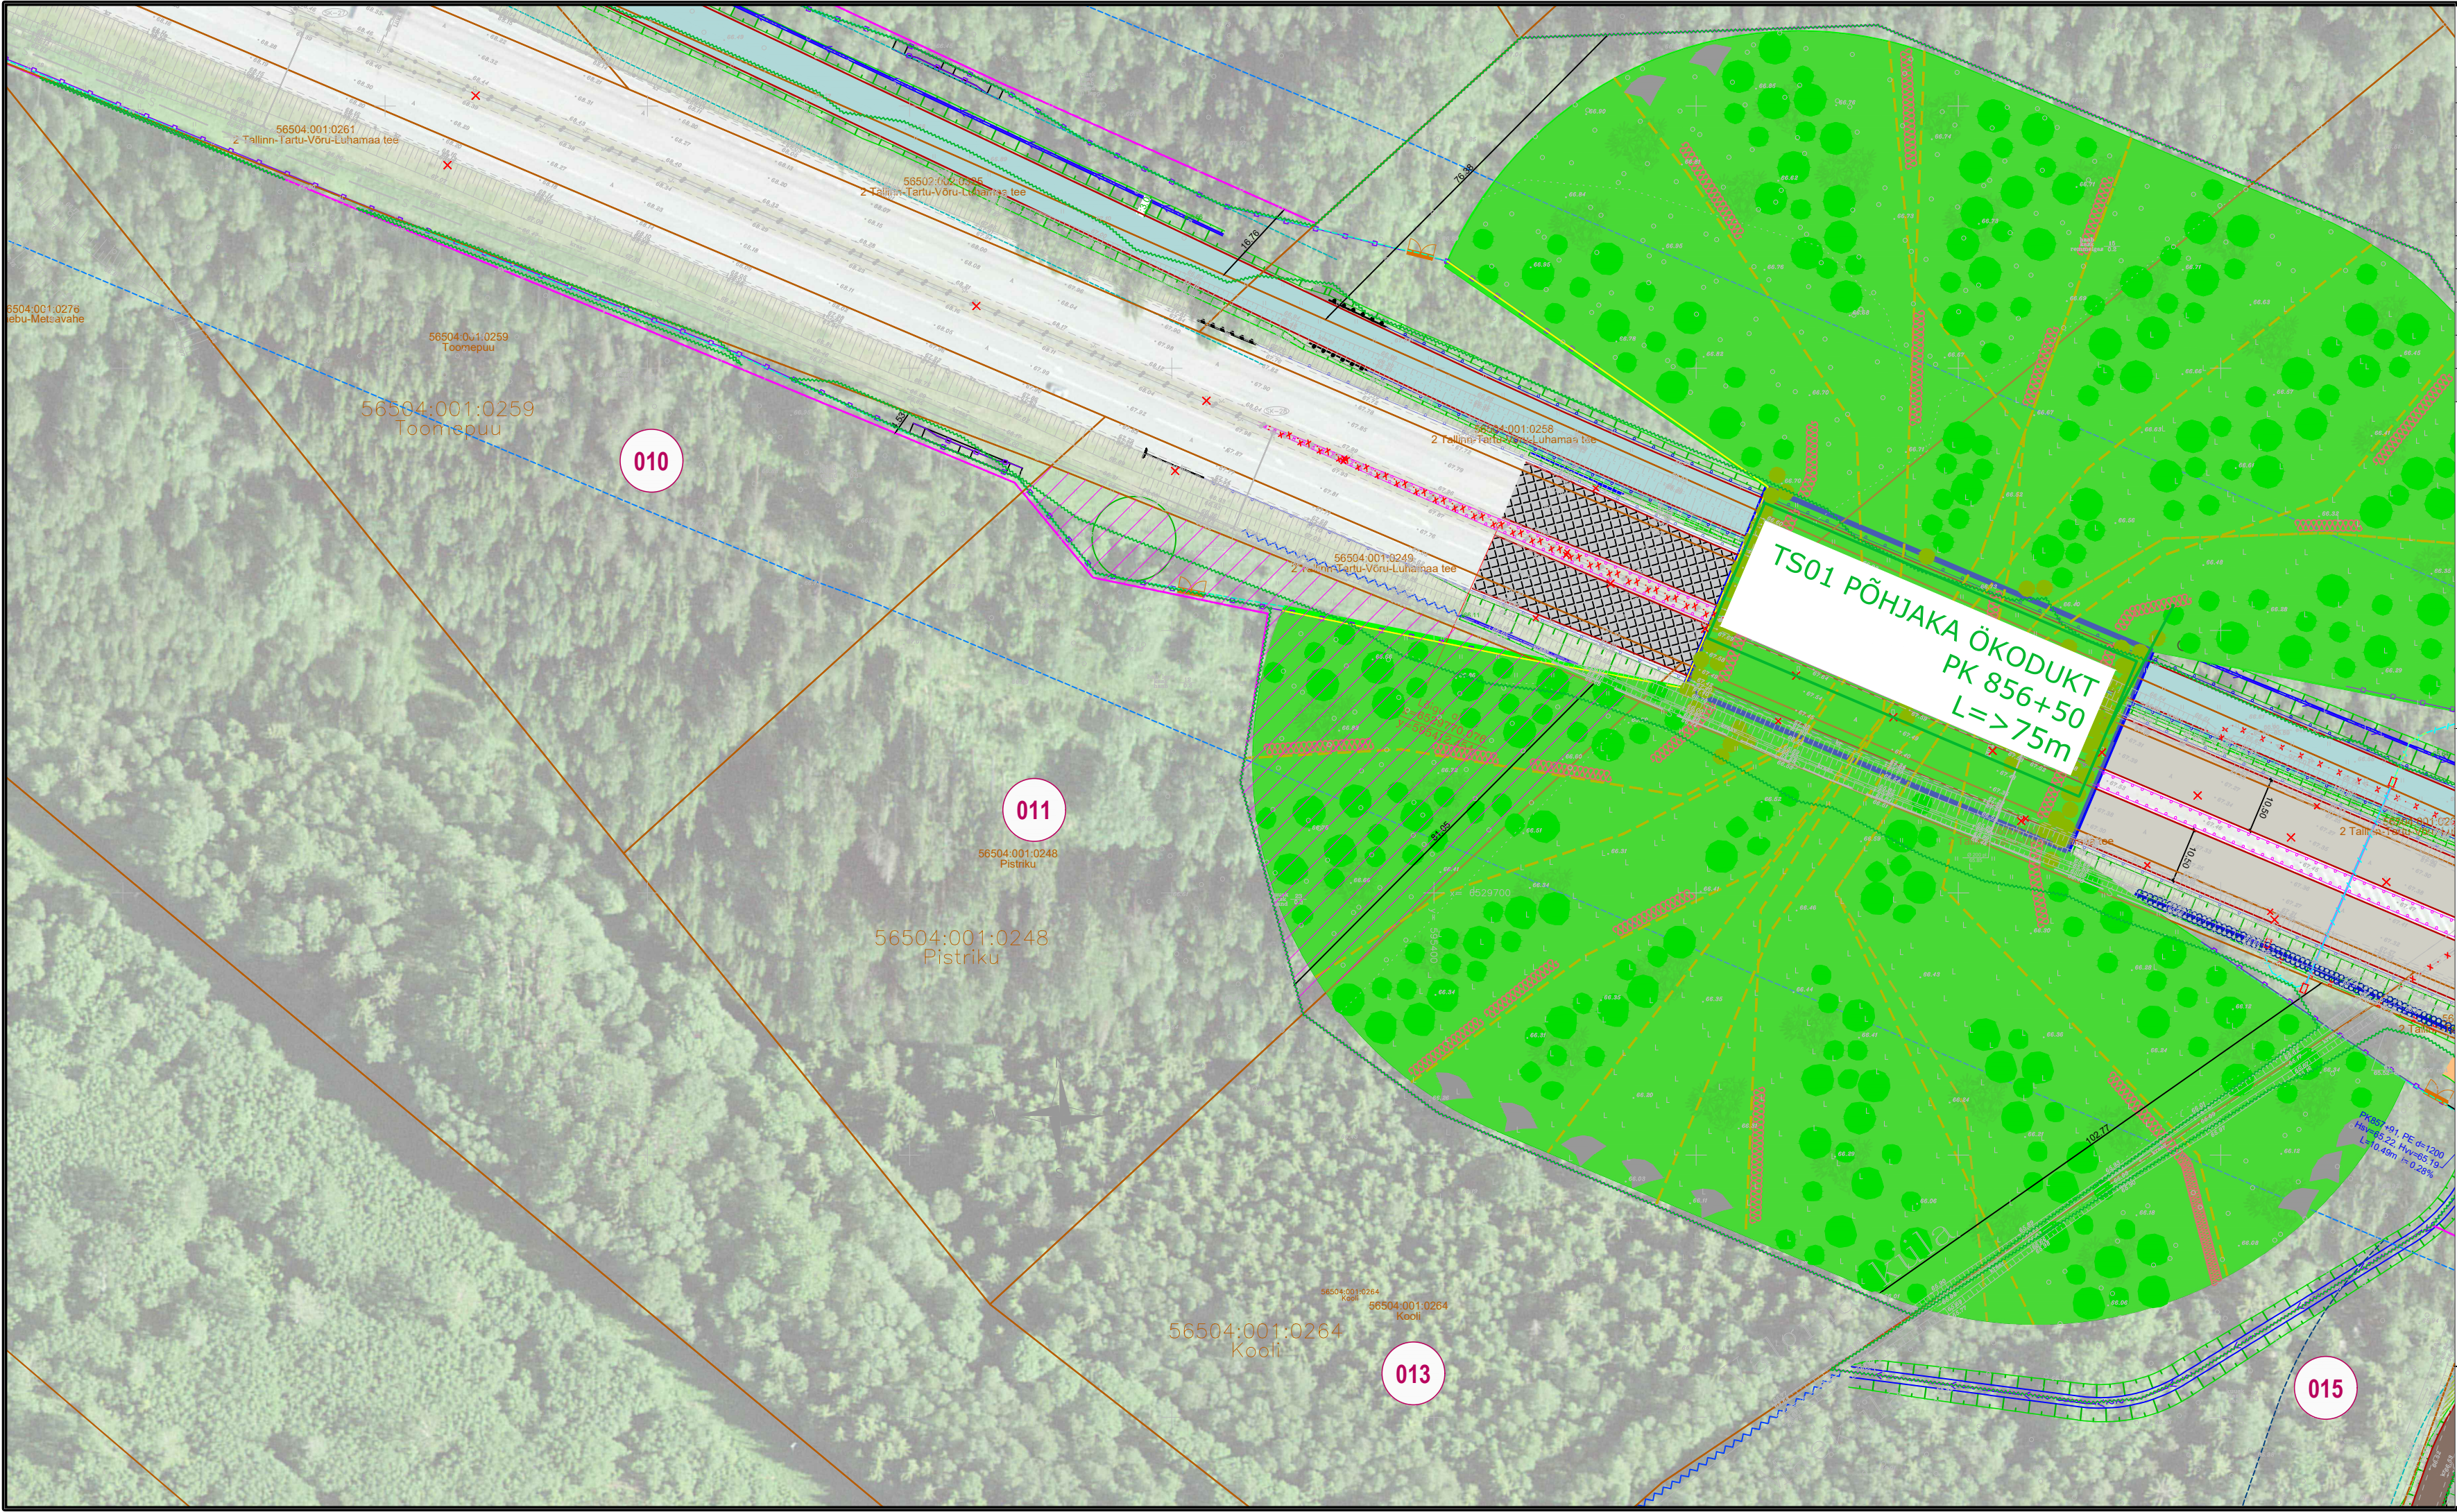

KRUNDIJAOTUSKAVA

KINNISTU ANDMED

Positsiooni number:	11
Kinnisturegistriosa number:	17847050
Katastriüksuse tunnus:	56504:001:0248
Katastriüksuse nimi/aadress:	Pistriku
Kinnistu pindala:	15312 m²
Võõrandatav ala (TRAM):	4013 m²
Võõrandatav ala (KOV):	-
Raadamine:	3141 m²
Omandivorm:	Eraomand
Kinnistul kavandatud tegevuste kirjeldus:	Põhjaka õkodukti, ulukitara, konnapiirde ja sidekanalisatsiooni rajamine. Raadamine.

TINGMÄRGID:

OLEMASOLEV KATASTRIÜKSUSE PIIR

UUS TRANSPORDIMAA PIIR

ULUKITARA

RIIGITEE TEEKAITSE VÖÖND 30M

PÕHIMAANTEE TEEKAITSE VÖÖND 50M

PÕHIMAANTEE ASFALKATE

JALGTEE ASFALKATE

KRUUSAKATTEGA TEE

ASFALKATE

PINNATUD KATE

PROJEKTEERITUD NÕLV

KRAAV

VÕÖRANDATAV MAA-ALA (TRANSPORDIAMET)

VÕÖRANDATAV MAA-ALA (KOV)

VÄRAV

TAGASHÜPPEKOHT

TRUUP

RAADAMISPIIR

KONNAPIIRE

LIKVIDEERITAV OBJEKT (TRUUP, KRAAV, TEE, MAHASÕIT, RISTMIK)

LOOMAREST

M 1:1000

RIIGITEE 2 (E263) TALLINN-TARTU-VÕRU-LUHAMAA KM 84,6-107,0
MÄO-IMAVERE LÕIGU 2+2 MAANTEE EHITUSPROJEKT
Joonis: Krundijaotuskava plaan, Mäo-Koigi
Tellija: Transpordiamet
Projekteerija: Skepast&Puhkim OÜ
Töö nr: MA17425-01
Koostas: Triin Kaal