


2 KORRUSE PLAAN

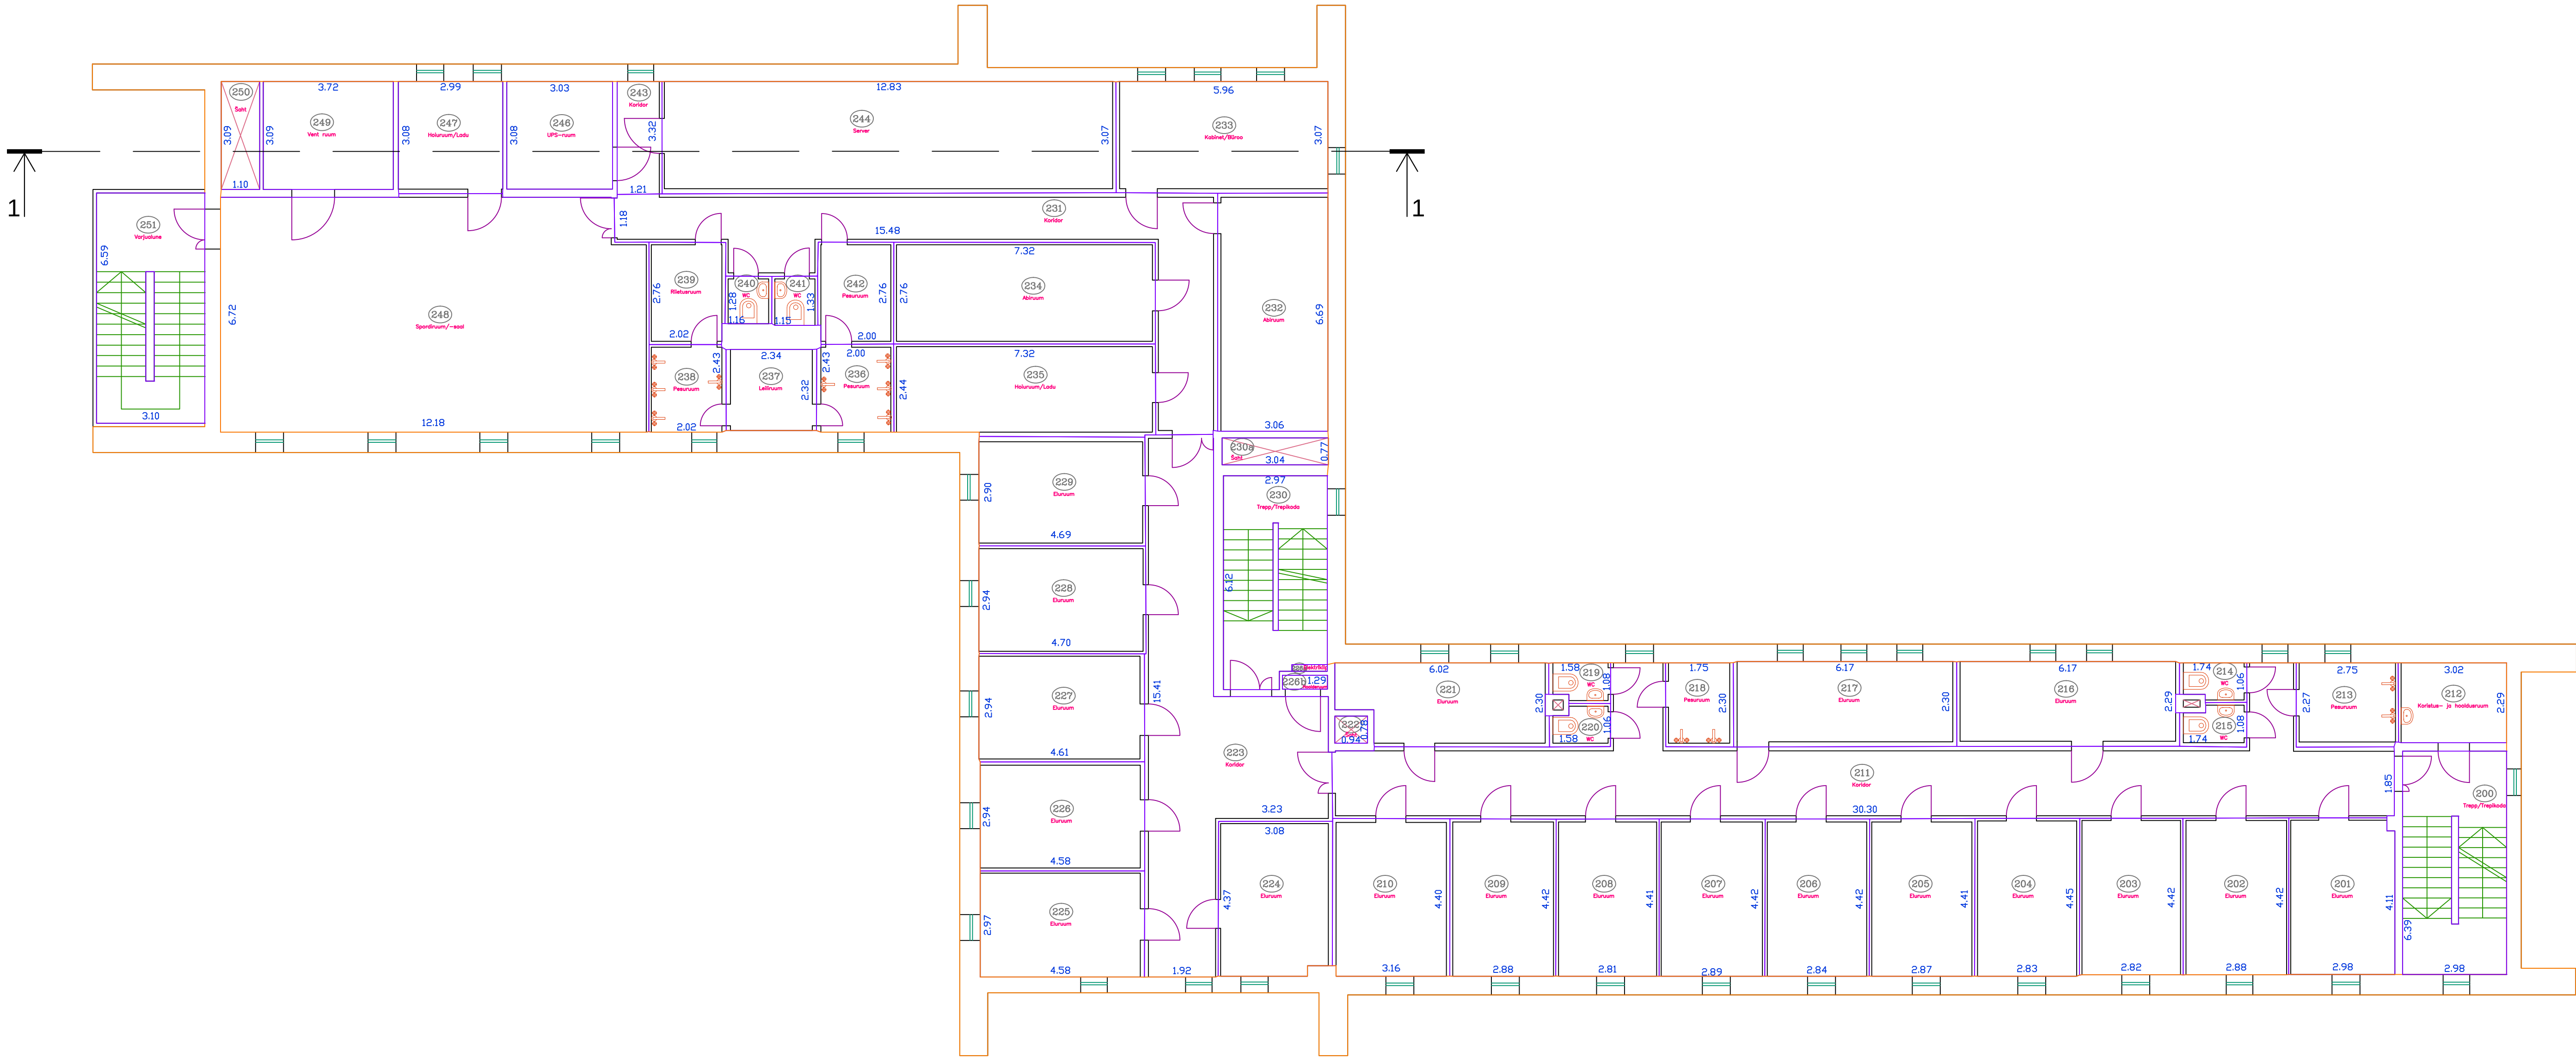

Märkused:
Mõõdistamise aeg: aprill 2016a.
Töö väljastamise aeg: aprill 2016a.

S16/18	VÕRU MAAKOND MEREMÄE VALD VÕMMORSKI KÜLA KORDONI/HOONE 1		2016	
	Mõõdistaja Dargo Pulk		M = 1 : 100	
	Joonestaja Kertu Kisel		2 korruse plaan	
Instrument	Faro Focus X330		Joonise nr. 03	
MTR EG10570307-0001	Litsentsid: 546 MA-k, 411 MA		Leht 1	Lehti 1

HADES
SUUNNITLUS

telefon 6718 530
hades@hades.ee
www.hades.ee

EST83713A