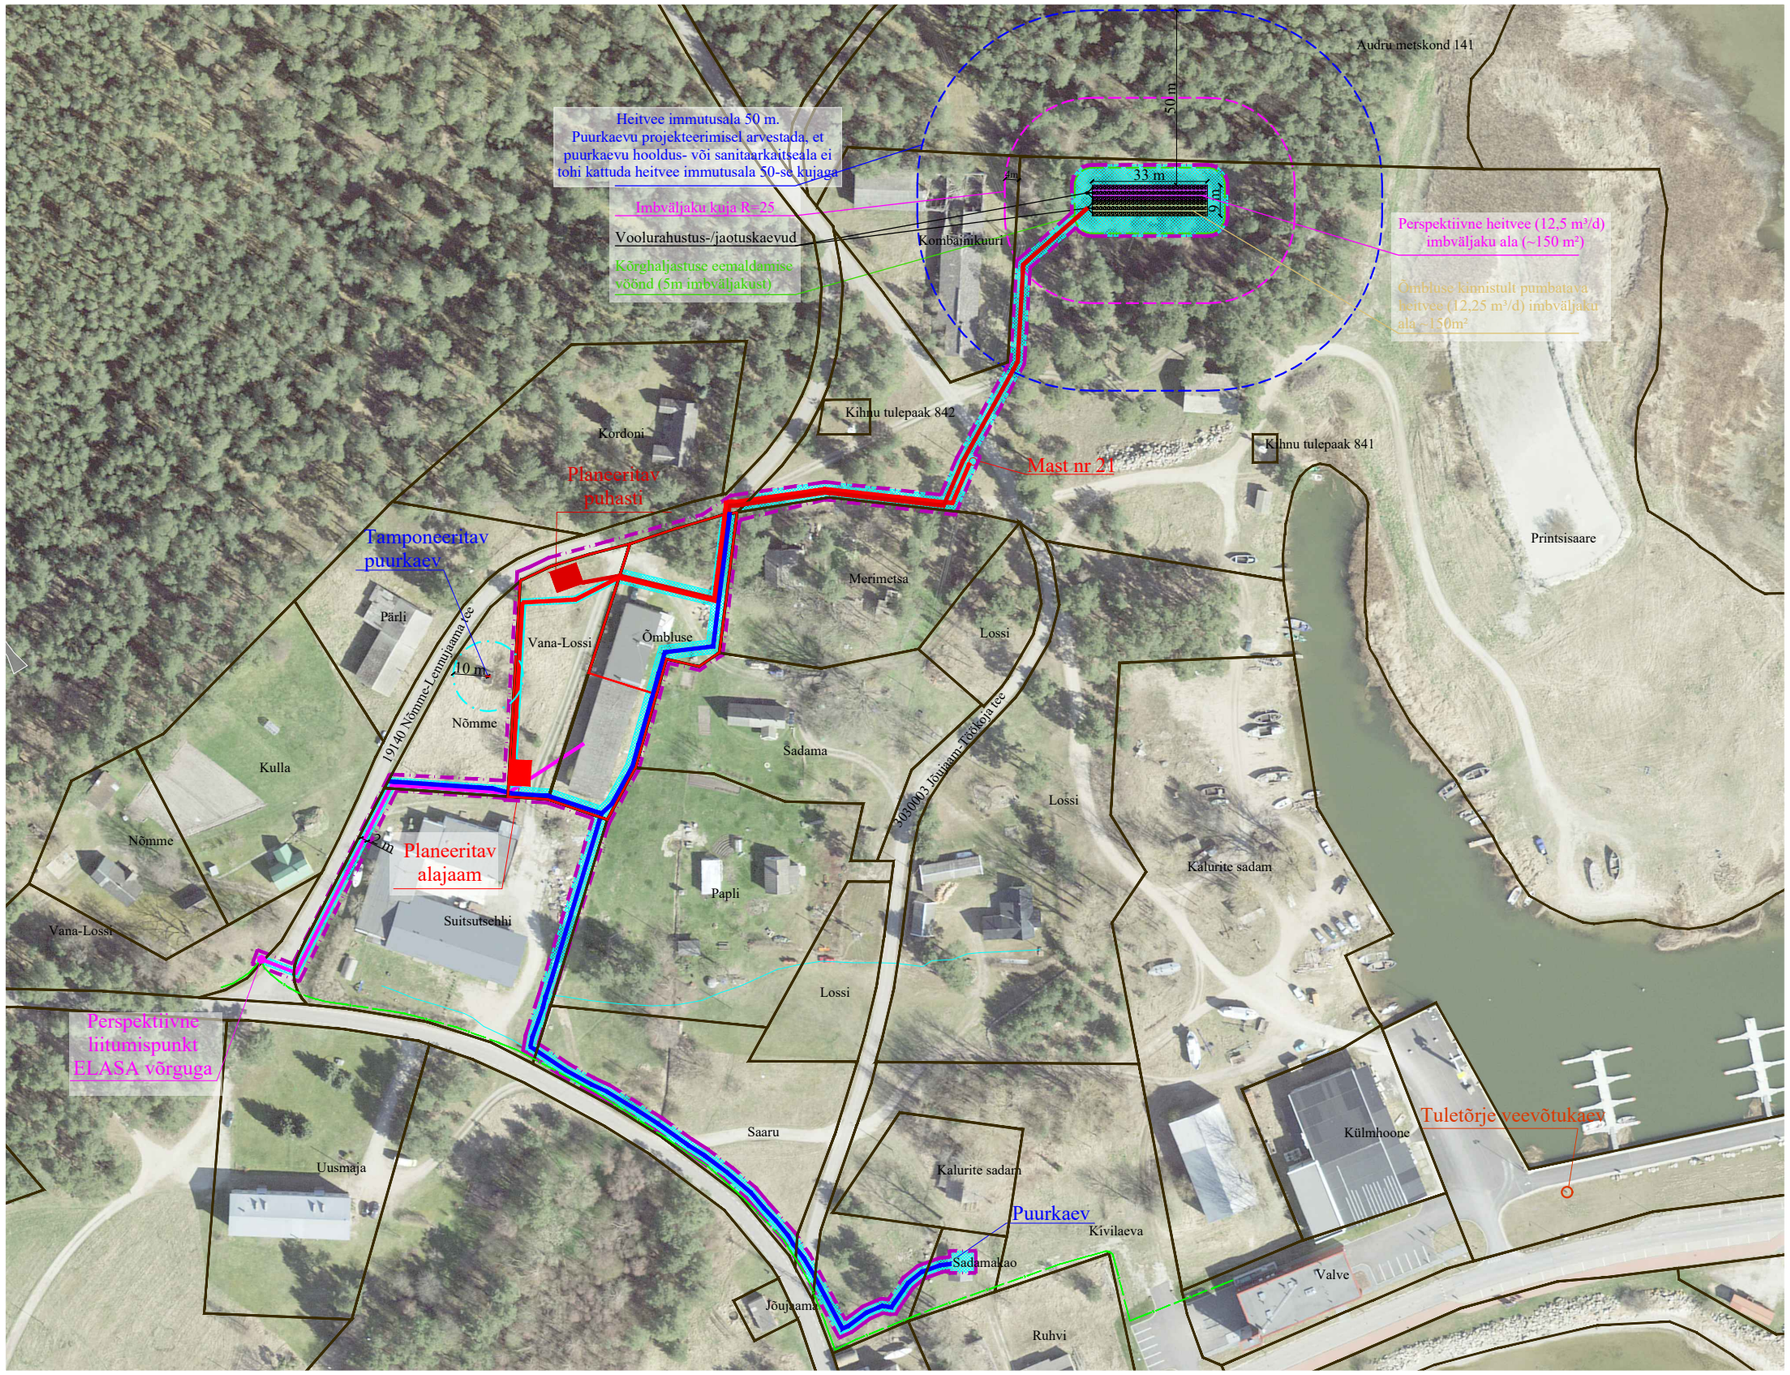

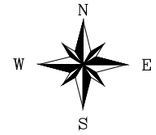

LEPPEMÄRGID

- PLANEERITAVA ALA PIIR
- OLEMASOLEV KINNISTU PIIR
- PLANEERITAV KRUNDI PIIR
- PLANEERITAV BIOPUHASTIST VÄLJUV SURVE-KANALISATSIOONITORUSTIK (TORUSTIKU PIKKUS CA 227 m)
- PLANEERITAV VEETORUSTIK, (TORUSTIKU PIKKUS CA 457 m)
- OLEMASOLEV VEETORUSTIK (MÕÕDISTAS: DTZ KINNISVARAEKSPERT, 09.12.2011)
- OLEMASOLEV SIDELIIN (LIGILÄHEDANE ASUKOHT)
- PLANEERITAV 1-10kV MAAKAABELLIIN (PIKKUS CA 208 m)
- PERSPEKTIIVNE SIDELIIN (PIKKUS CA 125 m)
- SERVITUUDI VAJADUSEGA ALA

LÕIGE
Imbväljak (6x28 imbtunnelit)

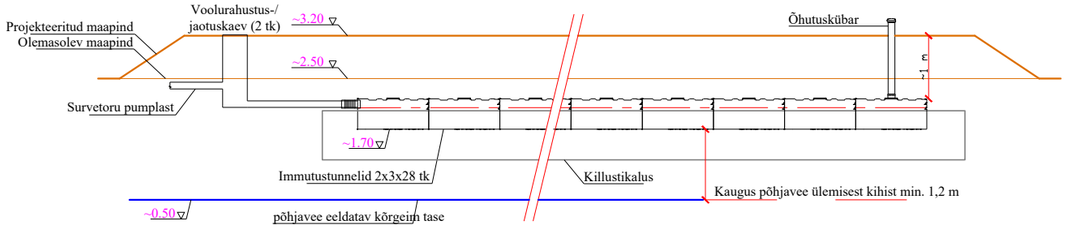

Märkus: Aluskaardina on kasutatud Maa-ameti X-GIS ortofotot (november 2021) ning katastriüksuste piire (märts 2021).

Ferrysan OÜ Muskaadi 14 76506 Saue Harjumaa Tel. +372 52 21744 MTR reg nr: EEP002230	Huvitatud isik: Vurr OÜ				
	Töö nimetus ja aadress: Õmbluse katastriüksuse ja lähiala detailplaneering Lemsi küla, Kihnu vald, Pärnu maakond				
Arhitekt: Janika Jürgenson	Joonise nimetus: TEHNOVÕRKUDE SKEEM				Staadium: DP
	Kuupäev: 14.05.2022 a.	Mõõt: -	Töö nr: 2-19	Joonis: 4	Jooniseid: 4