


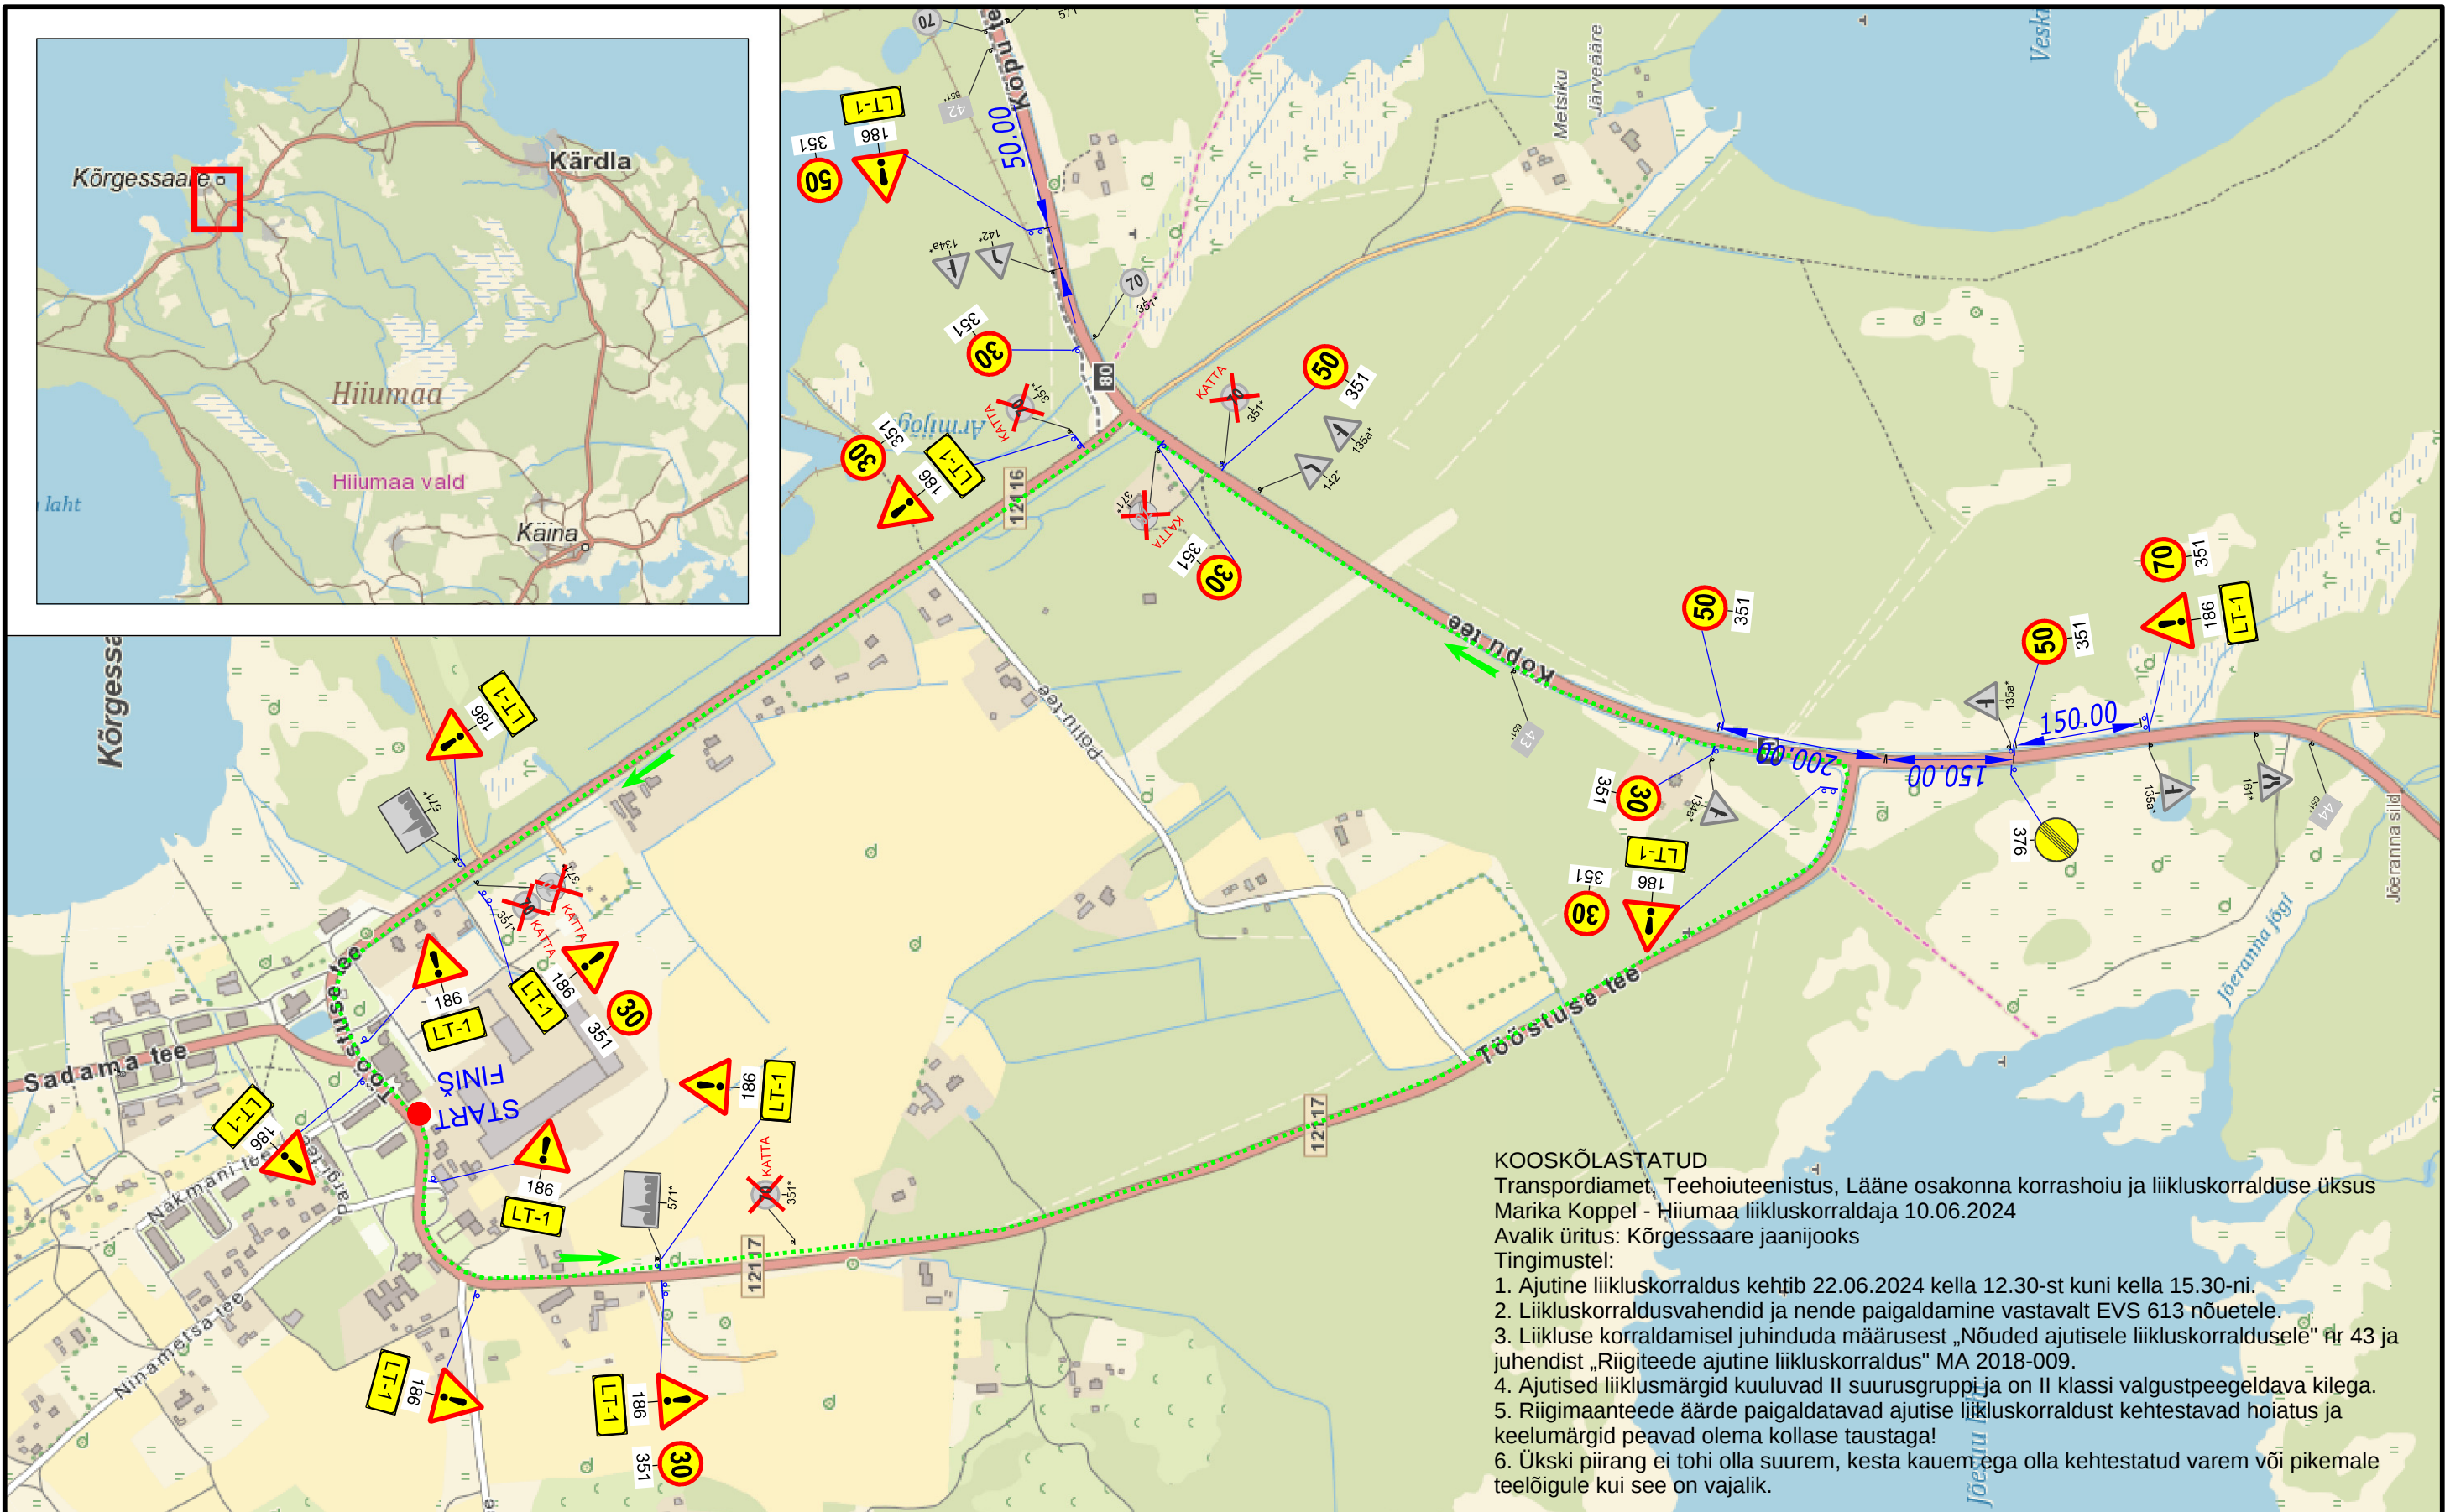

KOOSKÖLASTATUD
Transpordiamet, Teehoiuteenistus, Lääne osakonna korrashoiu ja liikluskorralduse üksus
Mrika Koppel - Hiiumaa liikluskorraldaja 10.06.2024
Avalik üritus: Kõrgessaare jaanijooks
Tingimustel:
1. Ajutine liikluskorraldus kehtib 22.06.2024 kella 12.30-st kuni kella 15.30-ni.
2. Liikluskorraldusvahendid ja nende paigaldamine vastavalt EVS 613 nõuetele.
3. Liikluse korraldamisel juhinduda määrusest „Nõuded ajutisele liikluskorraldusele“ nr 43 ja juhendist „Riigiteede ajutine liikluskorraldus“ MA 2018-009.
4. Ajutised liikluskorraldused kuuluvad II suurusgruppi ja on II klassi valgustepiiraldava kilega.
5. Riigimaanteeäärde paigaldatavad ajutised liikluskorraldused kehtestavad hoiatus ja keelumärgid peavad olema kollase taustaga!
6. Ükski piirang ei tohi olla suurem, kesta kauem ega olla kehtestatud varem või pikemale teelõigule kui see on vajalik.

TINGMÄRGID:

- LT-1 — JOOKSJAD
- OL.olev liiklusmärk
- Proj. liiklusmärk
- Proj. liiklusmärgi post

Warren Safety
Ranna tee 17, Tabasalu 76901
tel: 603 2401
E-mail: info@warrensafety.com
Teehoiu tegevusluba nr 11101m

Koostas: S.Viin

Tellija: Kõrgessaare Vaba Aja Keskus
Tööstuse tee 25, Kõrgessaare alevik
Artur Valk, tel: 505 5732

Skeemi nr:	2006-23.1	Kuupäev	17.06.2020
Projekt:	Kõrgessaare jooks	Leht	1
Asukoht:	Tee 12117, Jõeranna - Kõrgessaare tee, km 2.15 kuni 0.0 Tee 80, Heltermaa - Kärda - Luidja tee, km 43.44 kuni 42.462 Tee 12116, Kõrgessaare sadama tee, km 0.0 kuni 1.23	Mõõtkava	1:7500
Joonis:	Liiklusskeem		