


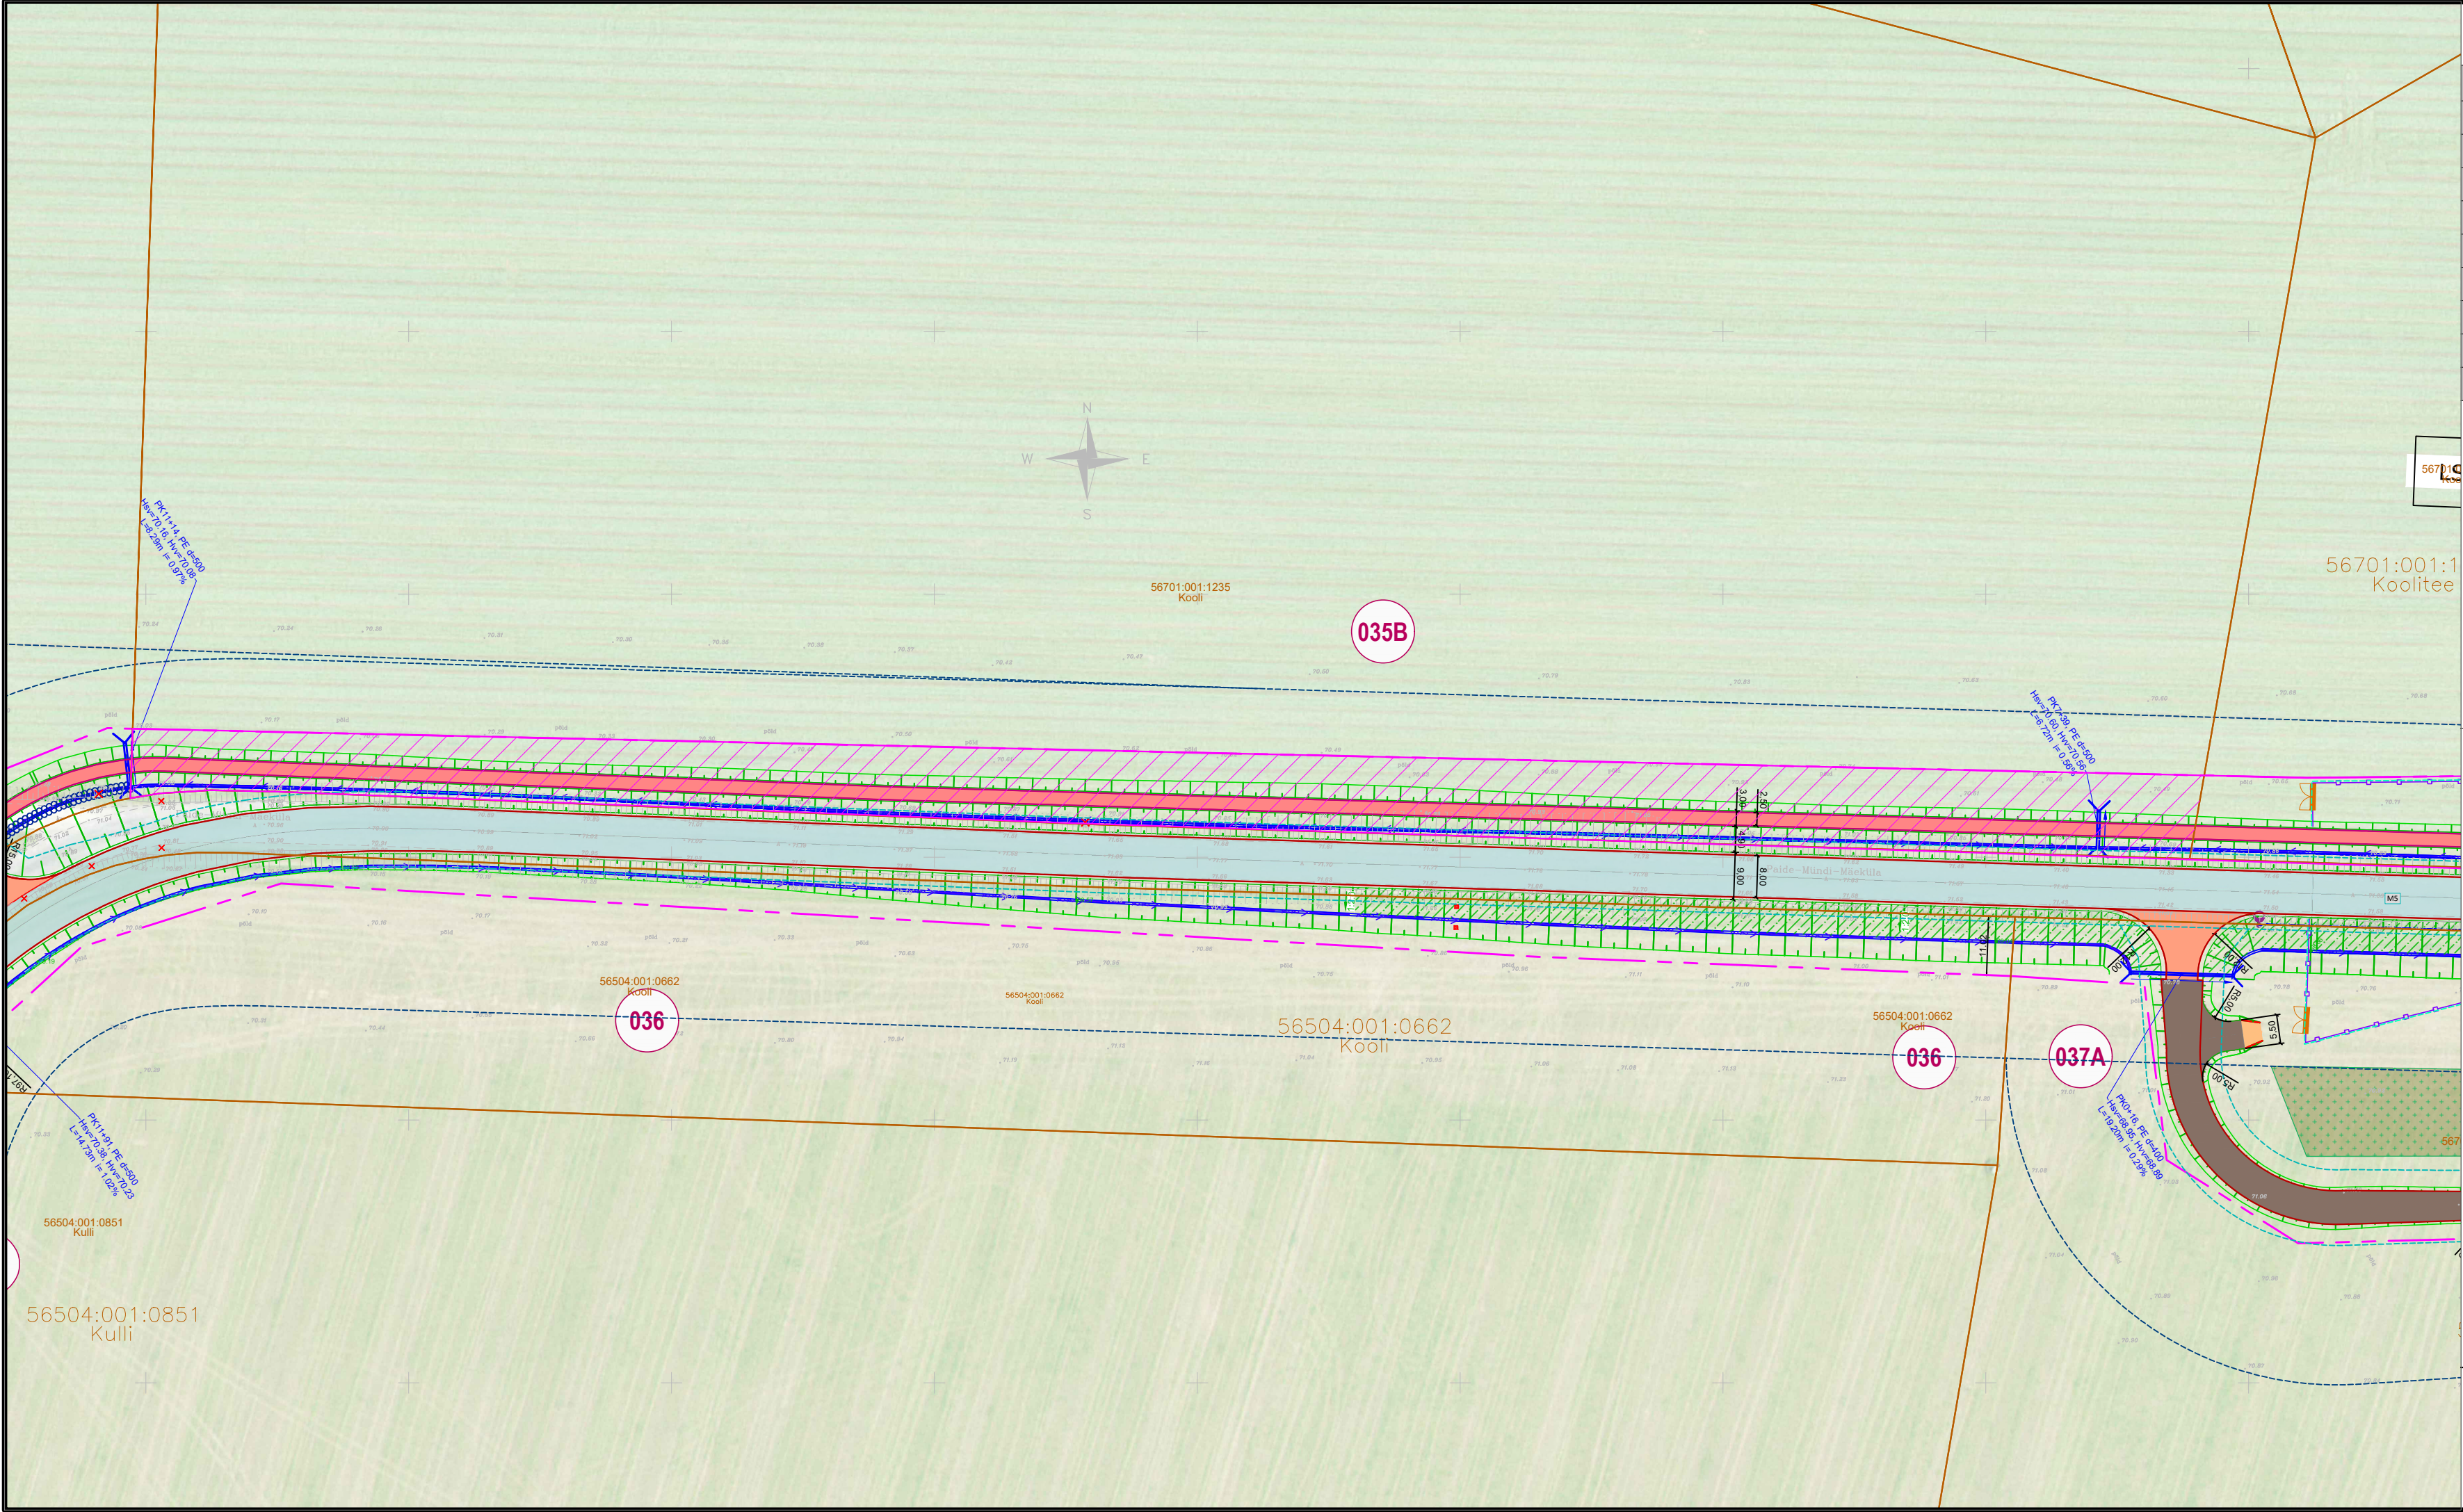

KRUNDIJAOTUSKAVA	
KINNISTU ANDMED	
Positsiooni number:	35B
Kinnisturegistriosa number:	727736
Katastriüksuse tunnus:	56701:001:1235
Katastriüksuse nimi/aadress:	Kooli
Kinnistu pindala:	70051 m²
Võõrandatav ala (TRAM):	5443 m²
Võõrandatav ala (KOV):	0 m²
Raadamine:	-
Omandivorm:	Eraomand
Kinnistul kavandatud tegevuste kirjeldus:	Kõrvalmaantee 15175 Paide-Mündi-Mäeküla tee ümberehitamine ja kergliiklustee ehitamine, sh kraav ja truup.

 VÕÕRANDATAV MAA-ALA (KOV omandatav, tee rajamiseks)

- TINGMÄRGID:
-  OLEMASOLEV KATASTRIÜKSUSE PIIR
 -  UUS TRANSPORDIMAA PIIR
 -  ULUKITARA
 -  RIIGITEE TEEKAITSE VÕÖND 30M
 -  PÕHIMAANTEE TEEKAITSE VÕÖND 50M
 -  PÕHIMAANTEE ASFALTKATE
 -  JALGTEE ASFALTKATE
 -  KRUUSAKATTEGA TEE
 -  ASFALTKATE
 -  PINNATUD KATE
 -  PROJEKTEERITUD NÕLV
 -  KRAAV
 -  VÕÕRANDATAV MAA-ALA (TRANSPORDIAMET)
 -  VÕÕRANDATAV MAA-ALA (KOV)
 -  VÄRAV
 -  TAGASIHÜPPEKOHT
 -  TRUUP
 -  RAADAMISPIIR
 -  KONNAPIIRE
 -  LIKVIDEERITAV OBJEKT (TRUUP, KRAAV, TEE, MAHASÕIT, RISTMIK)
 -  LOOMAREST

KJK-35-1

M 1:4

RIIGITEE 2 (E263) TALLINN-TARTU-VÕRU-LUHAMAA KM 84,6-107,0
MÄO-IMAVERE LÕIGU 2+2 MAANTEE EHITUSPROJEKT
Joonis: Krundijaotuskava plaan, Mäo-Koigi
Tellija: Transpordiamet
Projekteerija: Skepast&Puhkim OÜ
Töö nr: MA17425-01
Koostas: Triin Kaal