


PÕHIJONIS TEHNOVÕRKUDEGA

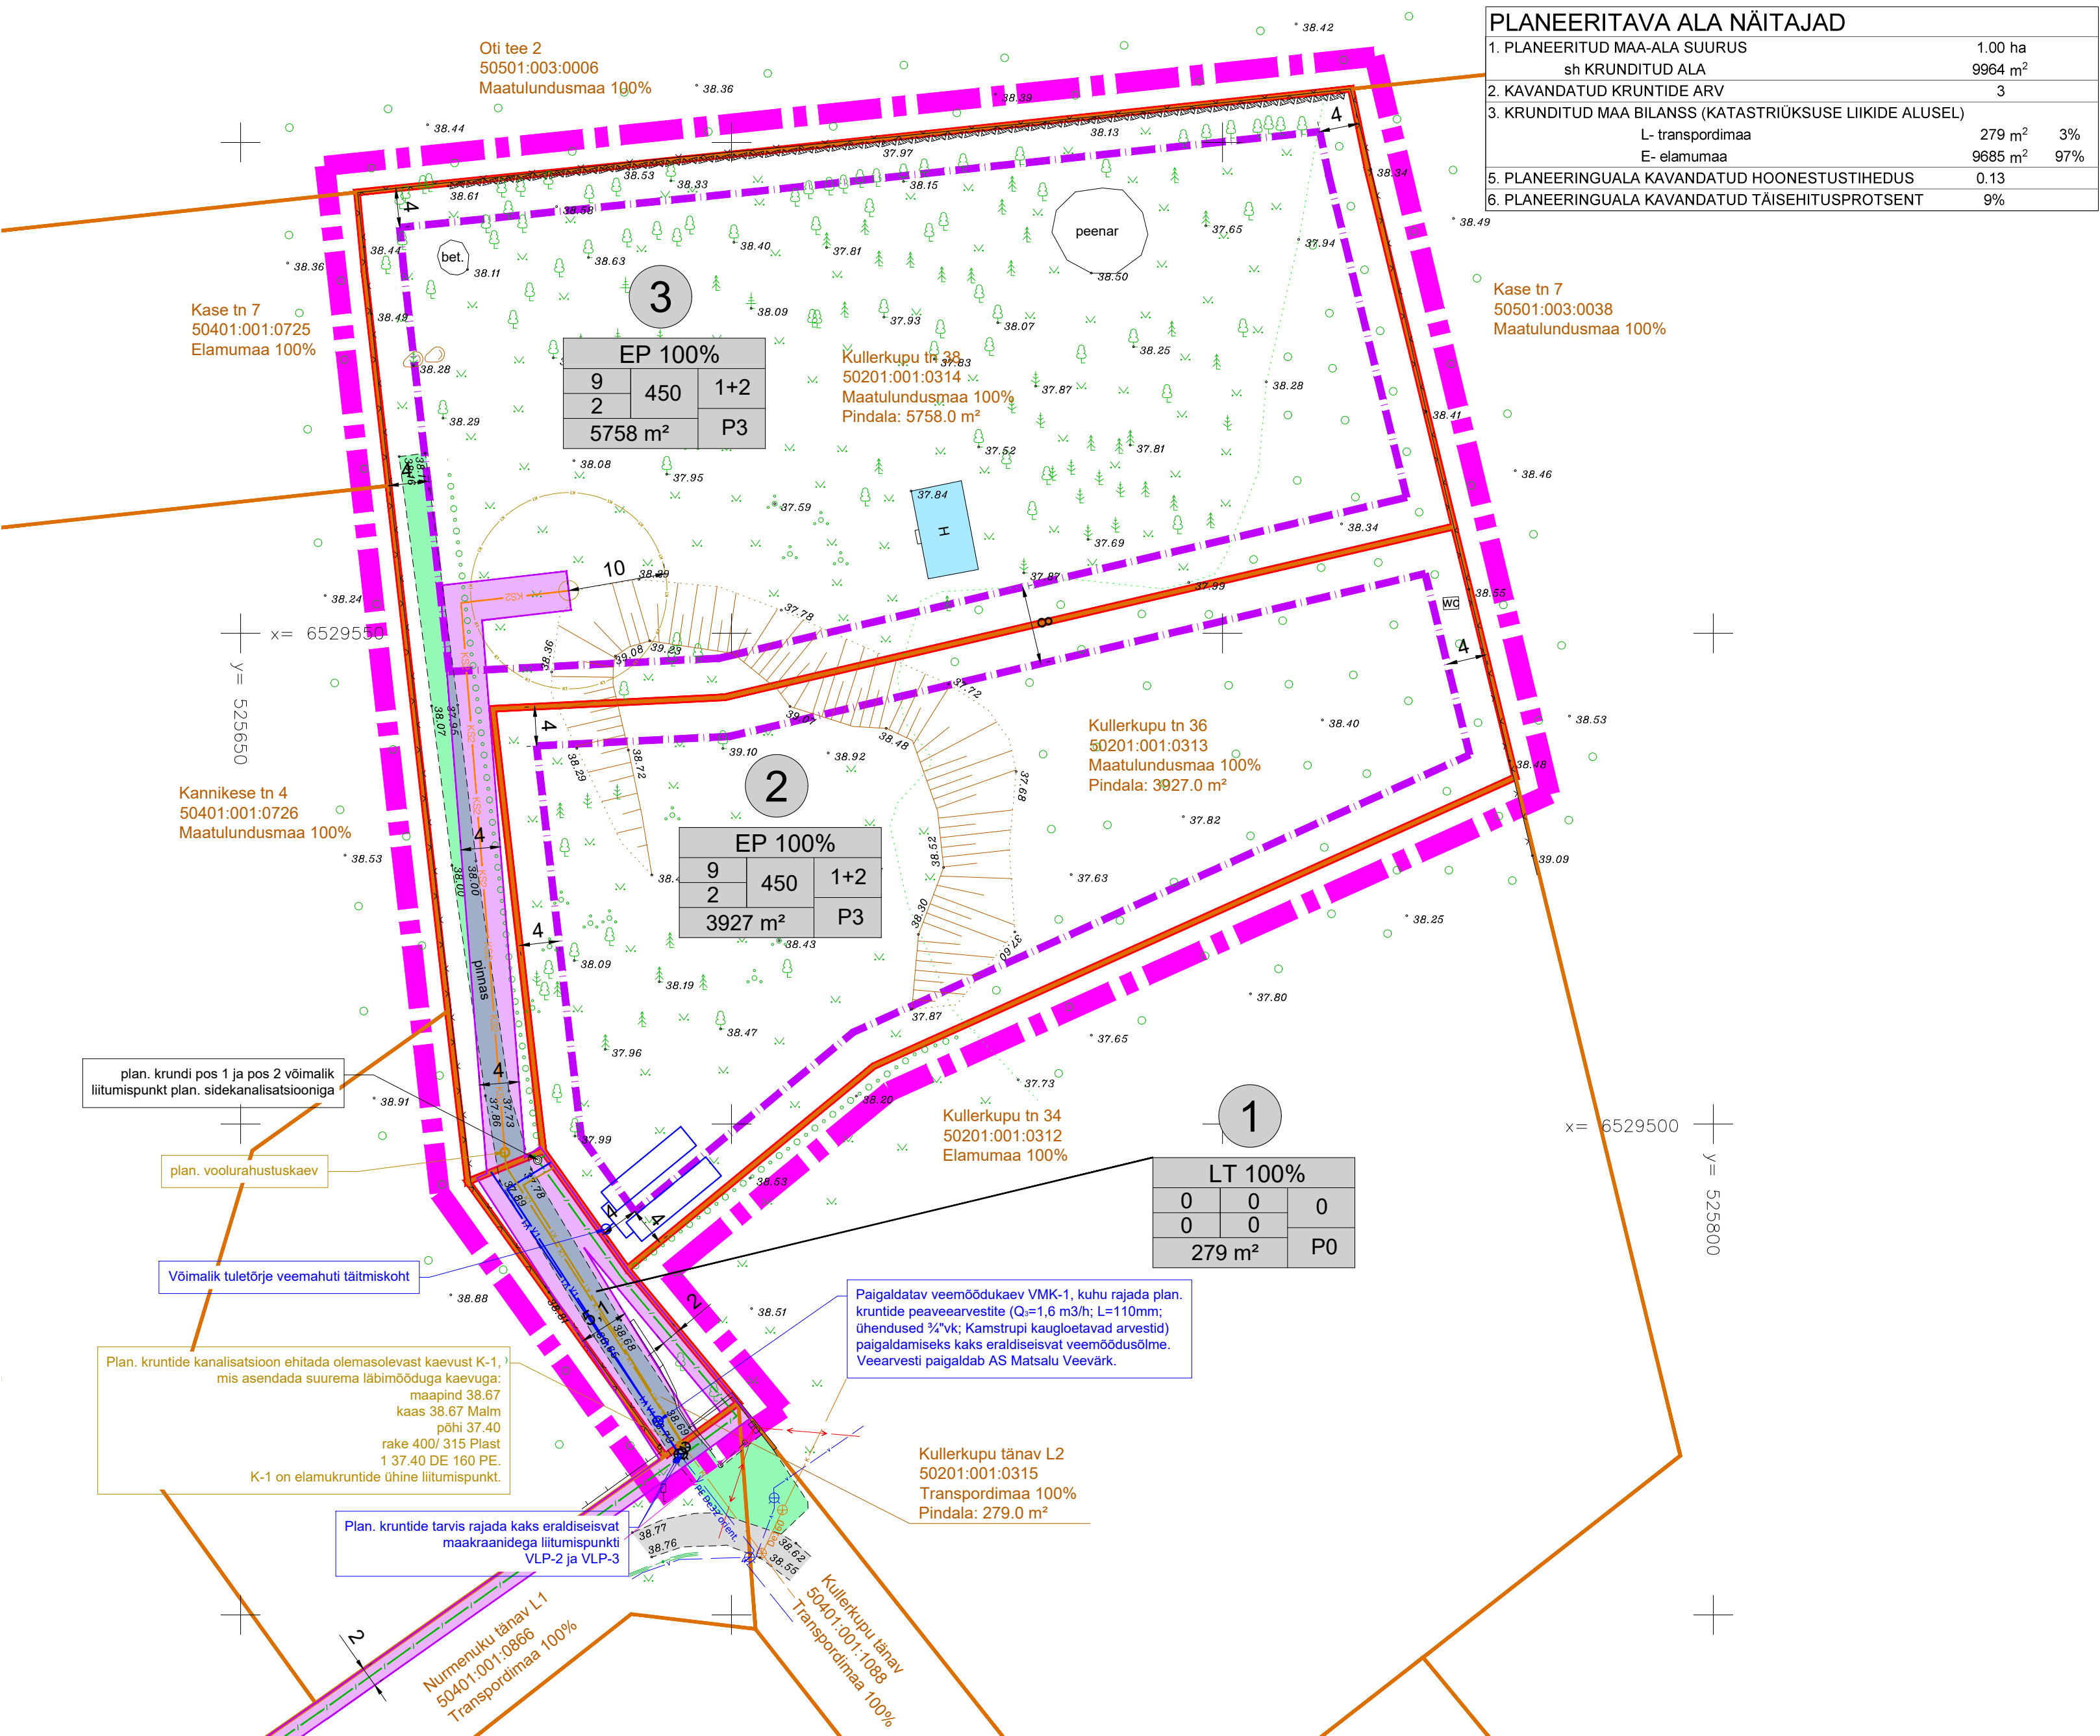

Kullerkupu tn 36

50201:001:0313

Maatulundusmaa 100%

Pindala: 3927.0 m²

1

planeeringuala piir
katastriüksuse piir
plan. krundi piir
katastriüksuse aadress
katastriüksuse tunnus
katastriüksuse sihtotstarve
katastriüksuse suurus

plan. krundi pos. nr

SIHTOTSTARVE % DET.PLAN.LIKIDES	
KORJATIS MEETREDES	HOOONEDE ARV VÕRRAKES
LÜHENDLISE PLANNIMÄÄRI	
SCHNITT KORJATISLUS	P. parklari
KRUNDI SUURUS	

plan. krundi ehitusõigus

plan. hoonestusala

ol.olev hoone, mida on lubatud vajadusel lammutada

ol.olev sõidutee

ol.olev pinnastee, mille asemele on lubatud vajadusel rajada uus juurdepääsutee

ol.olev madalpinne õhuiliin

ol.olev madalpinne maakaabelliin

ol.olev sidekaabel

ol.olev veetoru

ol.olev kanalisatsioonitoru

ol.olev elektrikilp

võimalik sidekanalisatsioon

plan. ühisveetoru ja maakraaniga liitumispunkt

plan. isevooline ühiskanalisatsioonitoru ja liitumispunkt

plan. survekanalisatsioonitoru

plan. reoveepumpja ja selle kuja R= 10 m

plan. voolurahustuskaev

plan. liitumispunkt

plan. tehnovõrgu servituudi vajadusega ala

plan. tule tõrje veemahuti (täpne asukoht selgub projekti koostamise käigus)

Projekti juht-planeerija

Evelyn Ehrpas

Viistatav isik

Liina Ollema

Kuupäev

15.12.2025


Töö nimetus:

Rapla maakonnas Märjamaa alevi

Kullerkupu tn 36 ja 38

katastriüksuste detailplaneering

Joonis:	Põhijoonis tehnovõrkudega	Mõõtka:	1:500
Joon nr:	1-4/2025	Joonise nr:	3
Huvitatud isik:	Raul Vesinurm	Detailplaneeringu koostamise korraldaja: Märjamaa Vallavalitsus	



THINKTERRA

ThinkTerra OÜ, registrikood: 16734833, info@thinkterra.ee

www.thinkterra.ee