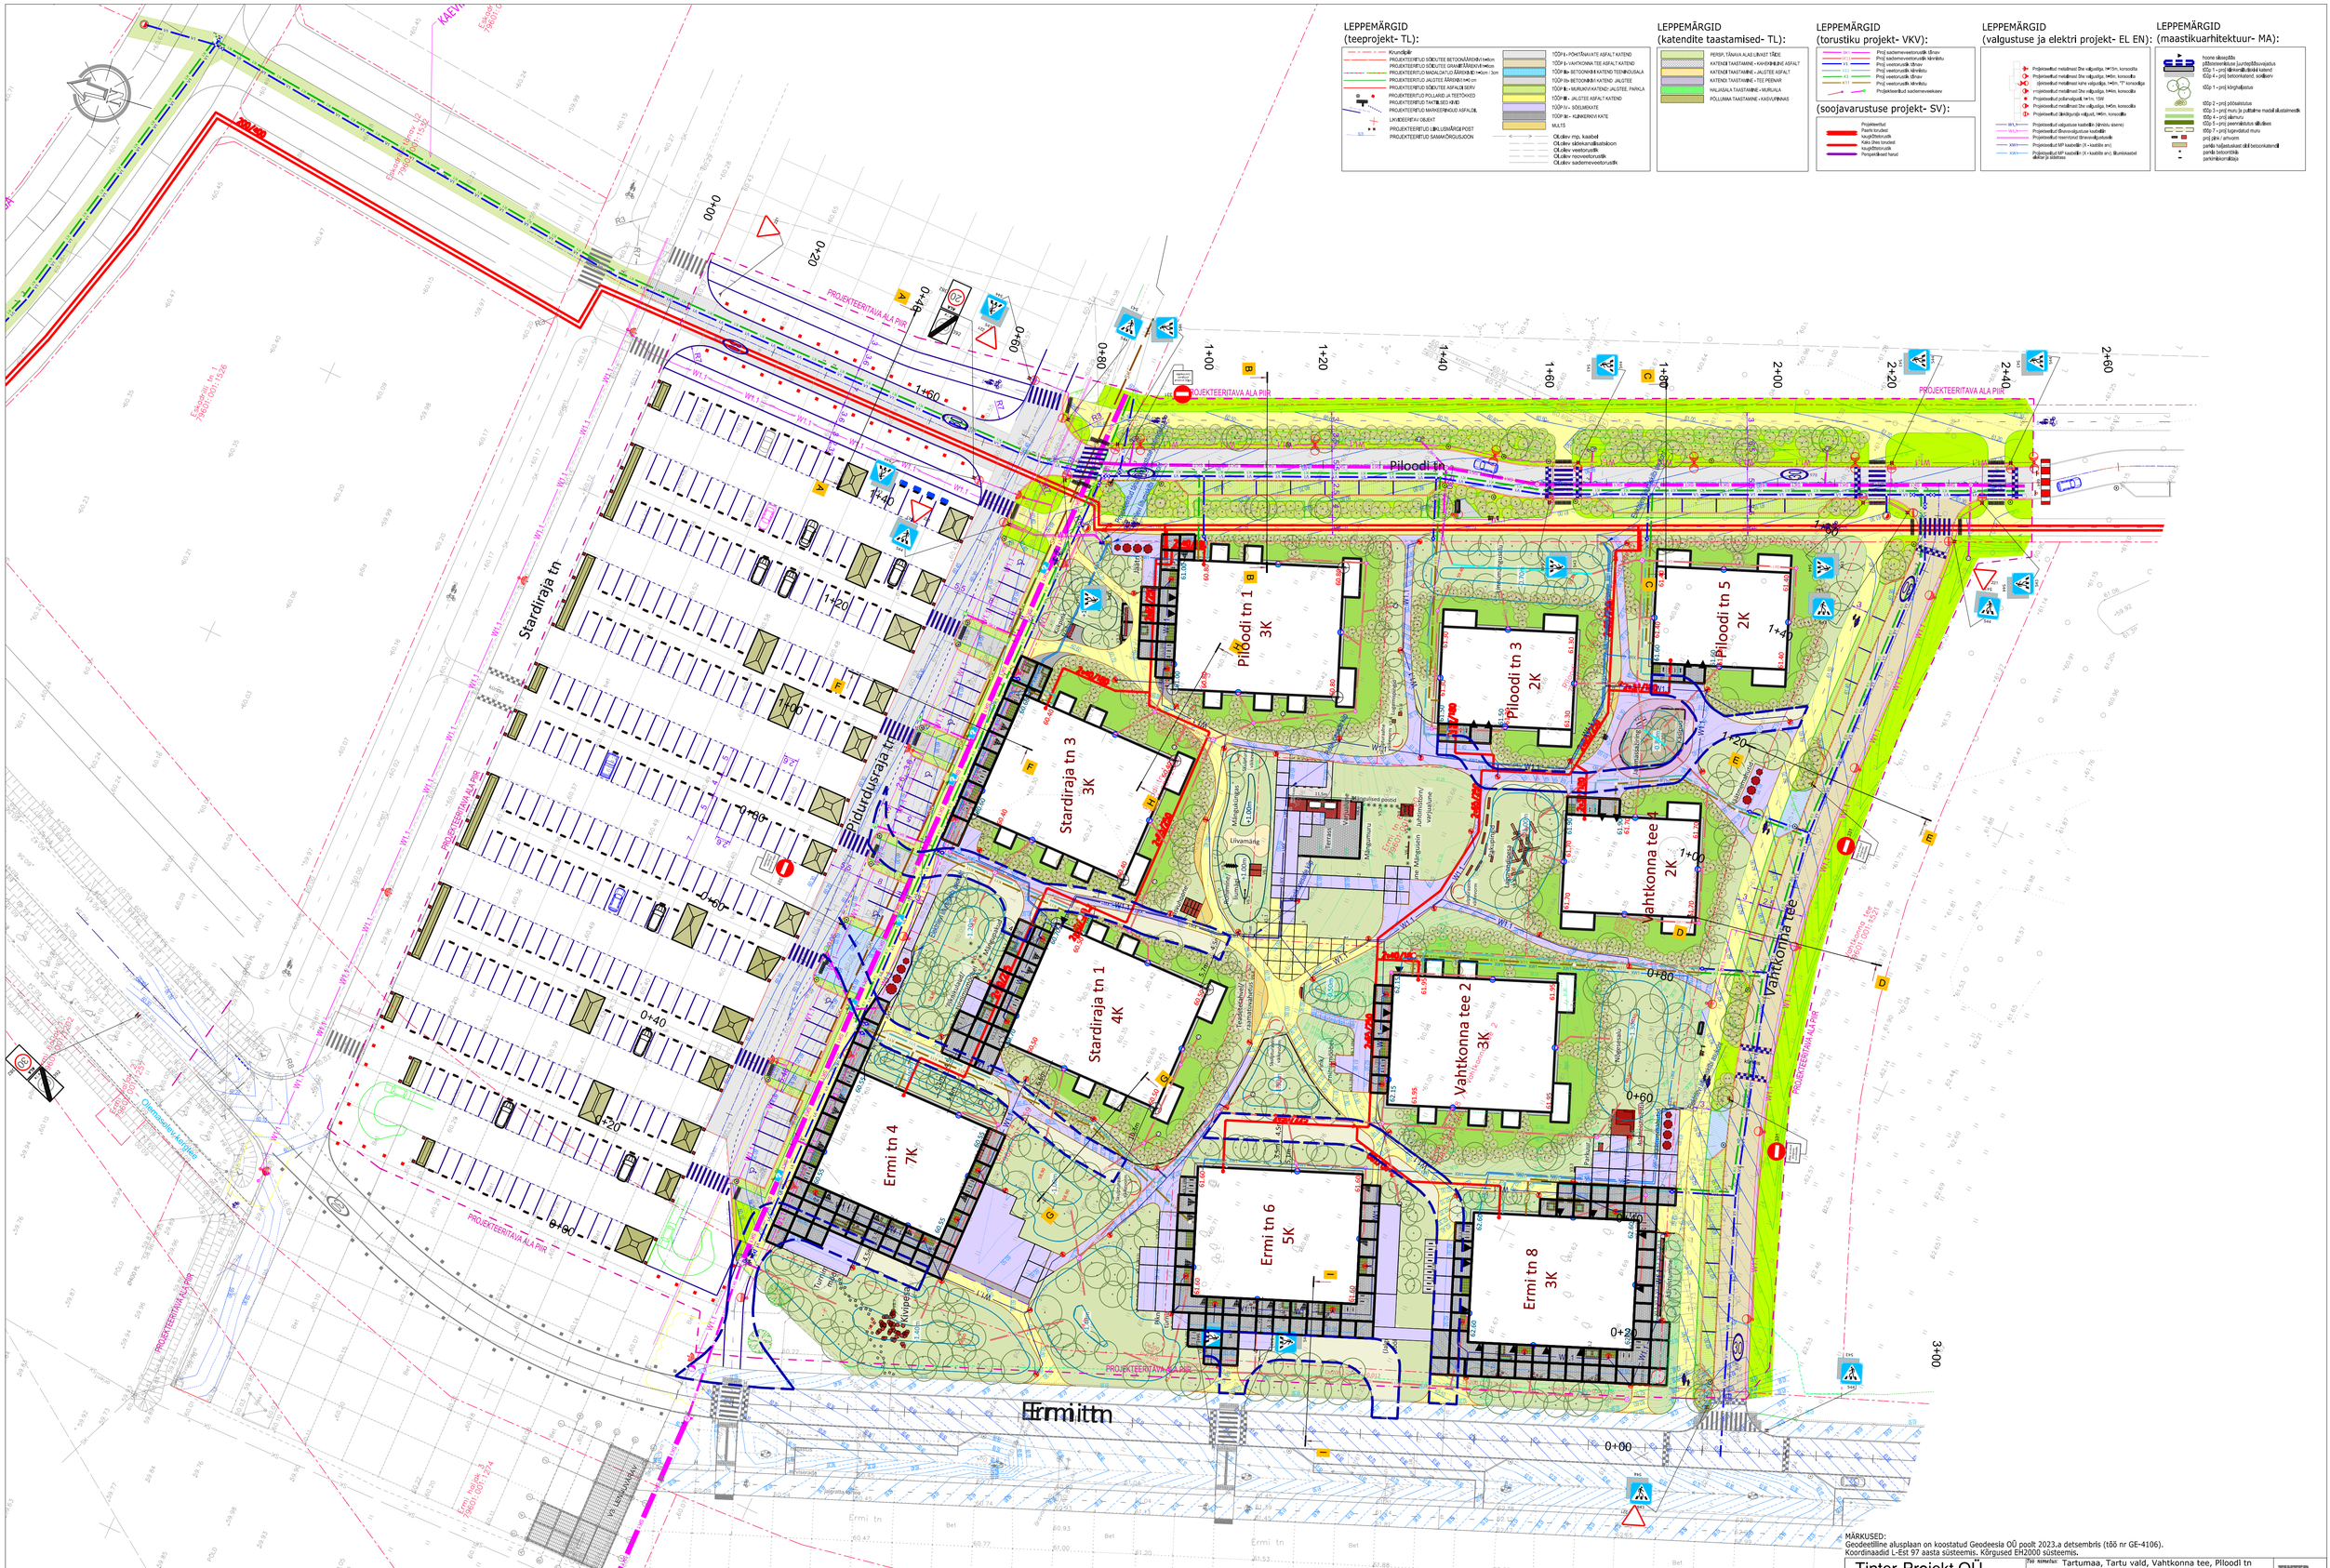
Piloodi tn
Piloodi tn 1
3K
Piloodi tn 3
2K
Piloodi tn 5
2K
Stardiraja tn 3
3K
Stardiraja tn 1
4K
Vahtkonna tee 4
2K
Vahtkonna tee 2
3K
Ermi tn 4
7K
Ermi tn 6
5K
Ermi tn 8
3K
Stardiraja tn
Priidurdusraja tn
Ermi tn
PROJEKTEERITAVA ALA PIIR
KÄEVÄ
Olemasoleva Kõrgpinge
Olemasoleva Madalpinge