


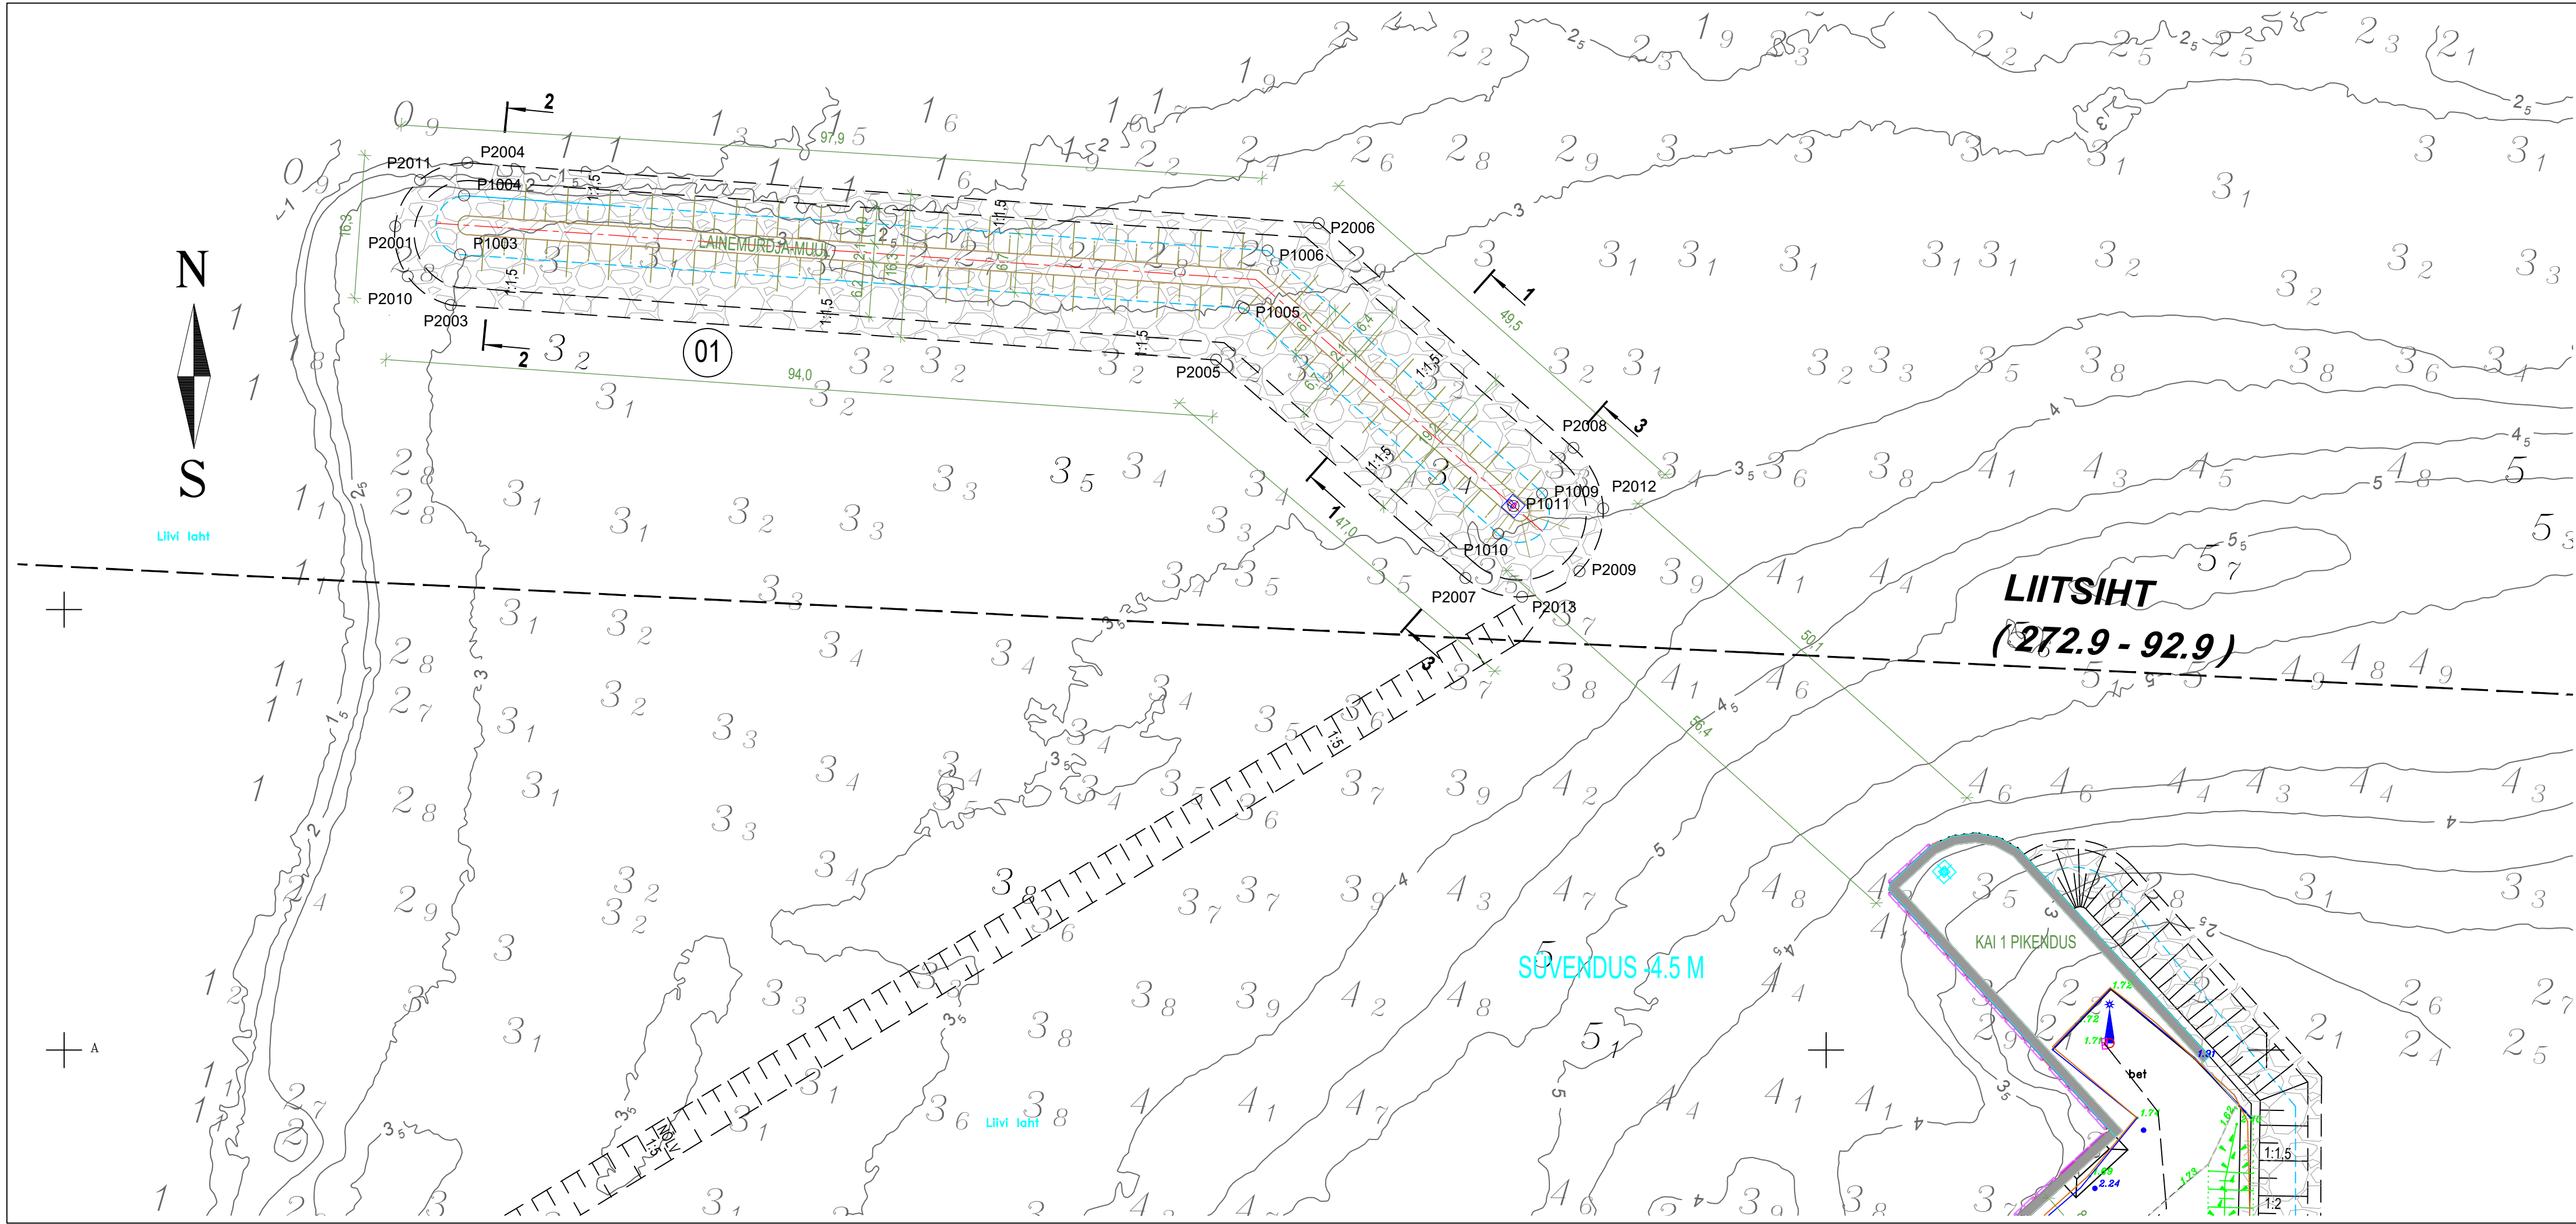

| KOORDINAADID |             |            |
|--------------|-------------|------------|
| PUNKT        | X           | Y          |
| P1003        | 6444640.306 | 501144.954 |
| P1004        | 6444646.993 | 501145.389 |
| P1005        | 6444634.206 | 501233.900 |
| P1006        | 6444640.737 | 501236.606 |
| P1009        | 6444613.164 | 501267.750 |
| P1010        | 6444608.597 | 501262.779 |
| P1011        | 6444611.758 | 501264.523 |
| P2001        | 6444643.493 | 501137.580 |
| P2003        | 6444634.566 | 501143.873 |
| P2004        | 6444650.710 | 501145.778 |
| P2005        | 6444628.370 | 501230.764 |
| P2006        | 6444643.847 | 501242.416 |
| P2007        | 6444603.571 | 501259.044 |
| P2008        | 6444618.358 | 501271.312 |
| P2009        | 6444604.337 | 501272.001 |
| P2010        | 6444637.815 | 501139.005 |
| P2011        | 6444648.757 | 501140.388 |
| P2012        | 6444611.476 | 501274.693 |
| P2013        | 6444601.437 | 501265.497 |

| LAINEMURDJA - MUUL TEHNILISED NÄITAJAD |                                      |             |      |          |
|----------------------------------------|--------------------------------------|-------------|------|----------|
| NR                                     | NIMETUS                              | KOGUS       | ÜHIK | MÄRKUSED |
| 1                                      | Ehtisalune pind / Põhja pindala      | 2454        | m²   |          |
| 2                                      | Veepealse osa pind                   | 908         | m²   |          |
| 2                                      | Lainemurdja - muuli maht             | 7200        | m³   |          |
| 2                                      | Lainemurdja - muuli veeluse osa maht | 5800        | m³   |          |
| 3                                      | Kõrgus                               | 1,7         | m    |          |
| 4                                      | Sügavus                              | 4,5         | m    |          |
| 5                                      | Pikkus                               | 147,4       | m    |          |
| 6                                      | Laius ( maksimaalne)                 | 16,3 / 19,2 | m    |          |

TINGMÄRGID:

- Veepiir
- Projekteeritud graniitkividega kindlustatud muul
- Koordinaatpunkti tähis ja asukoht
- Tulepaak

- MÄRKUSED:
- Koordinaadid riiklikus L-Est' 97, kõrgused EH2000 süsteemis.
  - Lõiked ja tulepaak vaata EK osa.

|          |     |                                           |              |            |
|----------|-----|-------------------------------------------|--------------|------------|
| v04      |     | Täiendatud tehniliste näitajate tabelit   | P. Põldre    | 2023-10-02 |
| v03      |     | Lõike 3-3 asukoht, aparatuurikapi asukoht | P. Põldre    | 2023-04-19 |
| v02      |     | Lisatud lõike 3 tähis                     | P. Põldre    | 2023-03-29 |
| Muudatus | Arv | Muudatuse kirjeldus                       | Projekteeris | Kuupäev    |

|   |                                  |                             |       |          |     |                       |         |
|---|----------------------------------|-----------------------------|-------|----------|-----|-----------------------|---------|
| Ehitusprojekt                                                                                            |                                  | Joonise nimi                |       |          |     |                       |         |
| KIHNU SADAMA<br>SADAMA LAINEMURDJA<br>EHITUSPROJEKT                                                      |                                  | ASENDIPLAAN                 |       |          |     |                       |         |
| Aadress                                                                                                  | Lemsi küla, Kihnu vald, Pärnumaa | Töö nr                      | Tähis | Staadium | Osa | Joonise nr            | Version |
|   |                                  | 23006                       |       | TP       | EK  | 4-01                  | v04     |
| OÜ EstKONSULT Sõpruse pst 151 sissepääs A, 13417 Tallinn                                                 |                                  | Kuupäev                     |       |          |     |                       |         |
|  <b>EstiKONSULT</b> |                                  | Projekti juht / Kontrollija |       |          |     | 2023-02-07            |         |
|   |                                  | Vastutav insener P. Põldre  |       |          |     | Mootkava      Formaat |         |
|   |                                  | Projekteerija P. Põldre     |       |          |     |                       |         |
| tel +372 664 6730, e-post admin@estkonsult.ee      reg-nr 10410360                                       |                                  | Joonestaja M. Pant          |       |          |     | 1:500      A3+2A4     |         |