


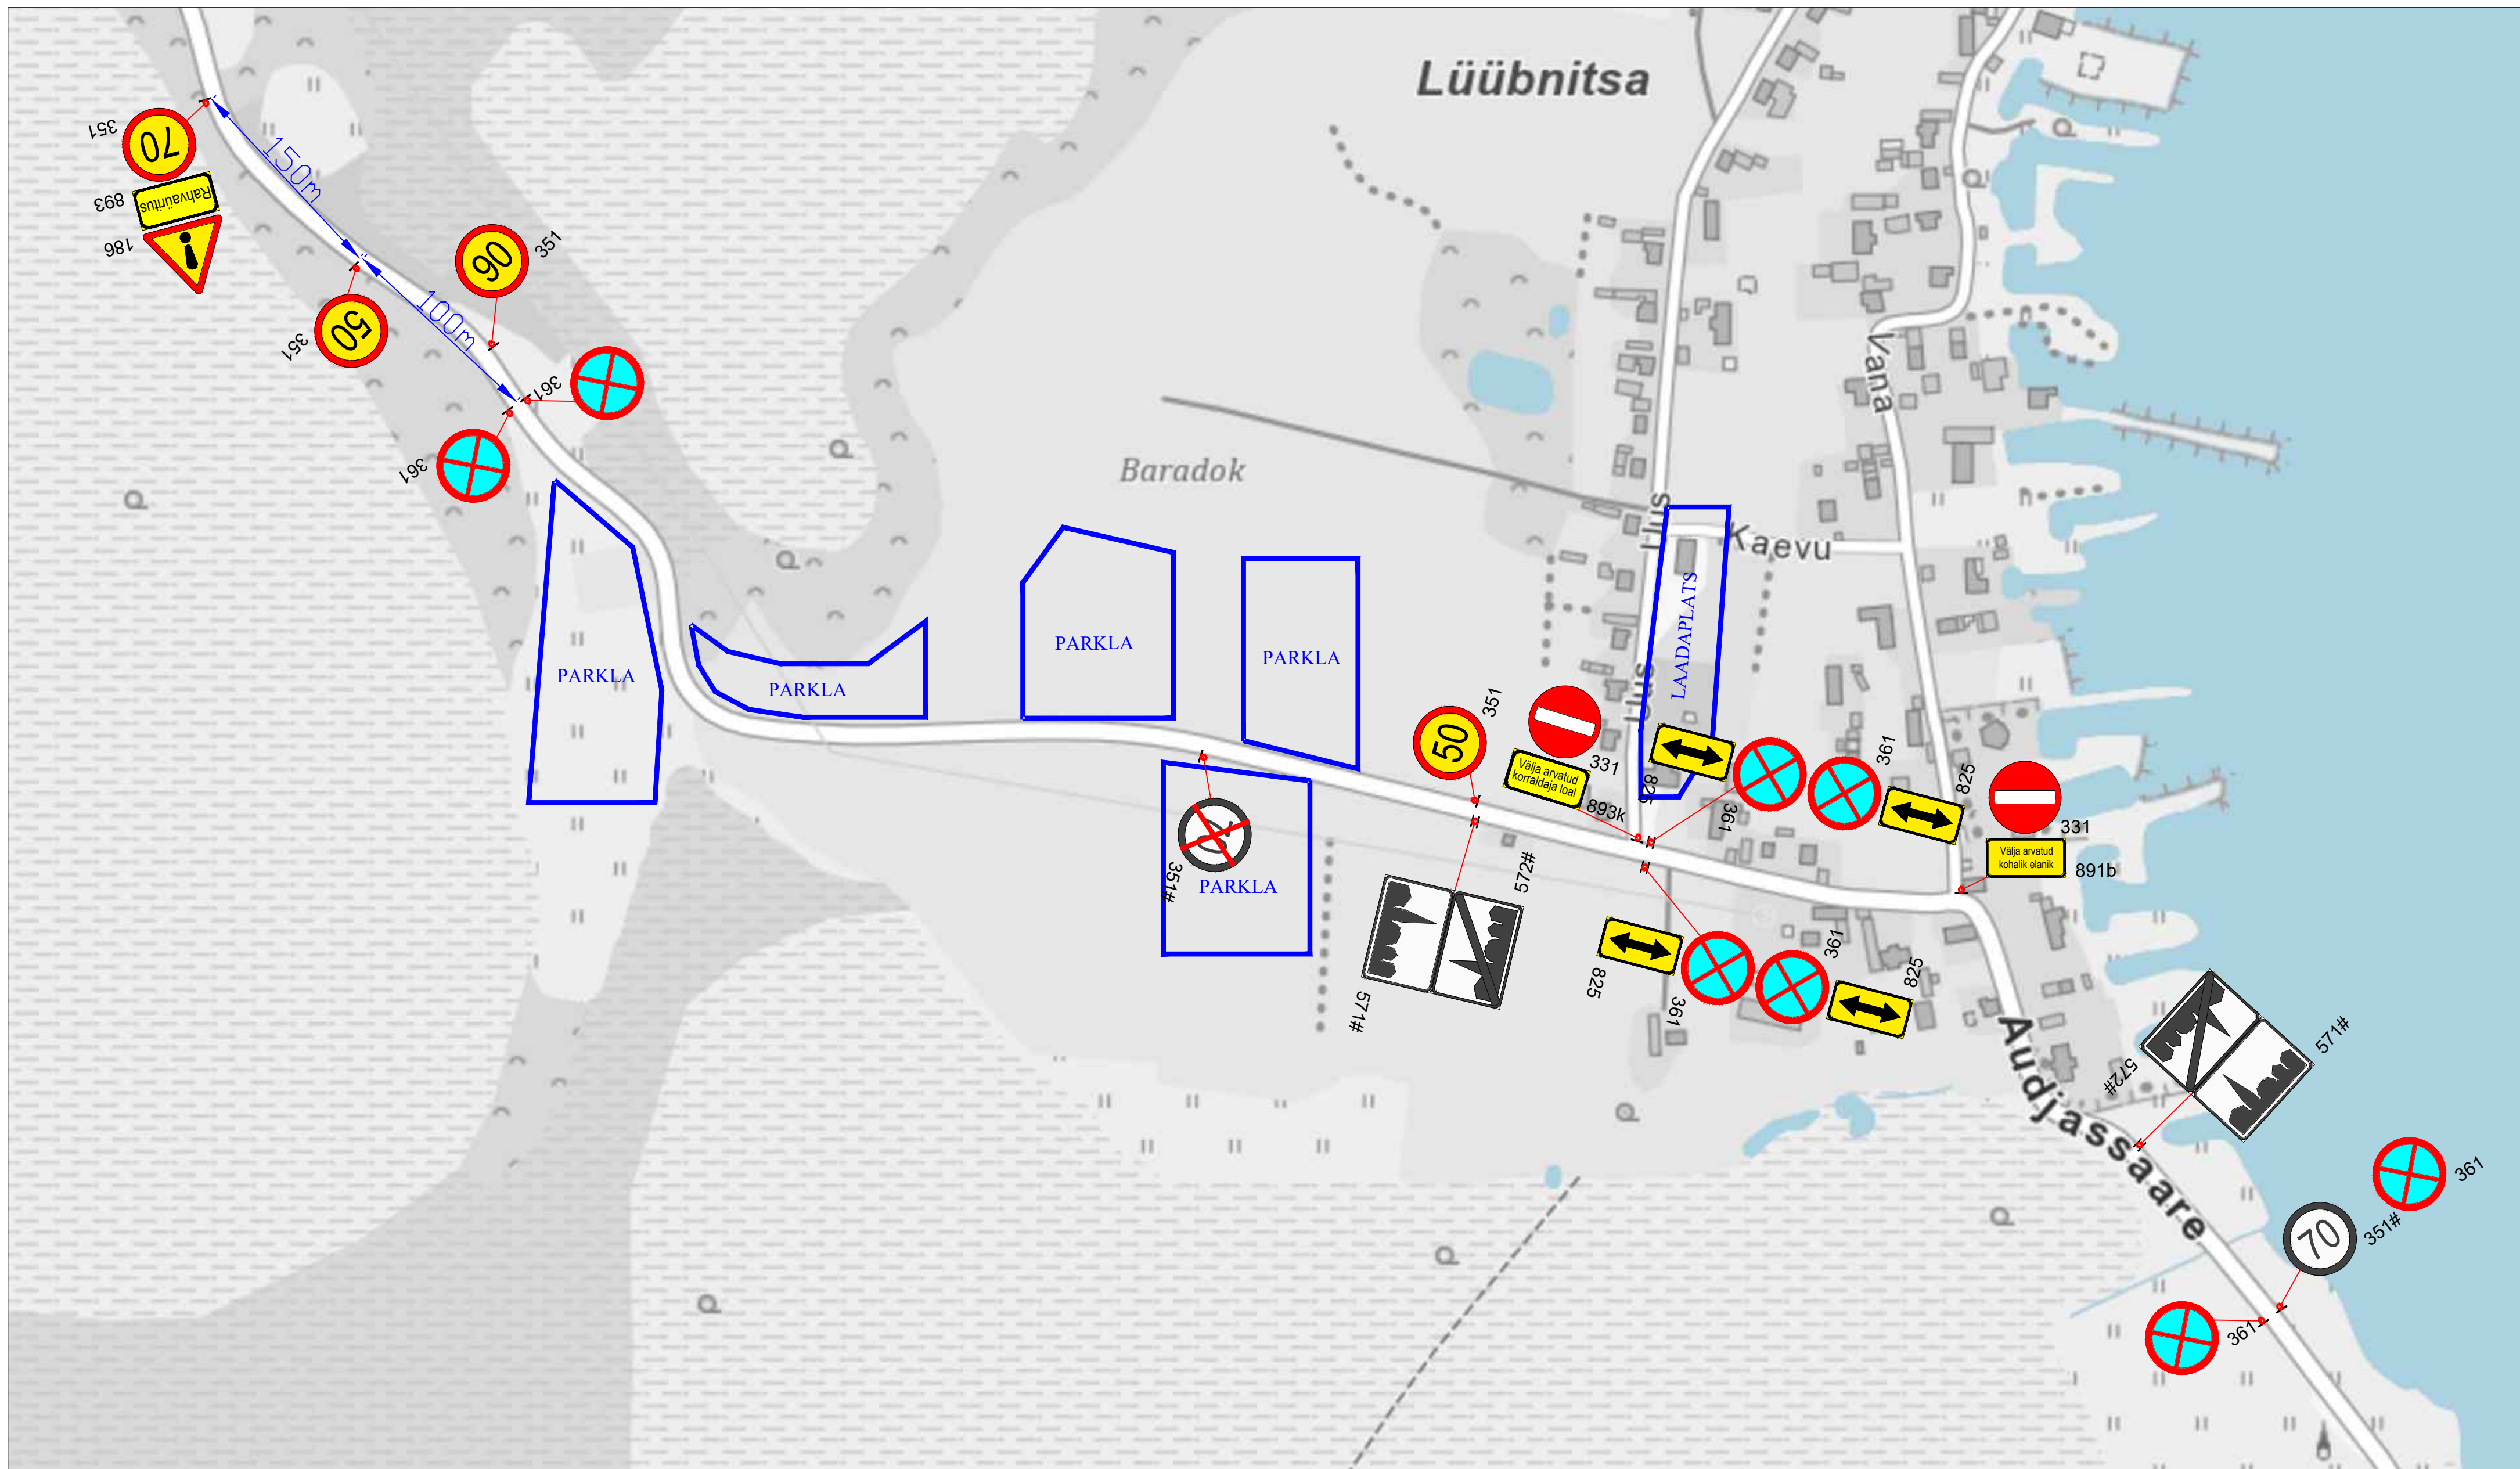

Märkused:

1. Muud olemasolevad liikluskäitumise, mis lähevad vastuollu antud ajutise ehitusajaga liikluskäitumise, tuleb kinni katta.
2. Vajadusel korregeerida liikluskäitumise töötajal olukorra kohaseks.
3. Vajadusel lisada objektile täiendavaid liikluskäitumise märke.
4. Ajutised ehitusajaga liikluskäitumise tuleb paigaldada nii, et nad on liikleja üheselt mõistetavad ja arusaadavad.
5. Tagada kogu ehitustööde vältel ajutiste liikluskäitumise püstiolek ja loetavus.
6. Joonist lugeja märgitud numbrite järgi.

Lisa märkused:

- | | | |
|----|----------------------------------|-----|
| 1. | Aasta keskmine ööpäevane liiklus | 135 |
| | Sõiduauto ja pakiauto (%) | 99 |
| | Veoauto ja autobussid (%) | 1 |
| | Autorongid (%) | 0 |

LEPPEMÄRGID  Töötsoon  Paigaldatav ajutine liiklusmärk		 Lõunaliiklus Sinu liikluskorraldaja Tähe pöik 8, Kambja vald, Tartu maakond Telefon: +372 5248 400 E-post: info@lounaliiklus.ee	Projekti nimetus:		Kuupäev 07.08.2025
			Objekti asukoht: Tee nr 18195 Võõpsu-Audjassaare km 3,2-4,2		Töö nr: 276/25 Joonis nr : 1 - (1)
 Olemasolev liiklusmärk 351#		Koostas: Indrek Vähi Tellija: Setomaa Kultuurikeskus	Joonis: Ajutine liikluskorraldusskeem		Mõõtkaava