


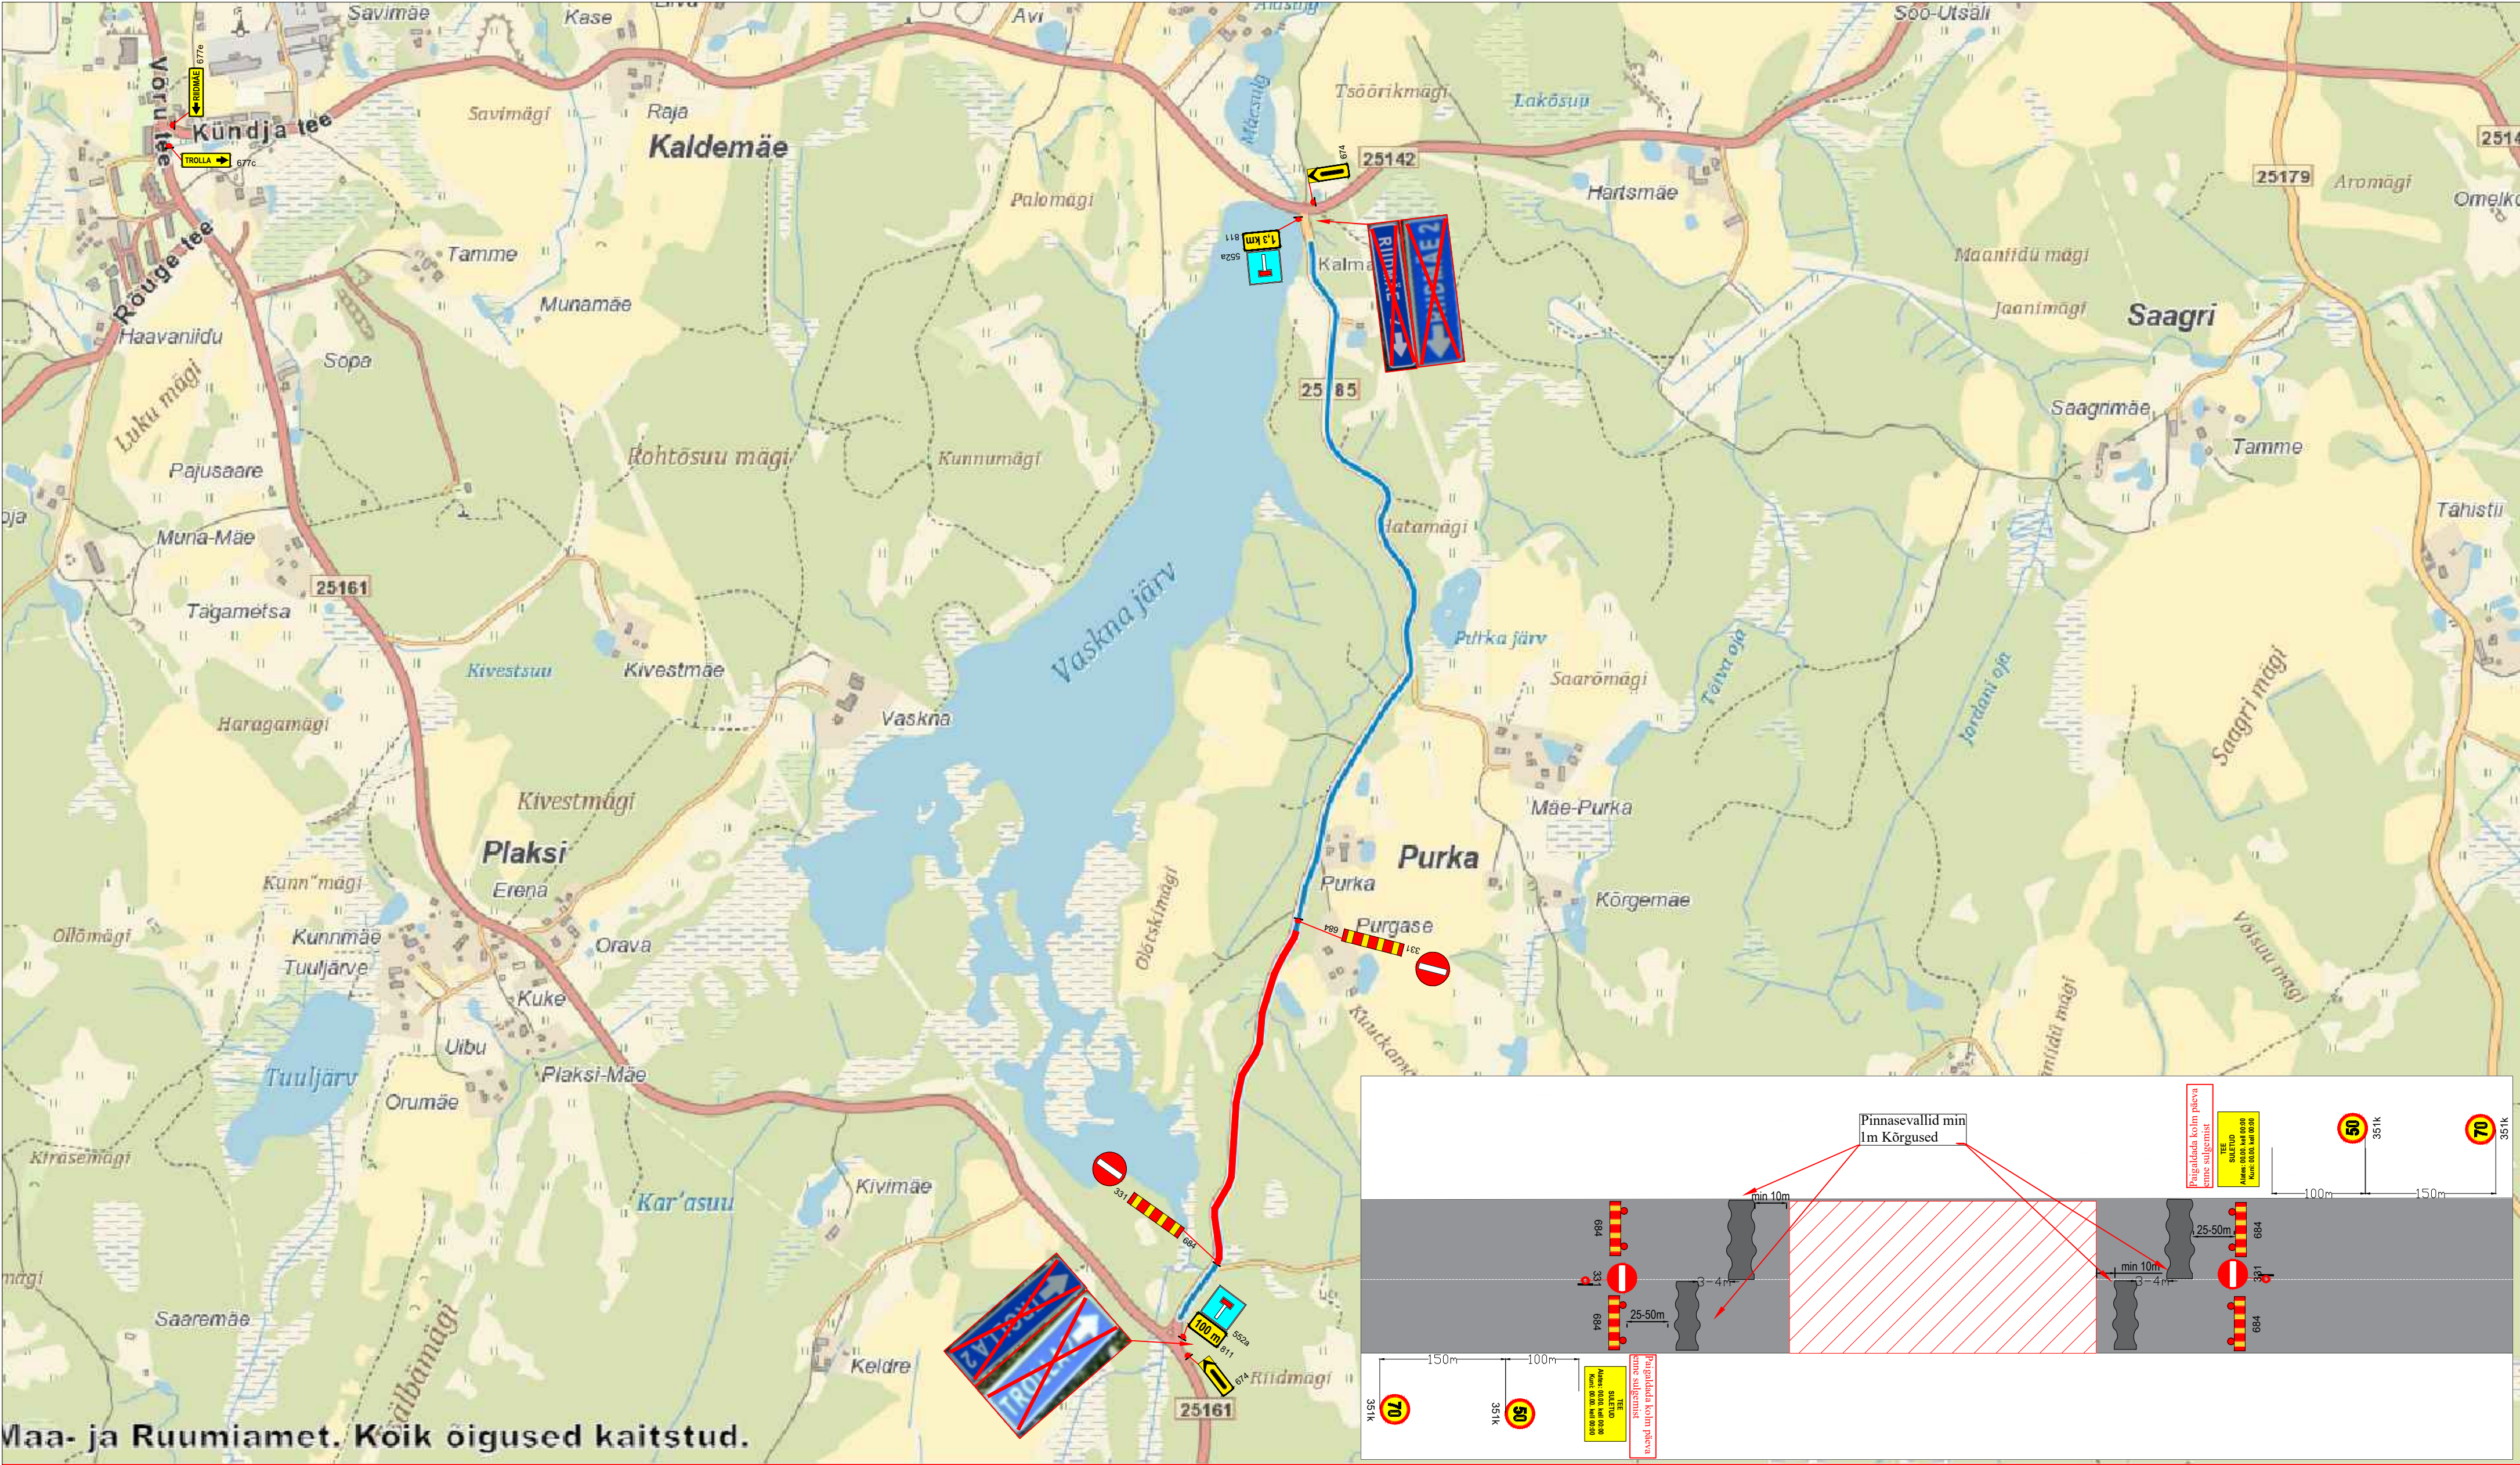

Maa- ja Ruumiamet. Koik õigused kaitstud.

Märkused:

1. Muud olemasolevad liiklusemärgid, mis lähevad vastuollu antud ajutise ehitusaegse liikluseemiga, tuleb kinni katta.
2. Vajadusel korrigeerida liikluseem tööetapil olukorra kohaseks.
3. Vajadusel lisada objektile täiendavaid liiklusemärgid.
4. Ajutised ehitusaegsed liiklusemärgid tuleb paigaldada nii, et nad on liiklejale üheselt mõistetavad ja arusaadavad.
5. Tagada kogu ehitustööde vältel ajutiste liiklusemärgide püstiolek ja loetavus.
6. Joonist lugeda märgitud numbrite järgi.

Lisa märkused:

1. Aasta keskmine ööpäevane liiklus 20  
Sõiduaudod ja pakiaudod (%) 100  
Veoaudod ja autobussid (%) 0  
Autorongid (%) 0
2. Antud asulavälisel lõigul kehtib statsionaarne kiirusepiirang 90 km/h

|                                                                                       |                        |   |   |                                                                       |                        |
|---------------------------------------------------------------------------------------|------------------------|---|---|-----------------------------------------------------------------------|------------------------|
| LEPPEMÄRGID                                                                           |                        |   | <br>Tähe pöik 8, Kambja vald, Tartu maakond<br>Telefon: +372 5248 400<br>E-post: info@lounaliiklus.ee | Projekti nimetus:<br>Kruusateede remont                               | Kuupäev<br>17.08.2026  |
|  | Töötoon                |  Paigaldatav ajutine liiklusmärk |   |                                                                       |                        |
|  | Olemasolev liiklusmärk |   |   | Objekti asukoht:<br>Riigitee 25185 Riidmäe - Trolia km<br>0,166-0,732 | Töö nr:<br>127/26      |
|                                                                                       |                        |   | Koostas: Indrek Vähi   | Joonis: Üldtähistus                                                   | Joonis nr :<br>1 - (3) |
|                                                                                       |                        |   | Tellija: TREV-2 Grupp AS   |                                                                       | Mootkava               |






1. Muud olemasolevad liikluskärgid, mis lähevad vastuollu antud ajutise ehitusega liikluskärgiga, tuleb kinni katta.
2. Vajadusel korrigeerida liikluskärgi töötajal olukorra kohaseks.
3. Vajadusel lisada objektile täiendavaid liikluskärgi.
4. Ajutised ehitusega liikluskärgid tuleb paigaldada nii, et nad on liiklejale üheselt mõistetavad ja arusaadavad.
5. Tagada kogu ehitustööde vältel ajutiste liikluskärgide püstiolek ja loetavus.
6. Joonist lugeda märgitud numbreid järgi.

1. Aasta keskmine ööpäevane liiklus 20  
Sõiduaudot ja pakiaudot (%) 100  
Veoaudot ja autobussid (%) 0  
Autorongid (%) 0
2. Antud asulavälisel lõigul kehtib statsionaarne kiirusepiirang 90 km/h

|                                                                                               |   |   |                                                              |             |                               |
|-----------------------------------------------------------------------------------------------|---|---|--------------------------------------------------------------|-------------|-------------------------------|
| LEPPEMÄRGID                                                                                   |   |  <p>Tähe põik 8, Kambja vald, Tartu maakond<br/>Telefon: +372 5248 400<br/>E-post: info@lounaliiklus.ee</p> | Projekti nimetus:<br>Kruusateede remont                      |             | Kuupäev<br>17.08.2026         |
|  Töösoon |  Paigaldatav ajutine liikluskorraldus |   | Objekti asukoht:<br>Riigitee 25185 Riidmäe - Trolla km 2,013 |             | Töö nr:<br>127/26             |
|                                                                                               |  Olemasolev liikluskorraldus          |   | Koostas:                                                     | Indrek Vähi | Joonis nr :<br>2 - (3)        |
|                                                                                               |   |   | Tellija: TREV-2 Grupp AS                                     |             | Joonis:<br><b>Üldtähistus</b> |



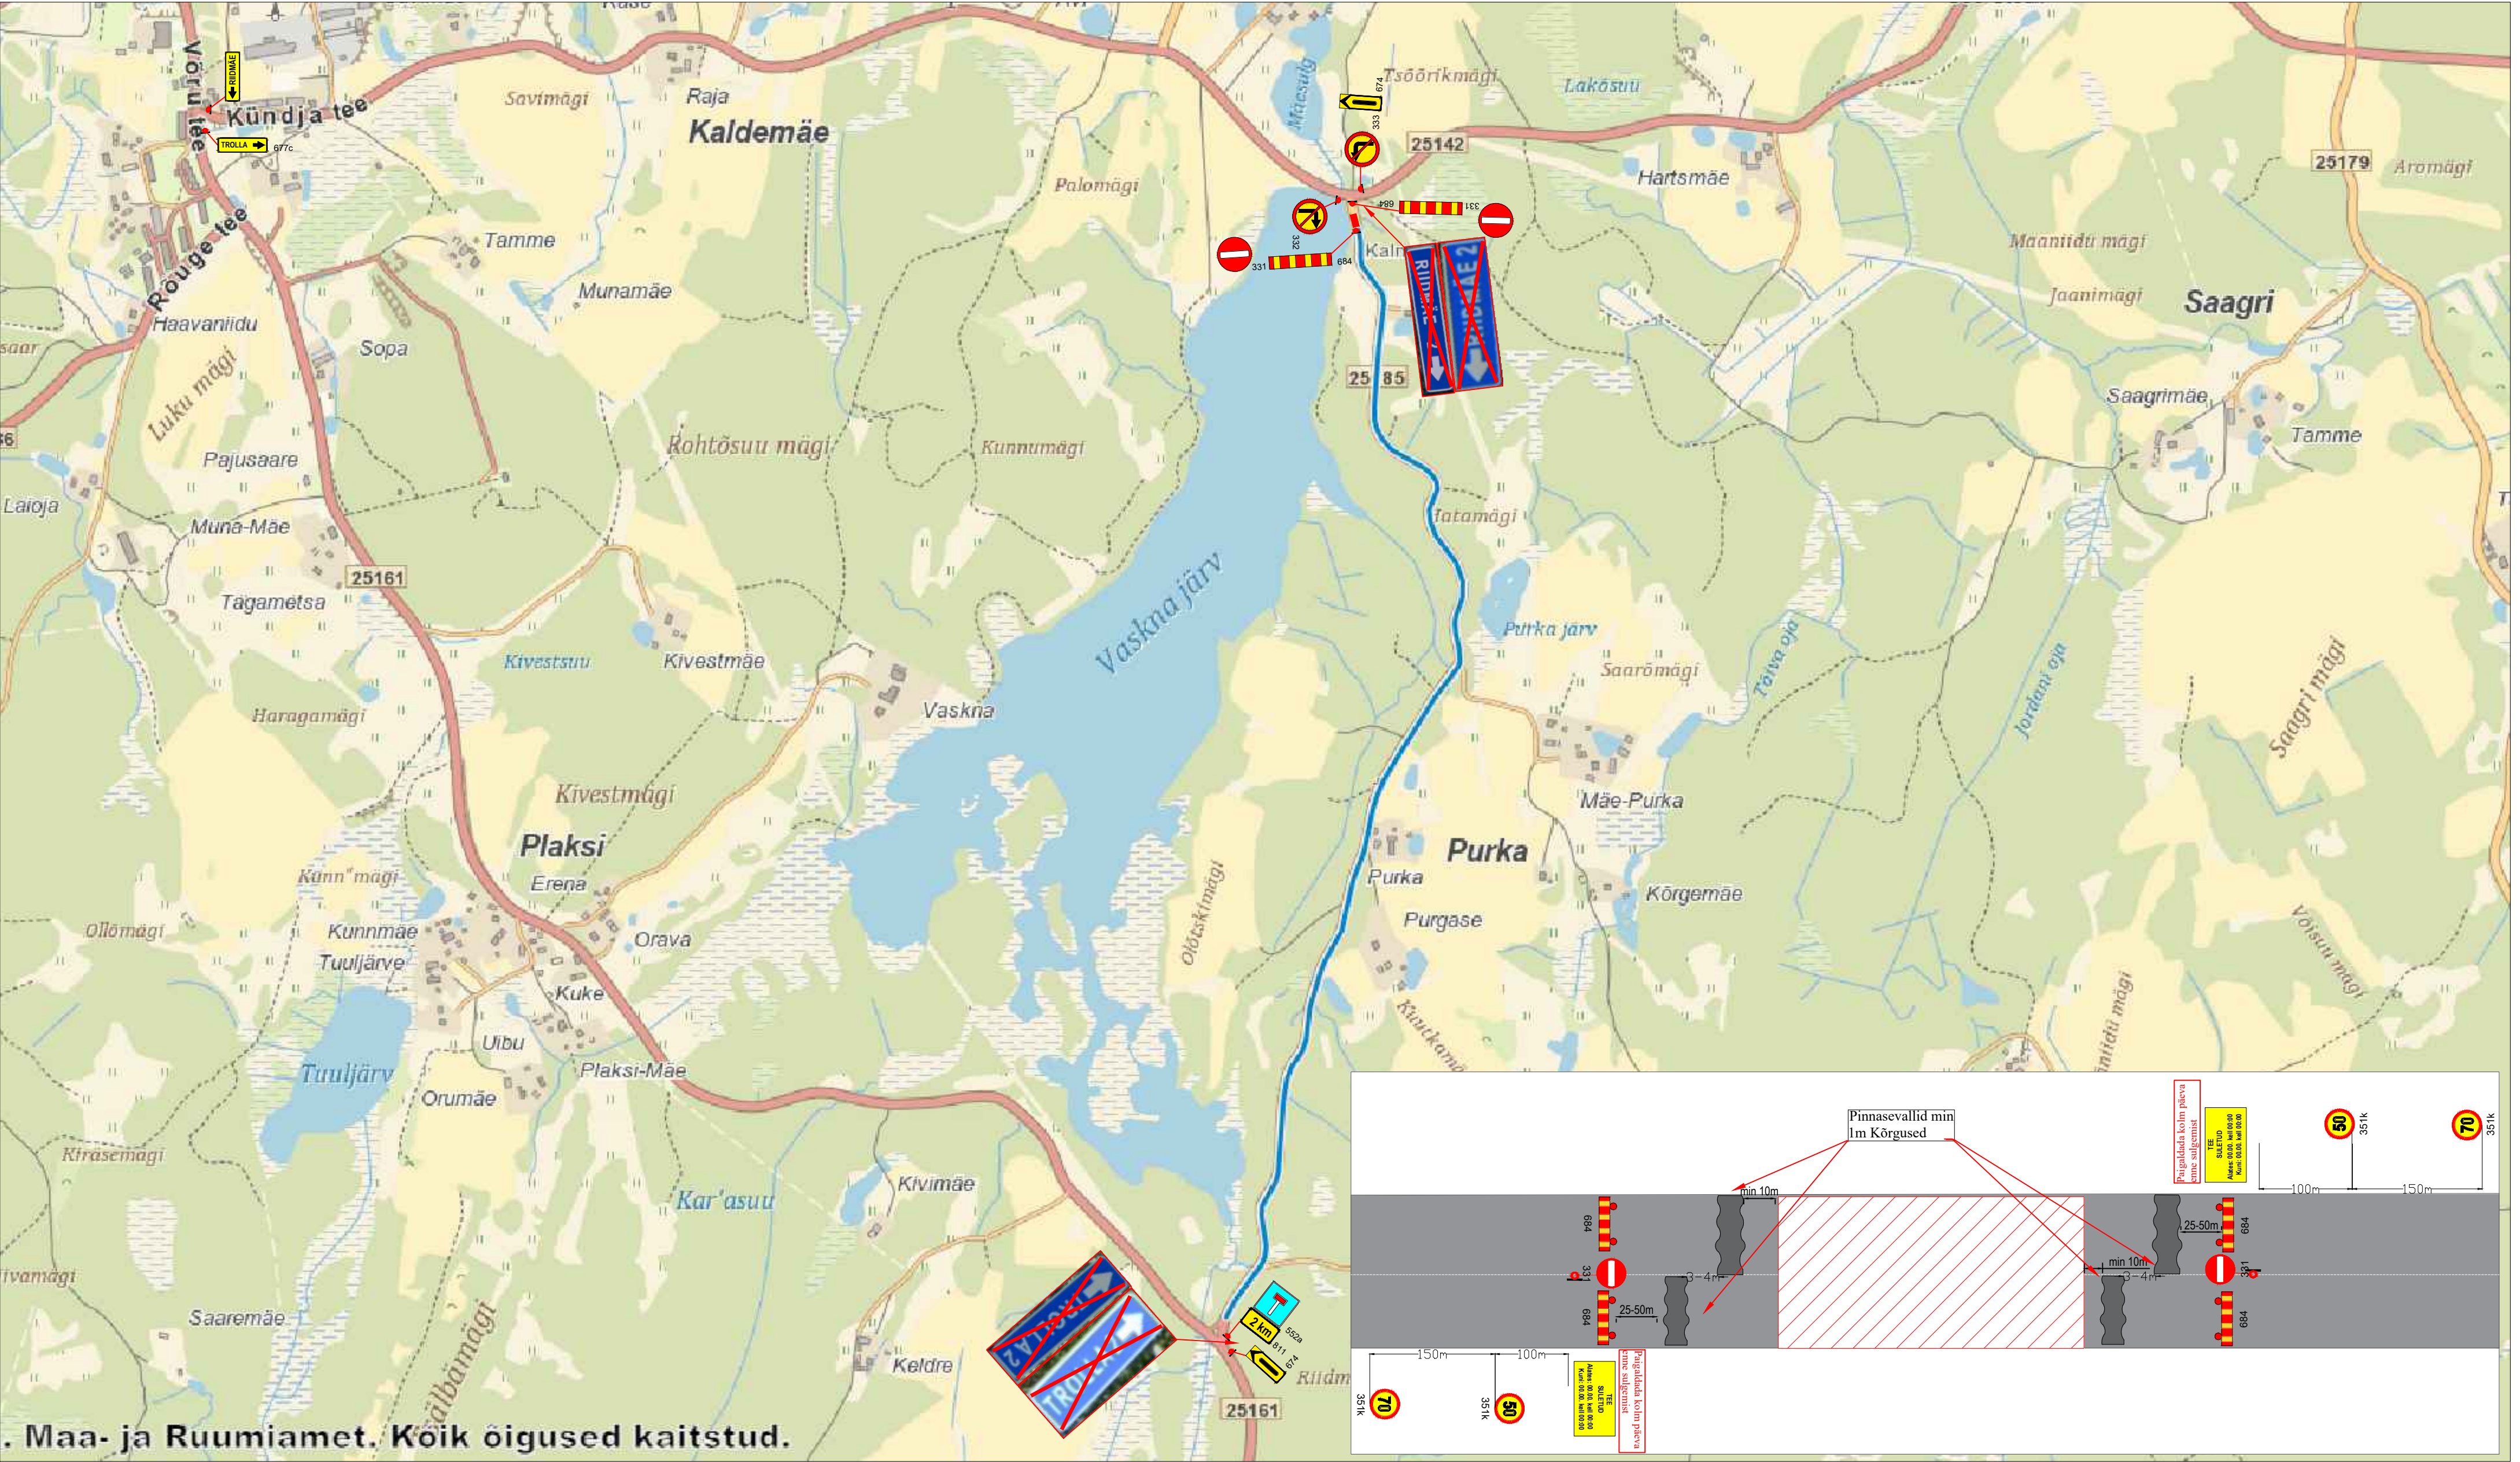

Maa- ja Ruumiamet. Koik õigused kaitstud.

Märkused:

1. Muud olemasolevad liikluskärgid, mis lähevad vastuollu antud ajutise ehitusaegse liikluskäemiga, tuleb kinni katta.
2. Vajadusel korrigeerida liikluskäem tööetapil olukorra kohaseks.
3. Vajadusel lisada objektile täiendavaid liikluskäme.
4. Ajutised ehitusaegsed liikluskärgid tuleb paigaldada nii, et nad on liiklejale üheselt mõistetavad ja arusaadavad.
5. Tagada kogu ehitustööde vältel ajutiste liikluskäride püstiolek ja loetavus.
6. Joonist lugeda märgitud numbrite järgi.

Lisa märkused:

1. Aasta keskmine ööpäevane liiklus 20  
Sõiduaudod ja pakiaudod (%) 100  
Veoaudod ja autobussid (%) 0  
Autorongid (%) 0
2. Antud asulavälisel lõigul kehtib statsionaarne kiirusepiirang 90 km/h

|                                                                                       |                         |   |                                                                                       |                                  |                                                              |                        |
|---------------------------------------------------------------------------------------|-------------------------|---|---------------------------------------------------------------------------------------|----------------------------------|--------------------------------------------------------------|------------------------|
| LEPPEMÄRGID                                                                           |                         |  <div>Lõunaliiklus</div> Sinu liikluskorraldaja | Projekti nimetus:<br>Kruusateede remont                                               |                                  | Kuupäev<br>17.08.2026                                        |                        |
|  | Töösoon                 |   |  | Paigaldatav ajutine liikluskmärk | Objekti asukoht:<br>Riigitee 25185 Riidmäe - Trolle km 1,435 | Töö nr:<br>127/26      |
|                                                                                       |                         |   |                                                                                       |                                  |                                                              | Joonis nr :<br>3 - (3) |
|                                                                                       |                         |   |                                                                                       |                                  |                                                              | Joonis:<br>Üldtähistus |
|                                                                                       |                         |   |                                                                                       |                                  |                                                              | Möötkava               |
|  | Olemasolev liikluskmärk | Koostas:   | Indrek Vähi                                                                           |                                  |                                                              |                        |
|                                                                                       |                         | Tellija: TREV-2 Grupp AS   |                                                                                       |                                  |                                                              |                        |