


TINGMÄRGID

Olemasolev

- Katastriüksuse piir
- Teekaitsevööndi piir
- Juurdepääsutee
- Hoonestus
- Tuletõrjeree mahuti
- Tehnovõrkude kaitsevöönd
- Keskpinge õhulin
- Madalpingekaabel kaitsetorus
- Litiumiskilp
- Vettrass
- Kanaliseatsioonitrass
- Sidekaabel (tööst väijas)
- Puurkaev
- Kanaliseatsioonikaev
- Kogumismahuti
- Puurkaevu hooldusala 10 m

Planeeritav

- Planeeringuala piir

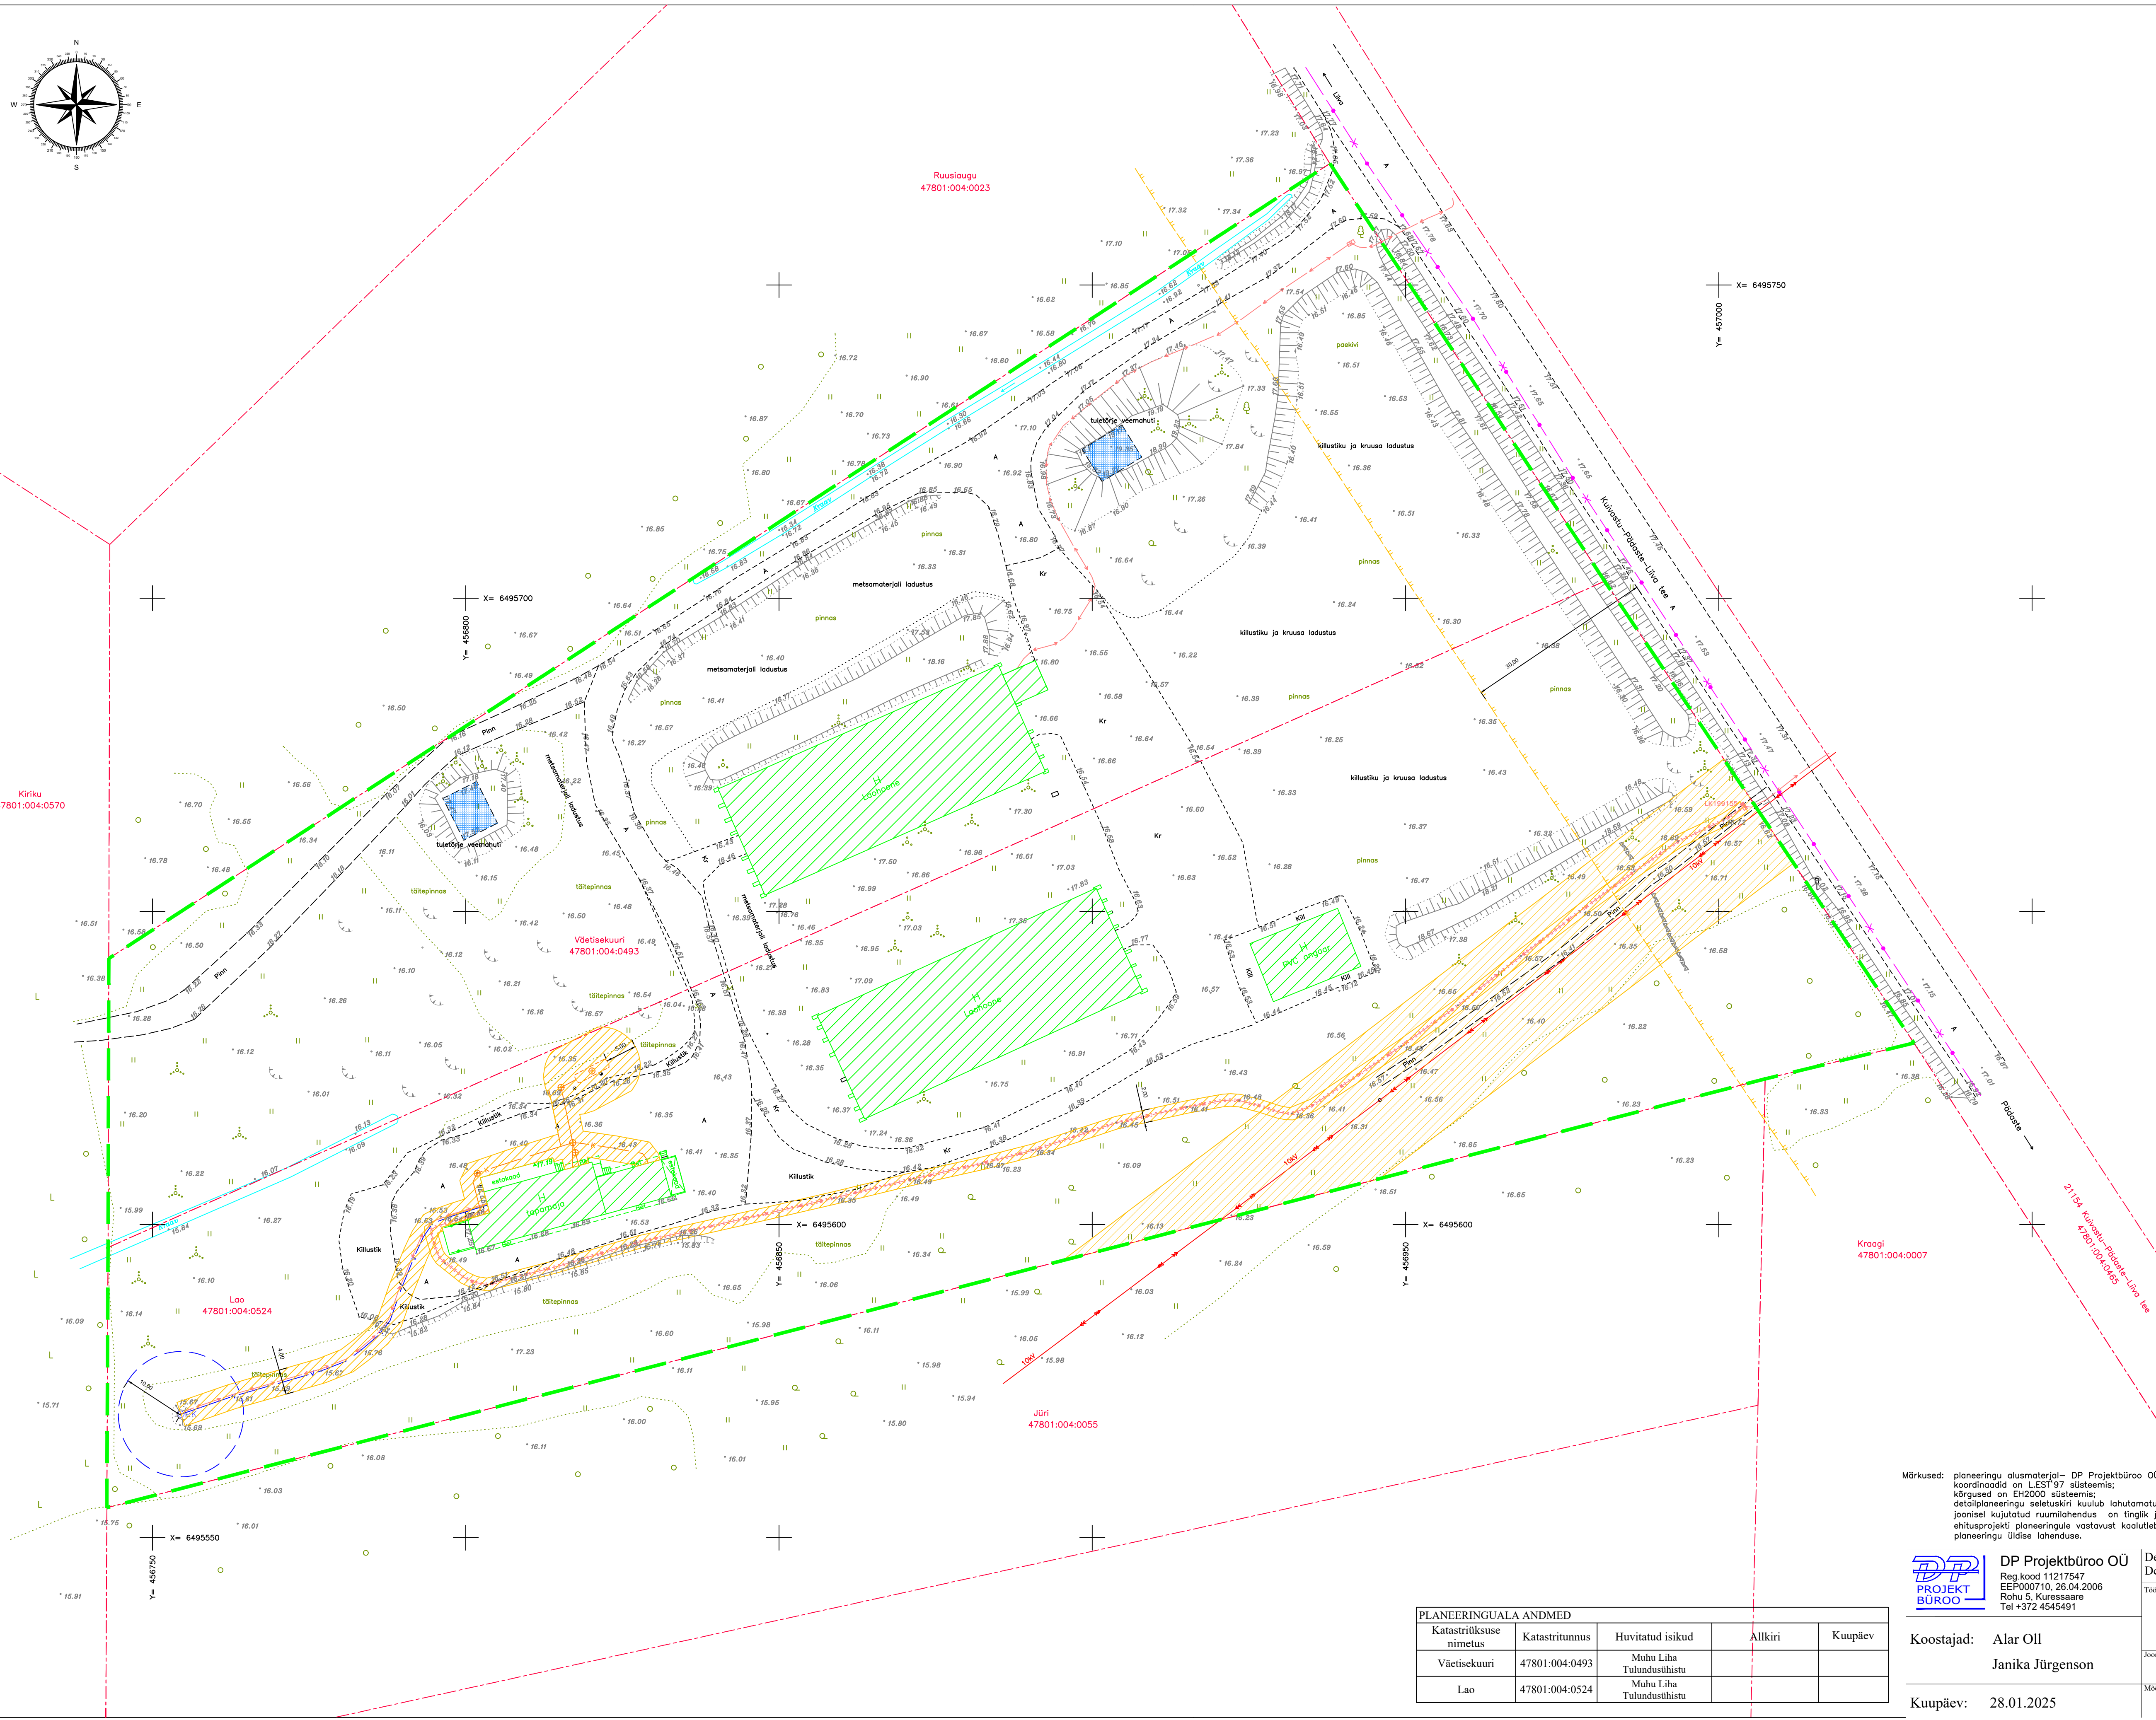

Märkused: planeeringu alusmaterjal – DP Projektbüroo OÜ poolt koostatud geodeetilise alusplaan, tšõ nr 88–17–G; koordinaadid on LEST'97 süsteemis; kõrgused on EH2000 süsteemis; detailplaneeringu seletuskiri kuulub lahutamatu lisana joonise juurde joonisel kujutatud ruumilahendus on tinglik ja täpsustatakse ehitusprojektidega; ehitusprojekti planeeringule vastavast koostatud Muhu Vallavalitsus, võttes arvesse avalikud ja erarahuld ning planeeringu üldise lahenduse.



DP Projektbüroo OÜ  
Reg.kood 11217547  
EEP000710, 26.04.2006  
Rohu 5, Kuressaare  
Tel +372 4545491

Detailplaneeringu koostamise korraldaja: Muhu Vallavalitsus  
Detailplaneeringu huvitatud isikud: Muhu Liha Tulundusühistus

Töö nimetus ja aadress  
Muhu tapamaja detailplaneering  
Soonda küla, Muhu vald, Saare maakond

Joonise nimetus  
Tugijoonis

Mõõt	Töö nr	Stadium	Joonise nr	Jooniseid
1:500	01-25-DP	eskiis	DP2	3

PLANEERINGUALA ANDMED

Katastriüksuse nimetus	Katastritunnus	Huvitatud isikud	Allkiri	Kuupäev
Väetisekuuri	47801:004:0493	Muhu Liha Tulundusühistus		
Lao	47801:004:0524	Muhu Liha Tulundusühistus		

Koostajad: Alar Oll  
Janika Jürgenson

Kuupäev: 28.01.2025