
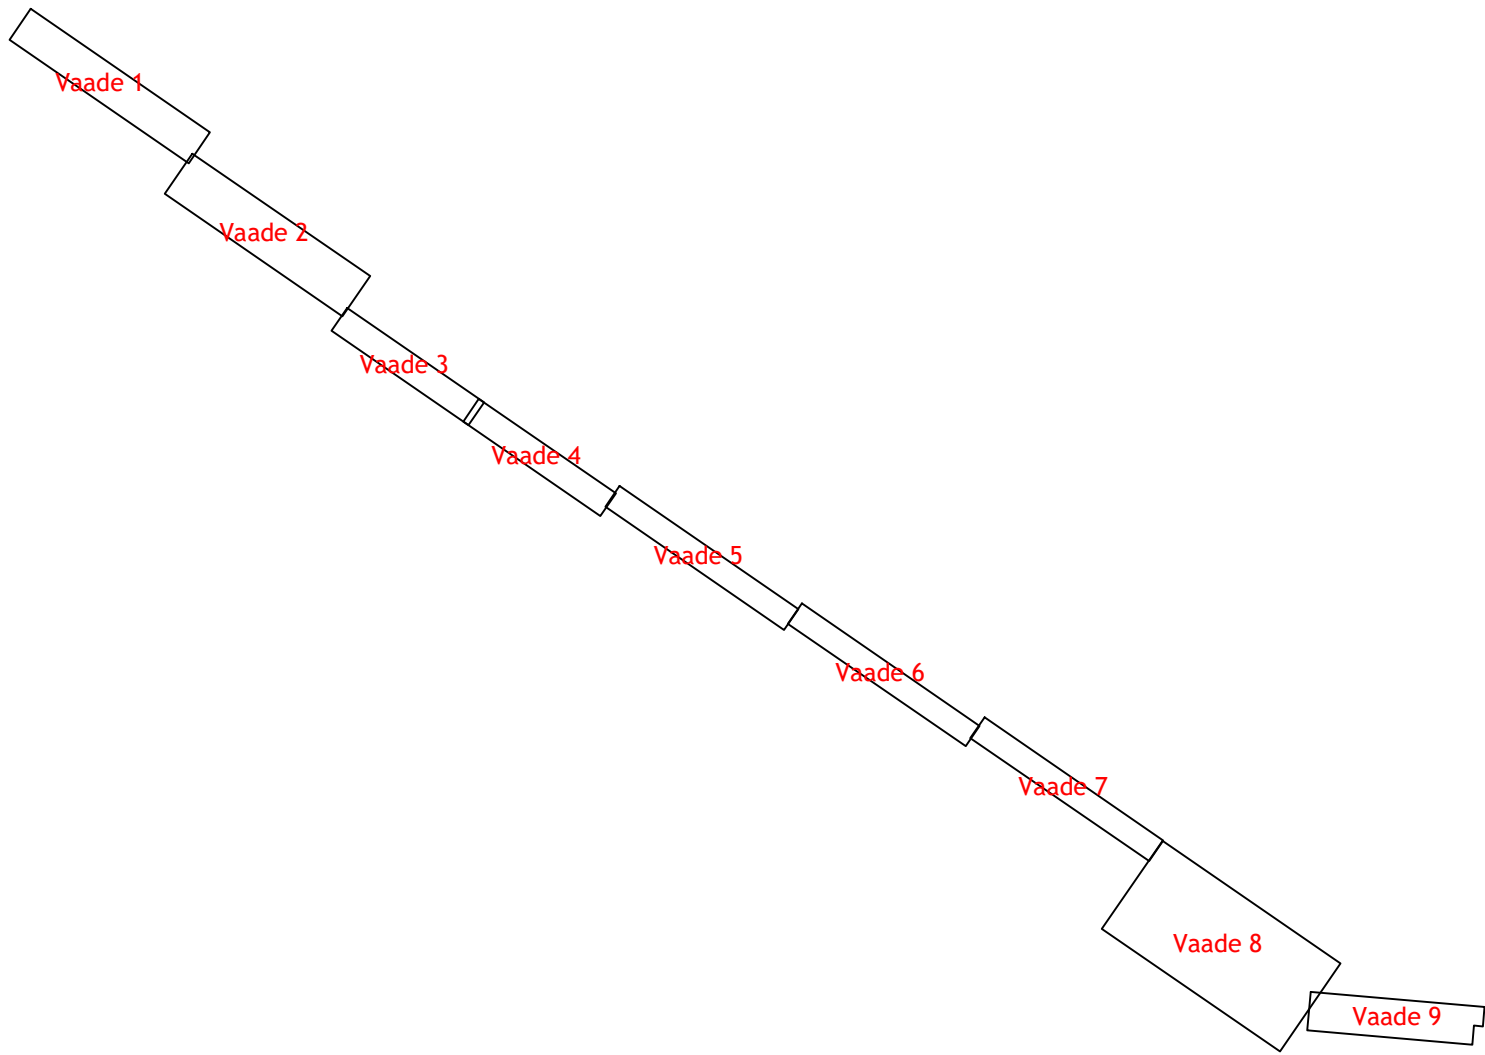
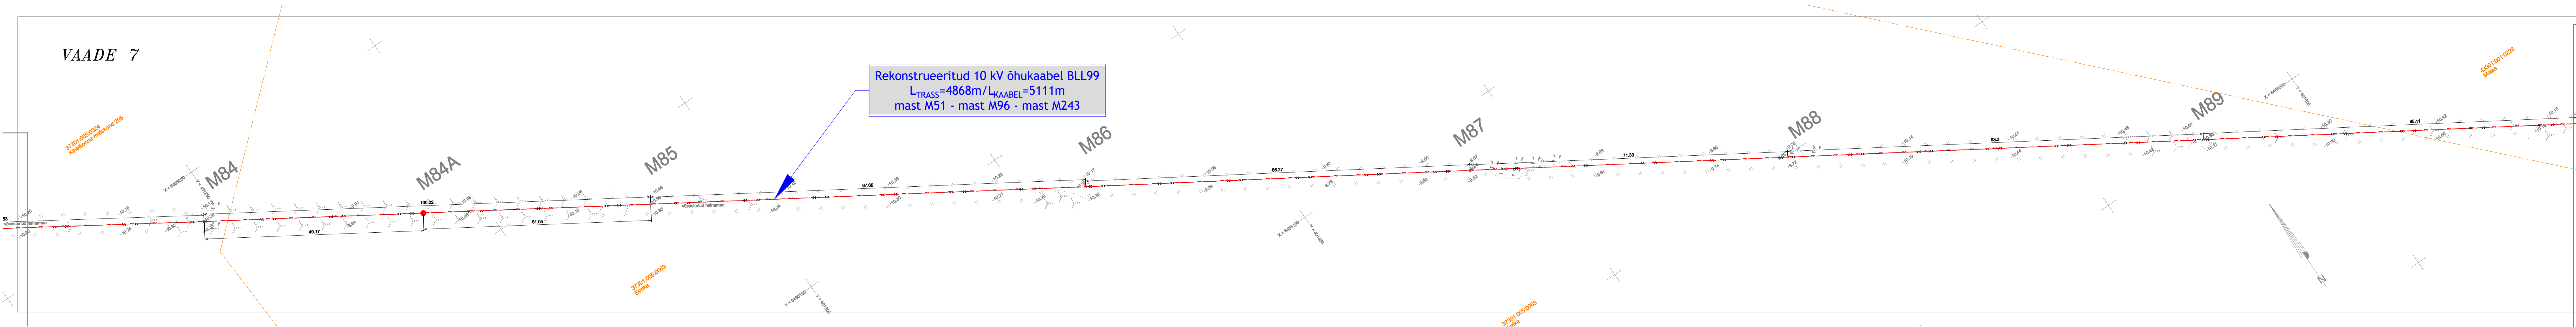
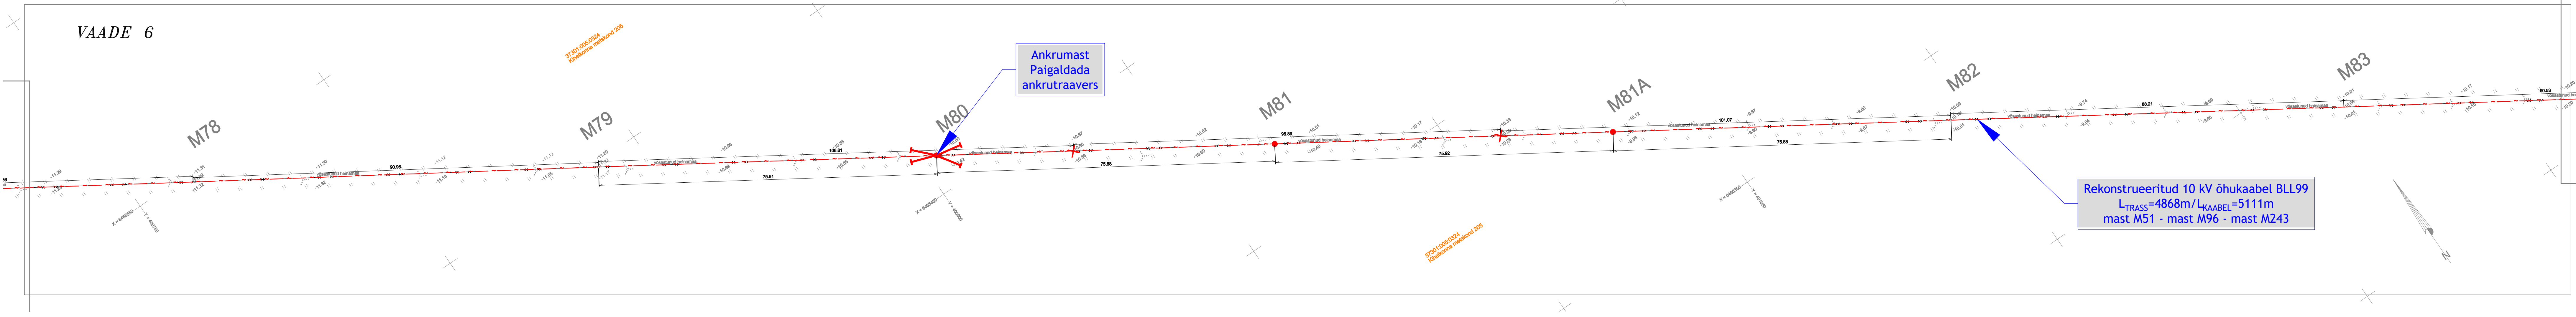


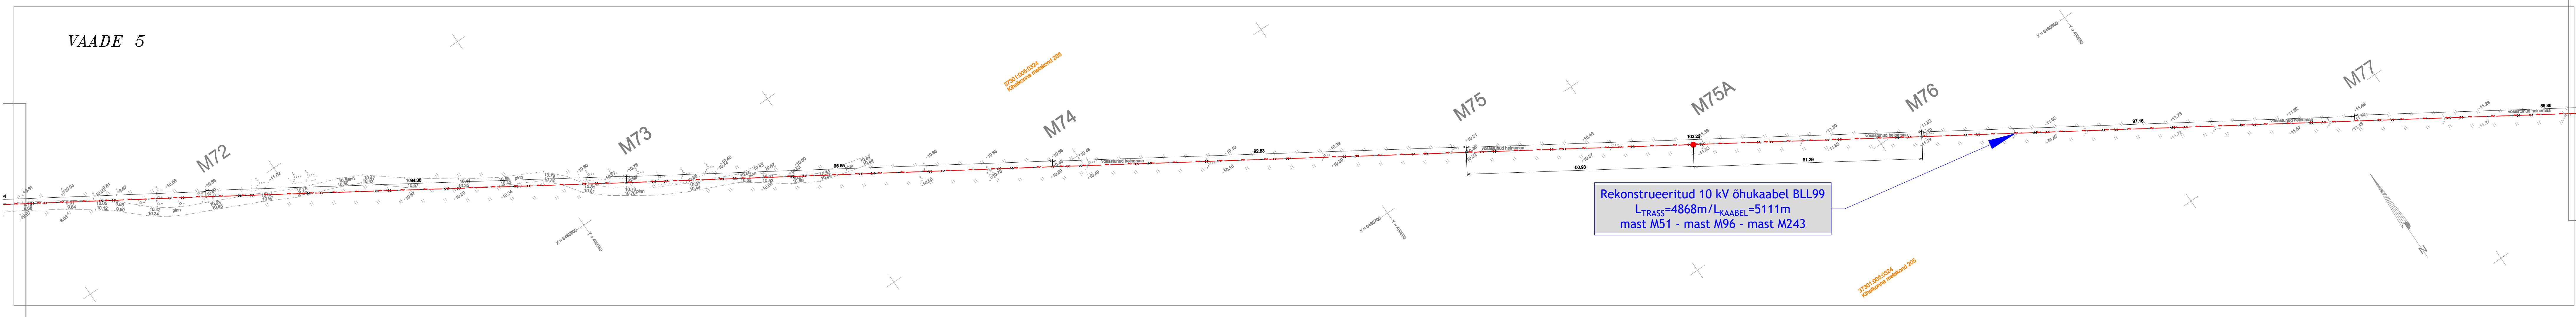

TINGMÄRGID

- Rekonstrueeritav 10kV õhuliin
- Projekteeritav tõmmits
- Projekteeritav puitmast
- Projekteeritav tugi

Muudatuse nr	Kuupäev	Projekteerija	Vastutav spetsialist	Selgitus
Projekteerija		Töö nimetus	Töö tellija	
Keskkonnaprojekt		Kaitsme nimivoolu suurendamine Merinvesti-II II etapp	Elektrilevi OÜ	
OÜ KESKKONNAPROJEKT A: Ringtee 12, 51013 Tartu T: +372 7305 060 E: kproj@keskkonnaprojekt.ee MTR reg nr EL10769210-0001		Joonise nimetus	Töö väljaandmise aeg	
		Asendiplaan	Joonise digiaadress	
			LR9601_TP_EL-4-02_asendiplaan.dwg	
Kontrollis	Aiikiri	Objekti aadress	Projekti staadium	Töö number
Tanel Vaabel	/aiikivjasutud digitaalselt/	Mullutu küla, Saaremaa vald, Saare maakond	TP	LR9601
Projekteeris	Aiikiri		Mõõtkava	Joonise number
Tanel Vaabel	/aiikivjasutud digitaalselt/		1:1000	EL-4-02-02