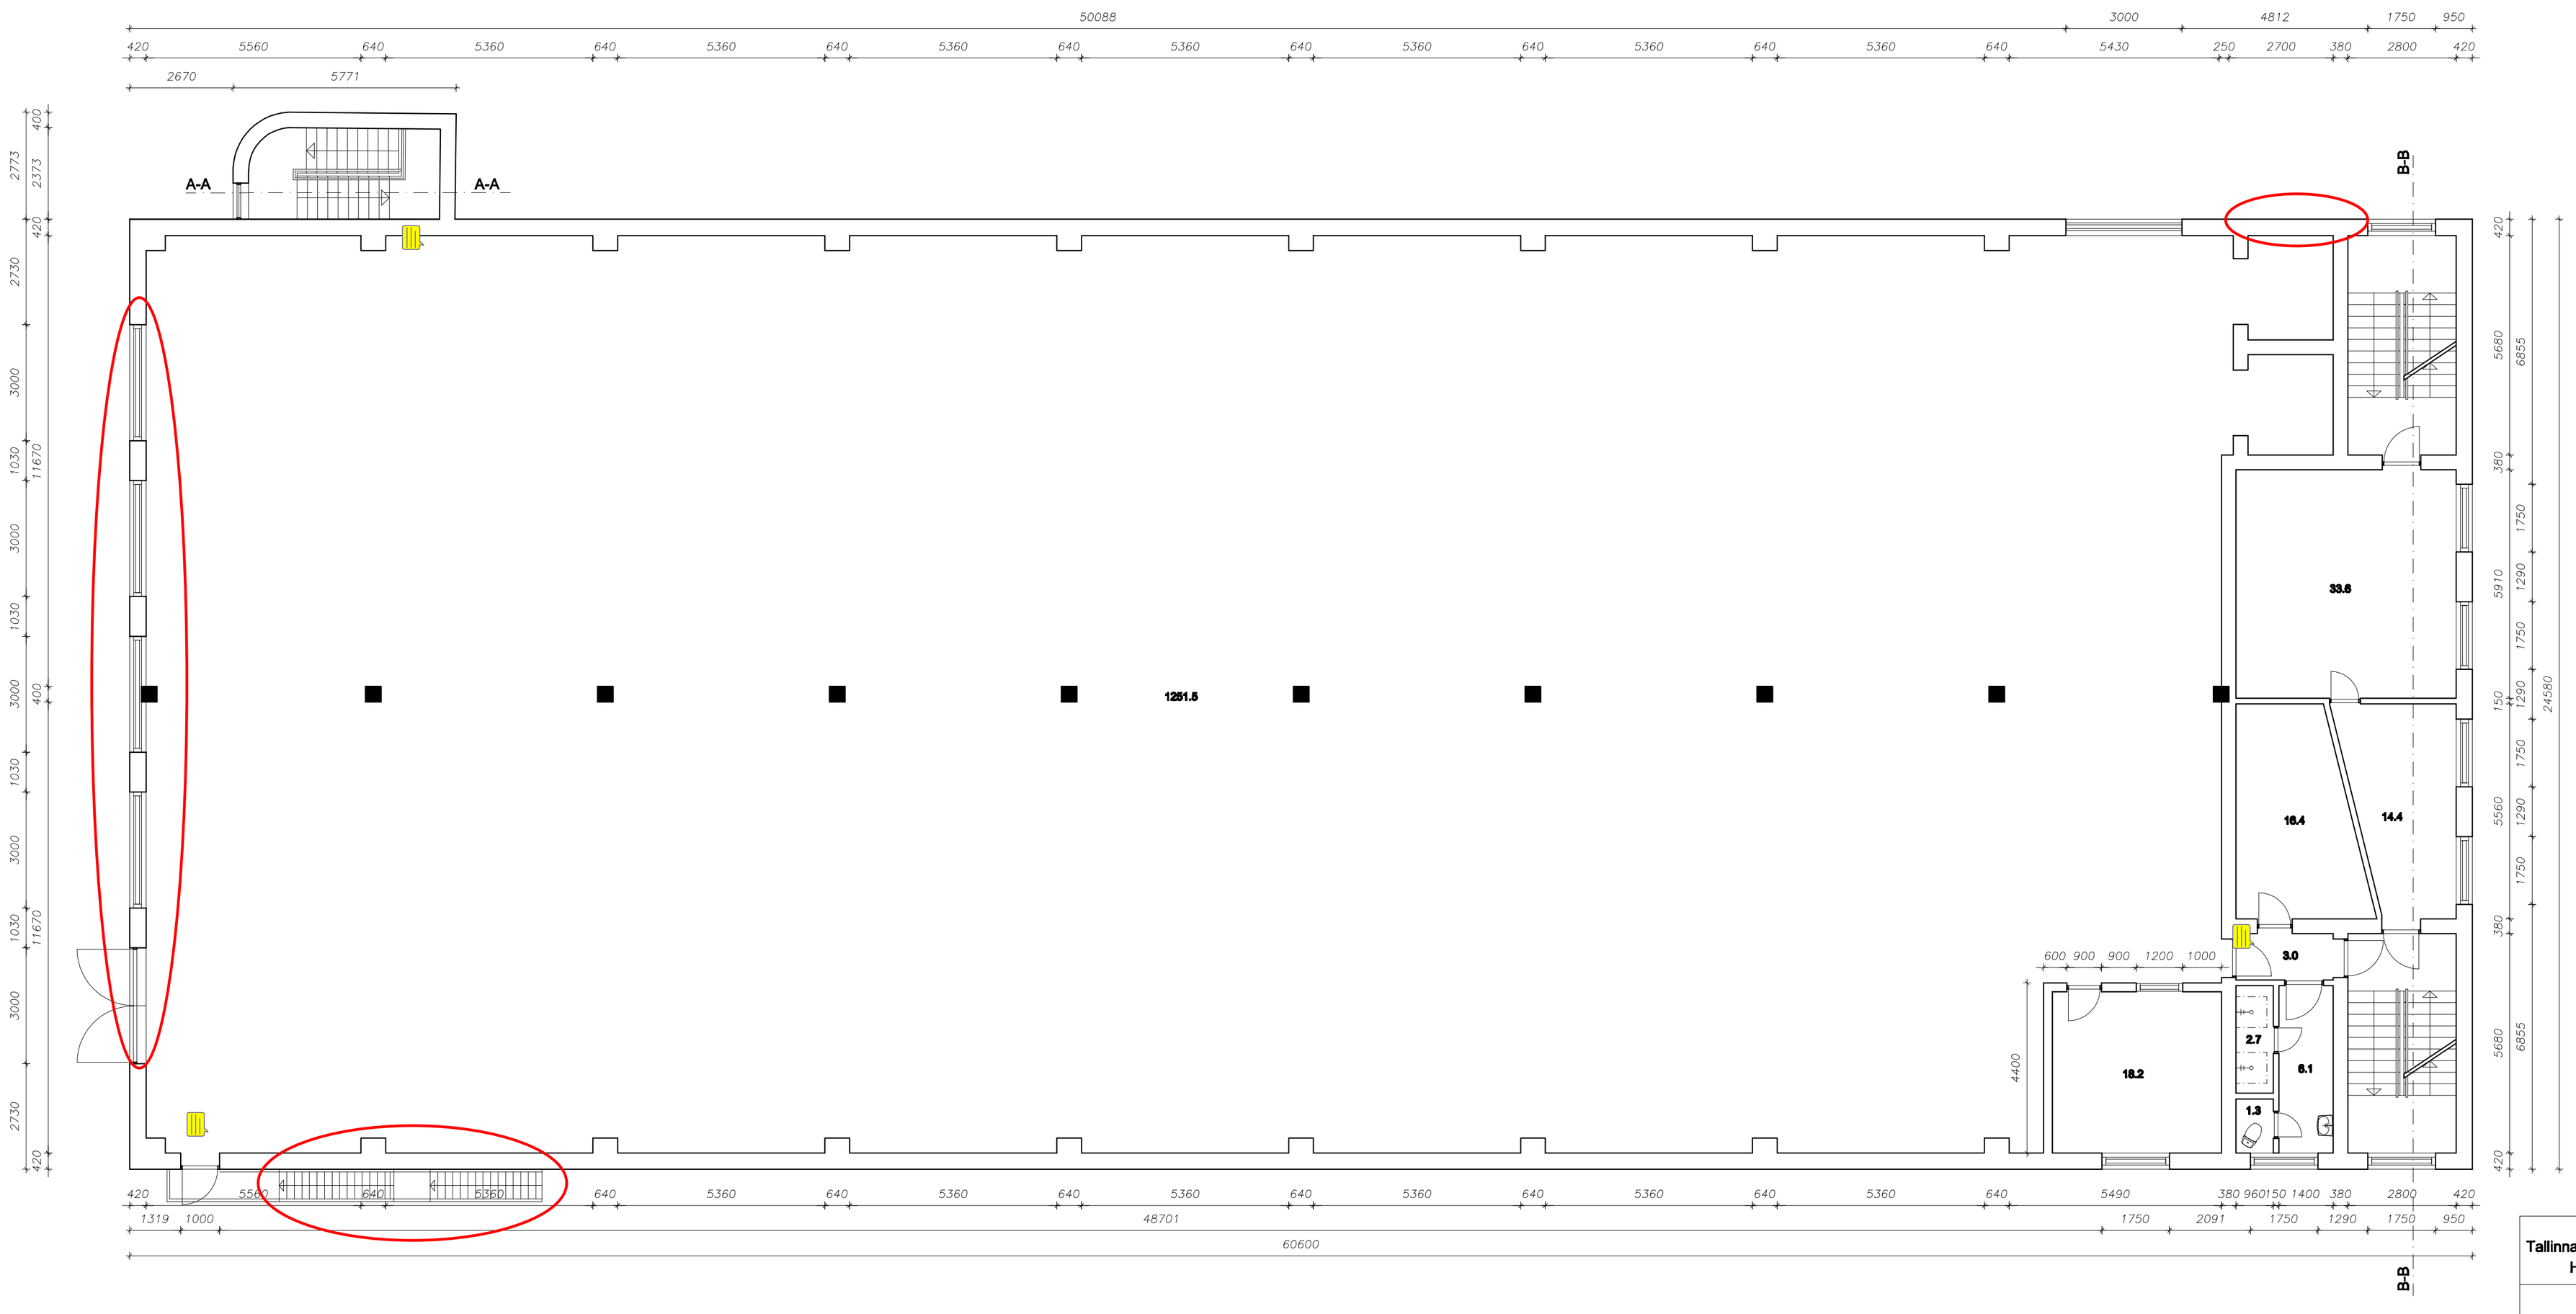

Tallinna linn, Kesklinna lo, Kohila 3 ja Kohila 3A
HOONETE ÜLESMÕÕTMISJOONISED

KOHILA 3A III KORRUS	nov. 2009	
	M 1:100	6