



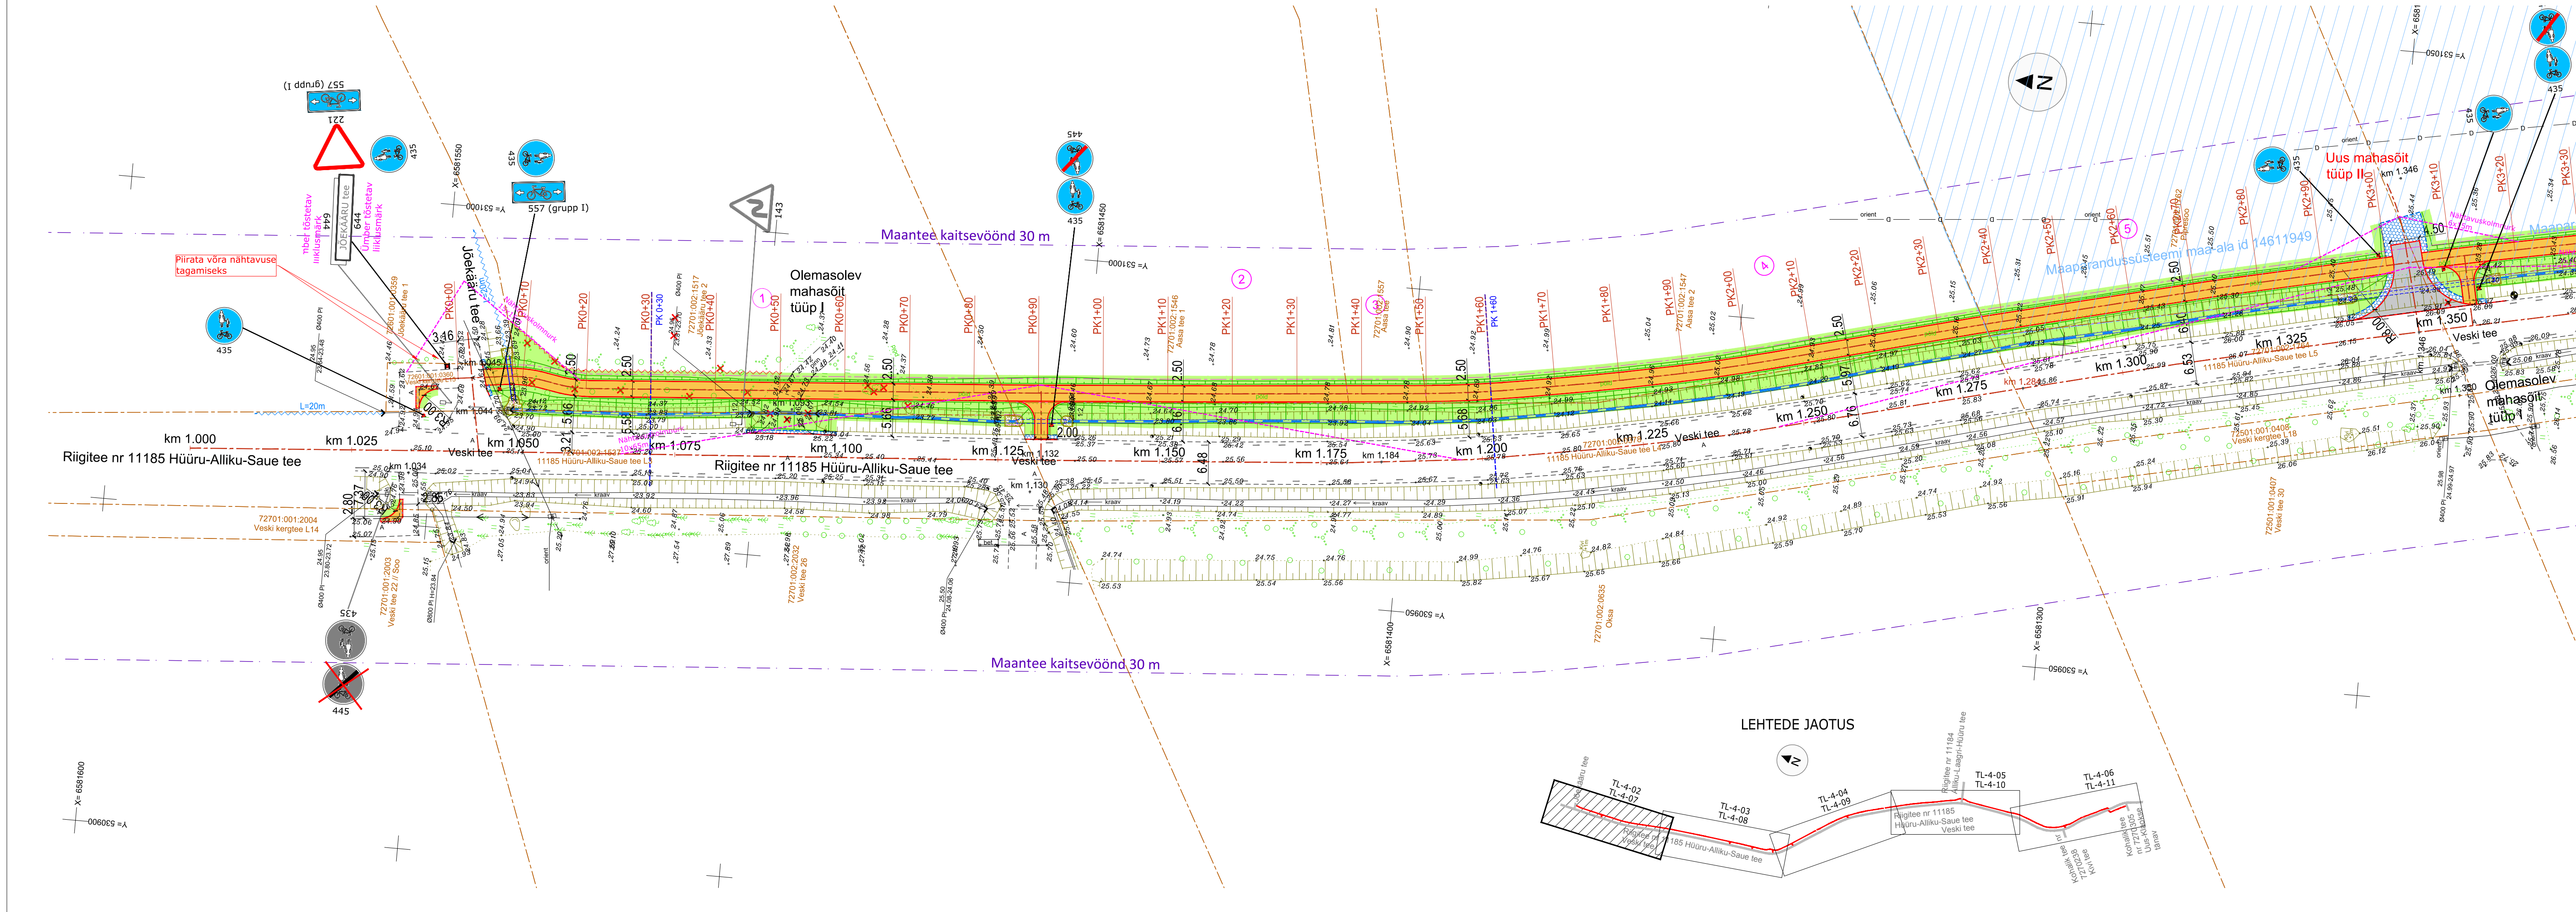

- TINGMÄRGID:
- KATASTRÜKSUSE PIIR
 - PIKETAAŽ
 - PROJEKT TEE TELG
 - PROJEKT KATTE SERV
 - PROJEKT TUGIPEENAR segu pos 5
 - PROJEKT JALGRATTA- JA JALGTEE ASFALTKATE tüüp 1 / MAHASÕIDU ASFALTKATE tüüp 2
 - PROJEKT SÕIDUTEE ASFALTKATE tüüp 3 / ÜLEKATE FREESITUD ALUSEL tüüp 3.1
 - PROJEKT EROSIONITÕKKEMATT
 - PROJEKT MURU KÜLV KASVUPINNASE LISAMISEGA / MUNAKIVISILLUTIS GEOTEKSTIILIL
 - PROJEKT TRUUP
 - PROJEKT KRAAVI VOOLUSUUND
 - OLEVA KRAAVI PÕHJA PUHASTAMINE
 - PROJEKT KRAAVI PÕHJA KINDLUSTAMINE tüüp A (1<i<3) ja B (3<i<5)
 - METSA VÕI VÕSA RAADAMINE
 - LIKVIDEERITAVAD OBJEKTID
 - GEOLOOGIA PUURAUK
 - PROJEKT NÖLV
 - PROJEKT VÕRKAIA / ELEKTRIKARJUSE ASUKOHT
 - PROJEKT LIIKLUSMÄRGI POST
 - OLEMASOLEV / OLEMASOLEV ÜMBERTÕSTETAV / PROJEKT LIIKLUSMÄRK
 - PROJEKT TÄHISPOST (sinine / kollane / valge helkur)
 - PROJEKT POOLITATAV SIDEKAABLI KAITSETORU
 - PROJEKT POOLITATAV ELEKTRIKAABLI KAITSETORU
 - ÄRALÕIKE VÕI SUNDVALDUSE ALA JA POSITSIOONI NR

LEHTEDE JAOTUS

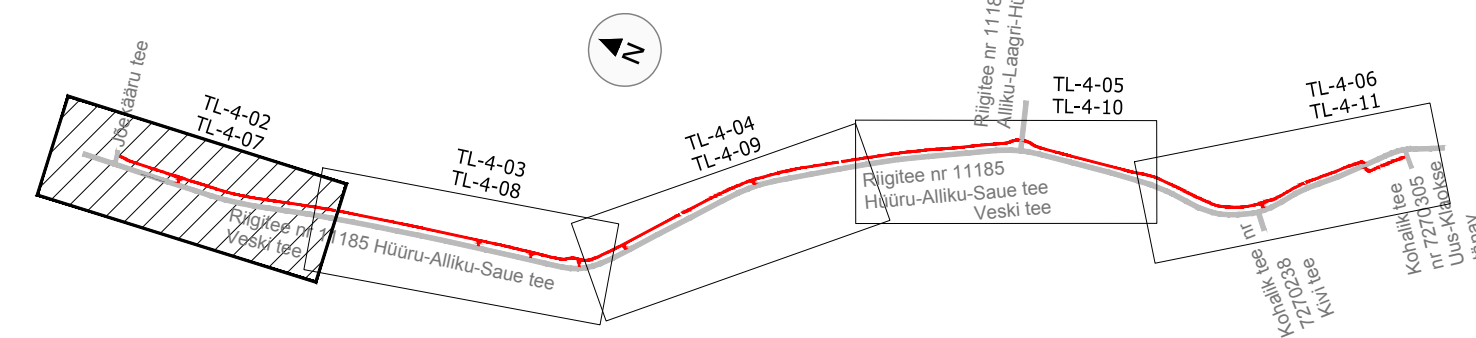

Märkused: Geodeetiline mõõdistus on teostatud Radian OÜ poolt, töö nr 2747G25, teostatud juunis 2025.a. Koordinaadid määratud L-Est 97 süsteemis, kõrgused EH 2000 süsteemis. Katastrüksuste piirid kantud saadud Maa-ametist seisuga 07.03.2025.			
MÜNDATUS		TEOSTAS	
TELLIA		KULUPEEV	
Saue Vallavalitsus		TO Projekt OÜ	
TÖO NIMETUS		Registrikood: 12772446	
Harju maakond, Saue vald, Hüüru ja Alliku küla		e-post info@toprojekt.ee	
Riigitee 11185 km 1,03-2,83 jalgratta- ja jalgte põhiprojekti koostamine			
JÕONISE NIMETUS			
Asendiplaan ja liikluskorraldus			
TÖO NR		25003_PP_TL-4.dwg	
KÕITE NR			
STAADIUM			
PP			
OBJEKT NR			
TL-4-02			
PROJEKTI OSA - JÕONISE NR			
MÕOTKAVA			
1:500			
PROJEKTI OSA - JÕONISE NR			
MÕOTKAVA			
1:500			
PROJEKTI OSA - JÕONISE NR			
MÕOTKAVA			
1:500			