


- Legend**
-  MPS rek ala ringpiir
 -  Maa-ameti tervikteed
 -  Ehitatav tee
 -  Rekonstrueeritav tee
 -  Mahasõidukoht maanteelt (MM)
 -  L kujuline tagasipööriskoht (TP-L)
 -  MPS ehitised
 -  Põhikaardi kraavid
 -  MPS eesvool
 -  Riigi hallatav eesvool
 -  Põhikaardi truupid
 -  Katastriüksused
 -  Kvartalid
 -  T kujuline tagasipööriskoht (TP-T)

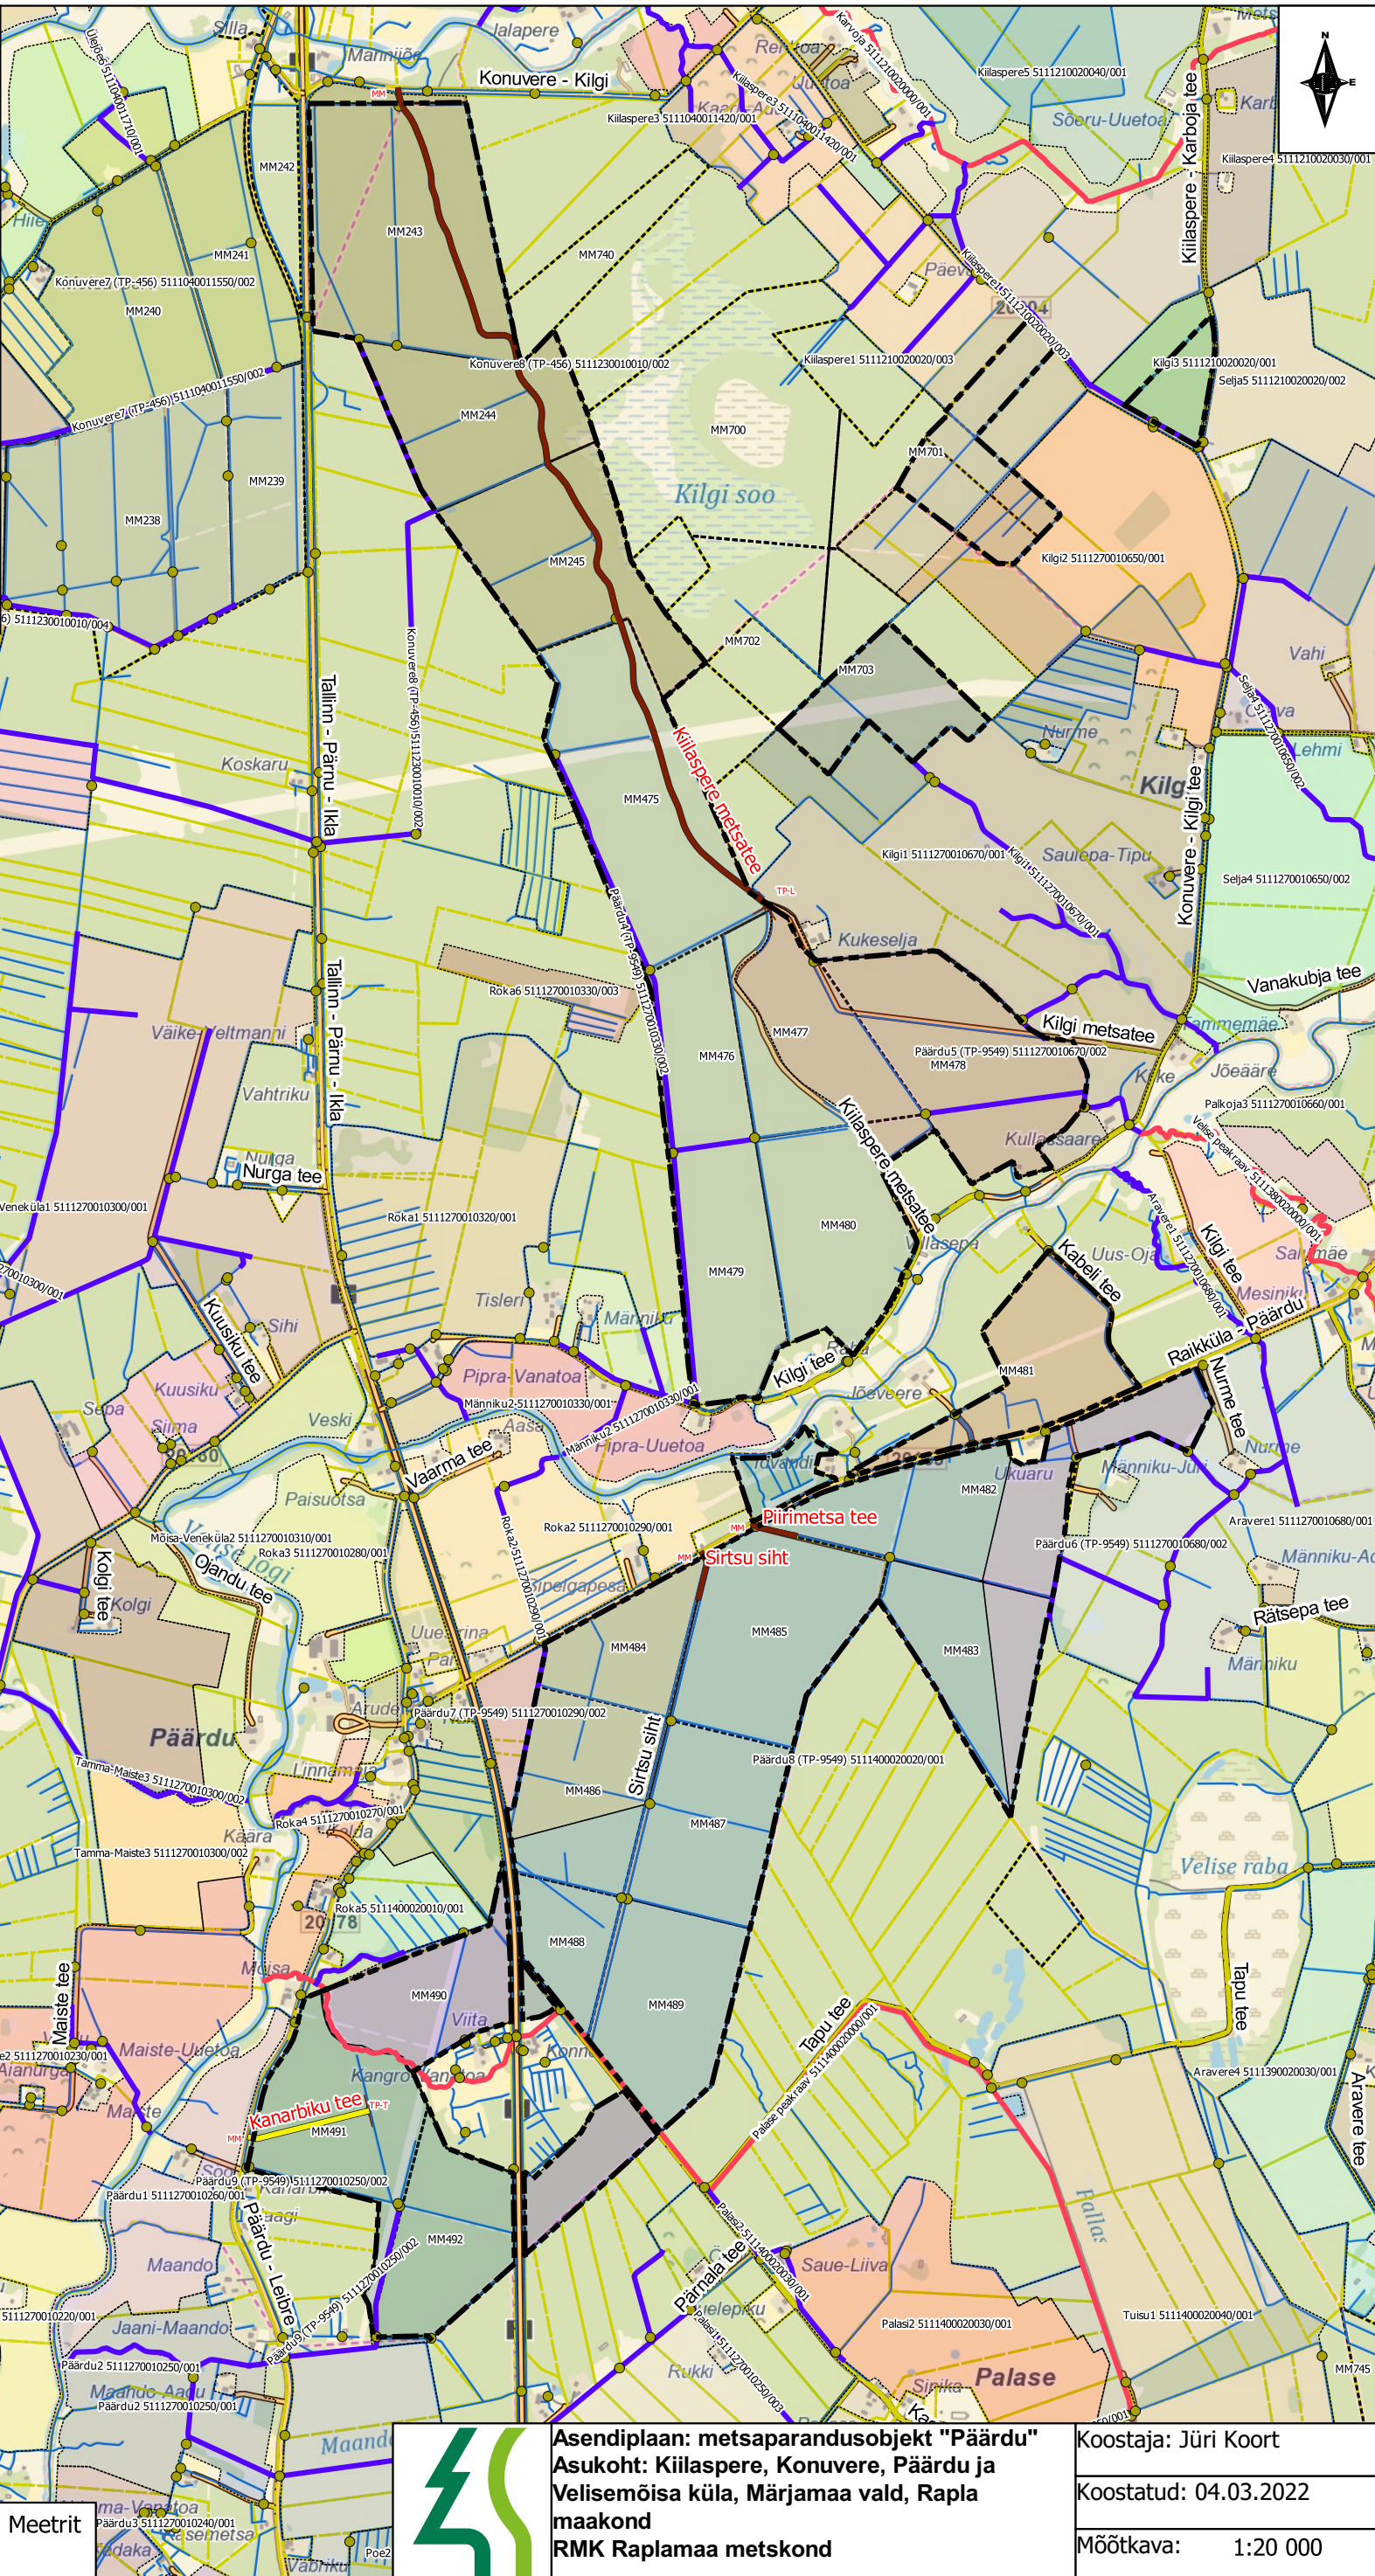

200 0 200 400 600 800 1 000 Meetrit



Asendiplaan: metsaparandusobjekt "Päärdu"
Asukoht: Kiilaspere, Konuvere, Päärdu ja Velisemõisa küla, Märjamaa vald, Rapla maakond
RMK Raplamaa metsakond

Koostaja: Jüri Koort
 Koostatud: 04.03.2022
 Mõõtkava: 1:20 000