


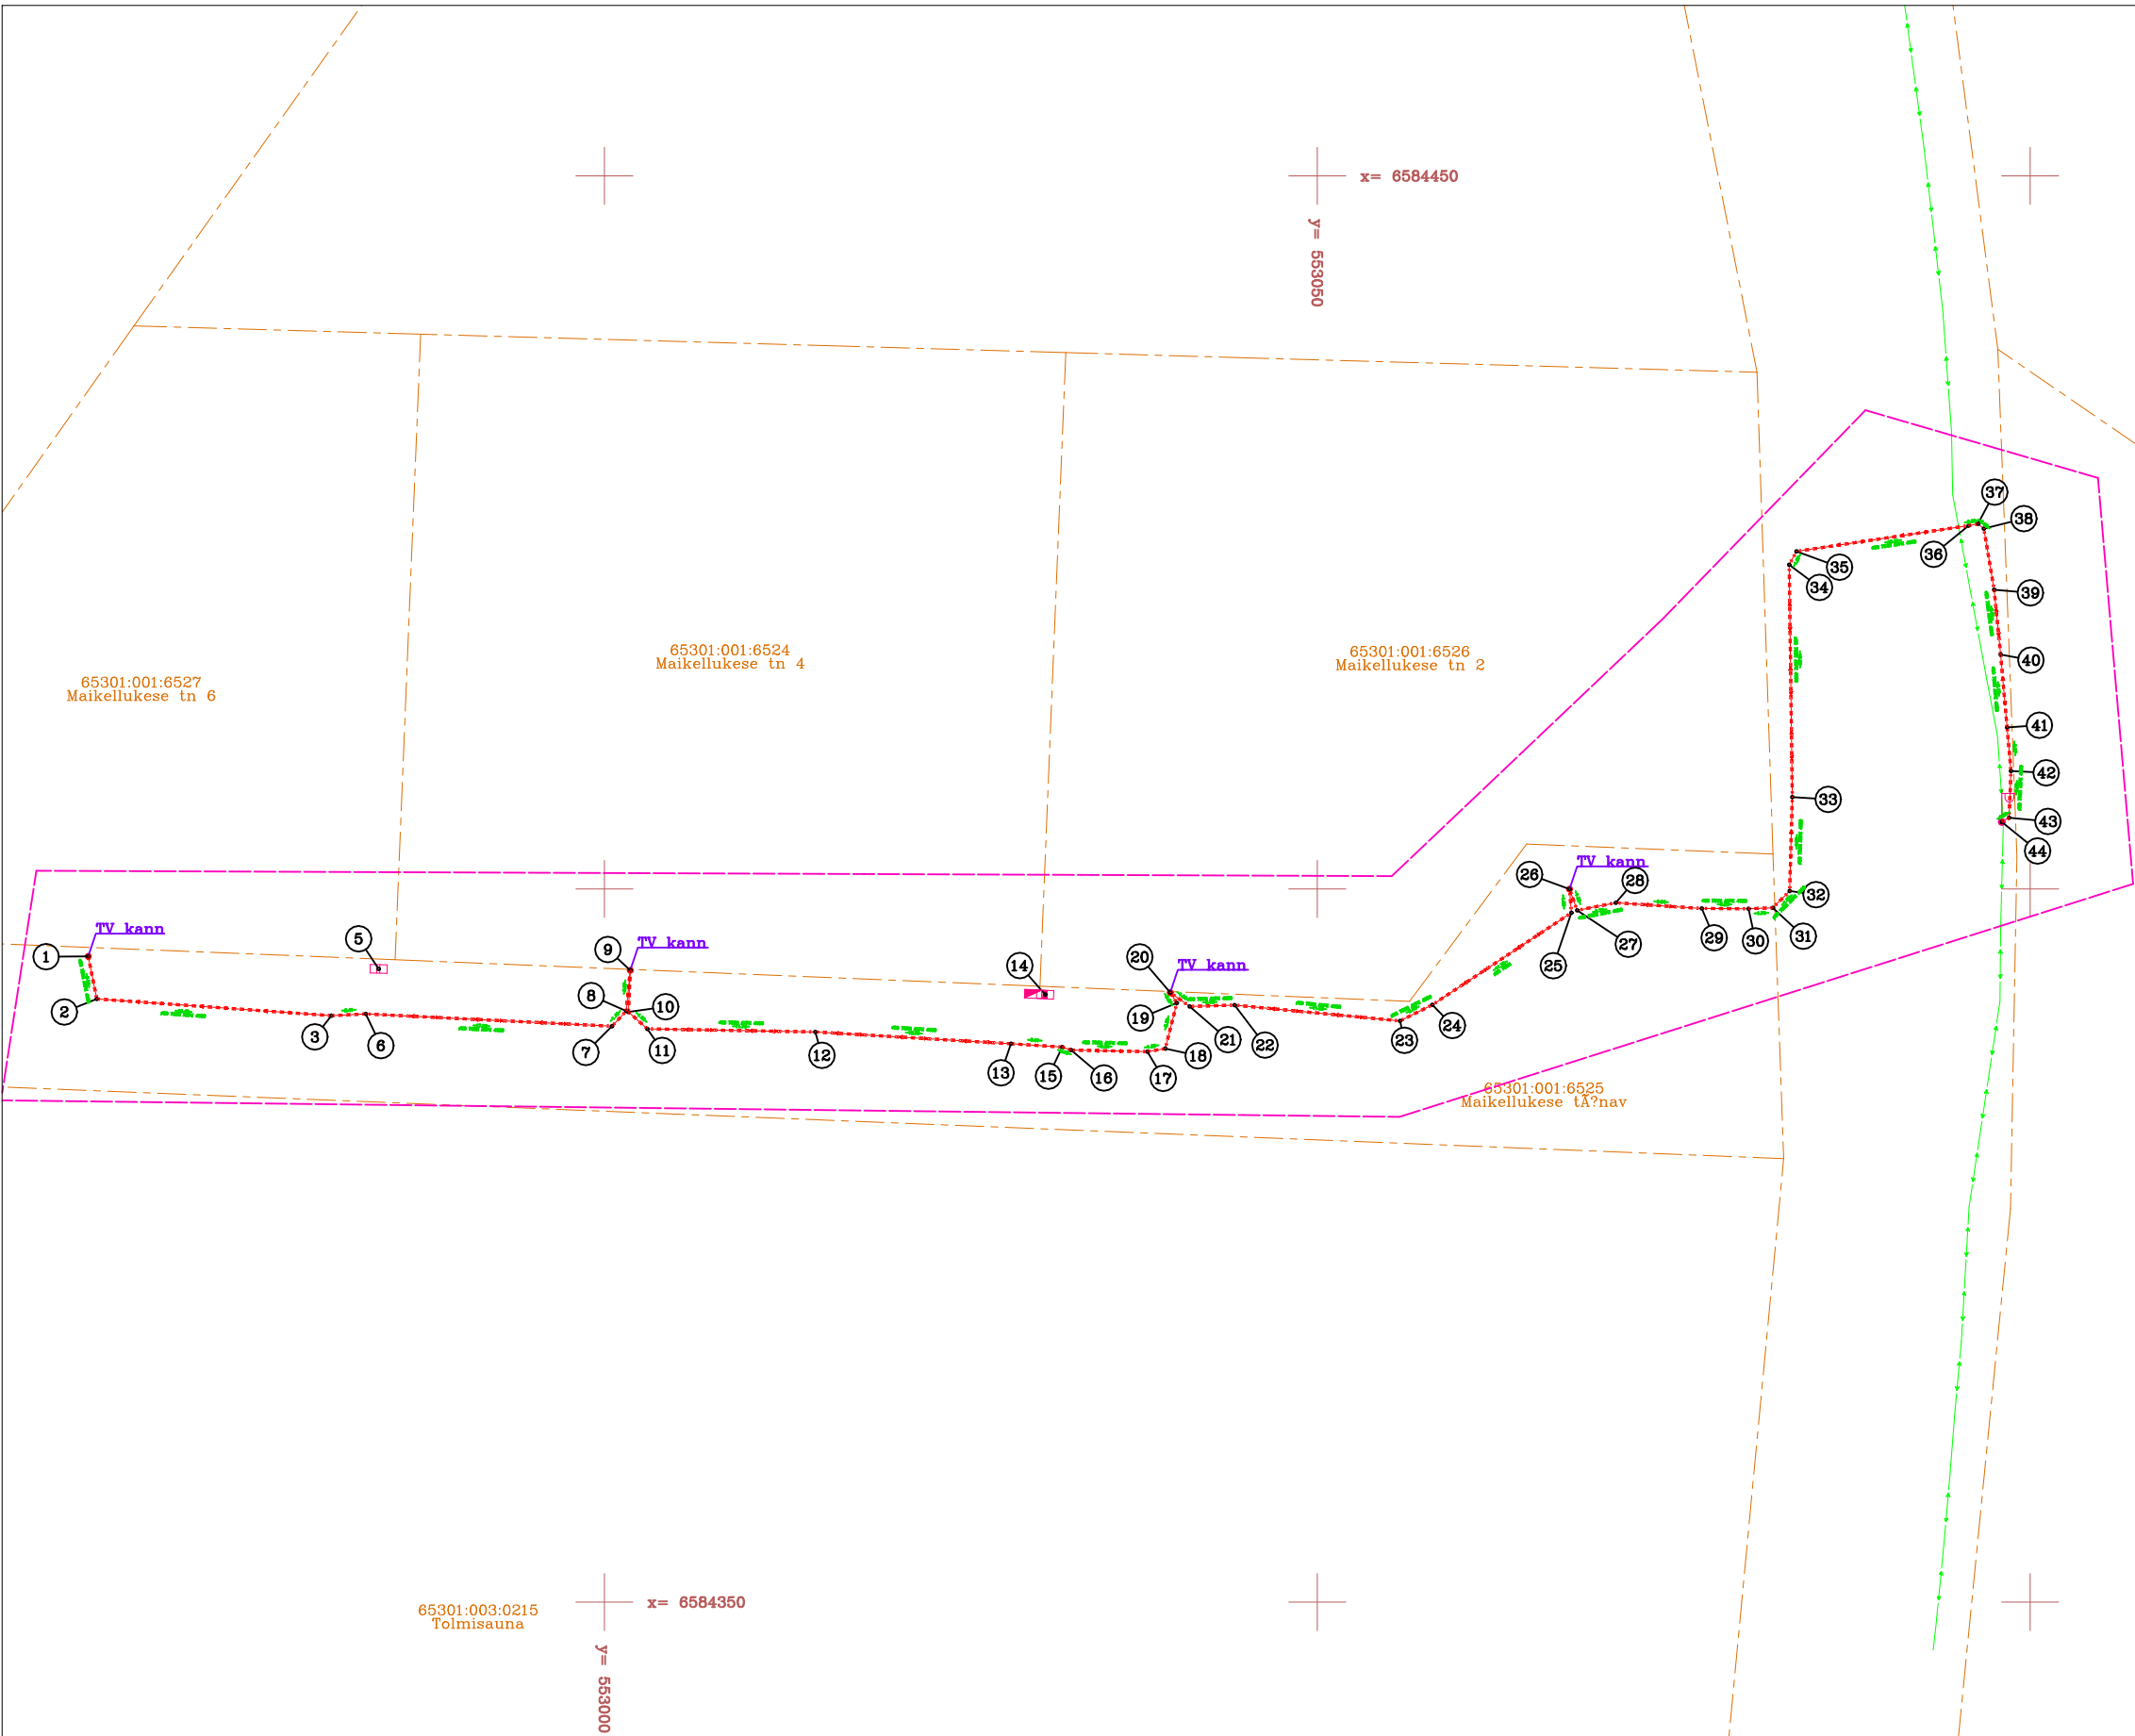



Nimi	X	Y	TP (H)	Kommentaari
1	6584395.274	552963.794	—	TV kann
2	6584392.291	552964.397	34.82	Kaabel
3	6584391.116	552980.850	34.89	Kaabel
5	6584394.395	552984.166	—	Elektri kapp
6	6584391.239	552983.280	34.80	Kaabel
7	6584390.377	553000.532	34.81	Kaabel
8	6584391.443	553001.529	34.93	Kaabel
9	6584394.297	553001.811	—	TV kann
10	6584391.377	553001.685	35.03	Kaabel
11	6584390.190	553003.008	34.98	Kaabel
12	6584389.975	553014.789	34.97	Kaabel
13	6584389.149	553028.514	34.91	Kaabel
14	6584392.599	553030.912	—	Jaotus ja liitumis kilp
15	6584388.915	553032.112	34.91	Kaabel
16	6584388.706	553032.732	34.98	Kaabel
17	6584388.594	553038.080	34.92	Kaabel
18	6584388.808	553039.338	34.97	Kaabel
19	6584392.006	553040.147	35.05	Kaabel
20	6584392.738	553039.684	—	TV kann
21	6584391.761	553041.050	35.02	Kaabel
22	6584391.856	553044.200	35.04	Kaabel
23	6584390.747	553055.801	35.13	Kaabel
24	6584391.877	553058.072	35.14	Kaabel
25	6584398.334	553067.823	35.32	Kaabel
26	6584399.988	553067.690	—	TV kann
27	6584398.501	553068.227	—	Kaabel
28	6584399.032	553070.936	35.40	Kaabel
29	6584398.632	553076.967	35.61	Kaabel
30	6584398.612	553080.247	35.65	Kaabel
31	6584398.678	553081.949	35.52	Kaabel
32	6584399.857	553083.131	35.54	Kaabel
33	6584406.441	553083.317	35.44	Kaabel
34	6584422.732	553083.097	35.21	Kaabel
35	6584423.671	553083.609	35.19	Kaabel
36	6584425.476	553095.684	35.47	Kaabel
37	6584425.603	553096.335	35.30	Kaabel
38	6584425.265	553096.748	35.67	Kaabel
39	6584420.979	553097.473	35.82	Kaabel
40	6584416.435	553097.929	35.93	Kaabel
41	6584411.328	553098.381	36.10	Kaabel
42	6584408.272	553098.652	36.09	Kaabel
43	6584404.995	553098.517	36.19	Kaabel
44	6584404.699	553098.010	—	TV post



Märkused:

Koordinaadid L-Est 97 süsteemis  
Kõrgused EH2000 süsteemis  
Katastripiirid saadud Maa-Ametist seisuga 06.03.2025  
Mõõdistamise aeg: veebruar 2025a.  
Töö väljastamise aeg: 06.03.2025a.  
Tellija: LM Ehitus OÜ, Rauno, Lunde

HG-4153	Harju maakond, Rae vald Lagedi alevik Maikellukese tn		2025				 telefon 6718 530 hades@hades.ee www.hades.ee  EST83713A
			M = 1 : 500				
Mõõdistaja	Auli Boisen		Elektri teostusjoonis				
Joonestaja	Auli Boisen						
Kontrollija	Kristjan Kirotam	Geodeet 6					
Instrument	Topcon GT-1001, HiPer SR		Joonise nr. 01				
MTR EG10570307-0001		Litsentsid: 546 MA-k, 411 MA	Leht	1	Lehti	1	

telefon 6718 530  
hades@hades.ee  
www.hades.ee

EST83713A