


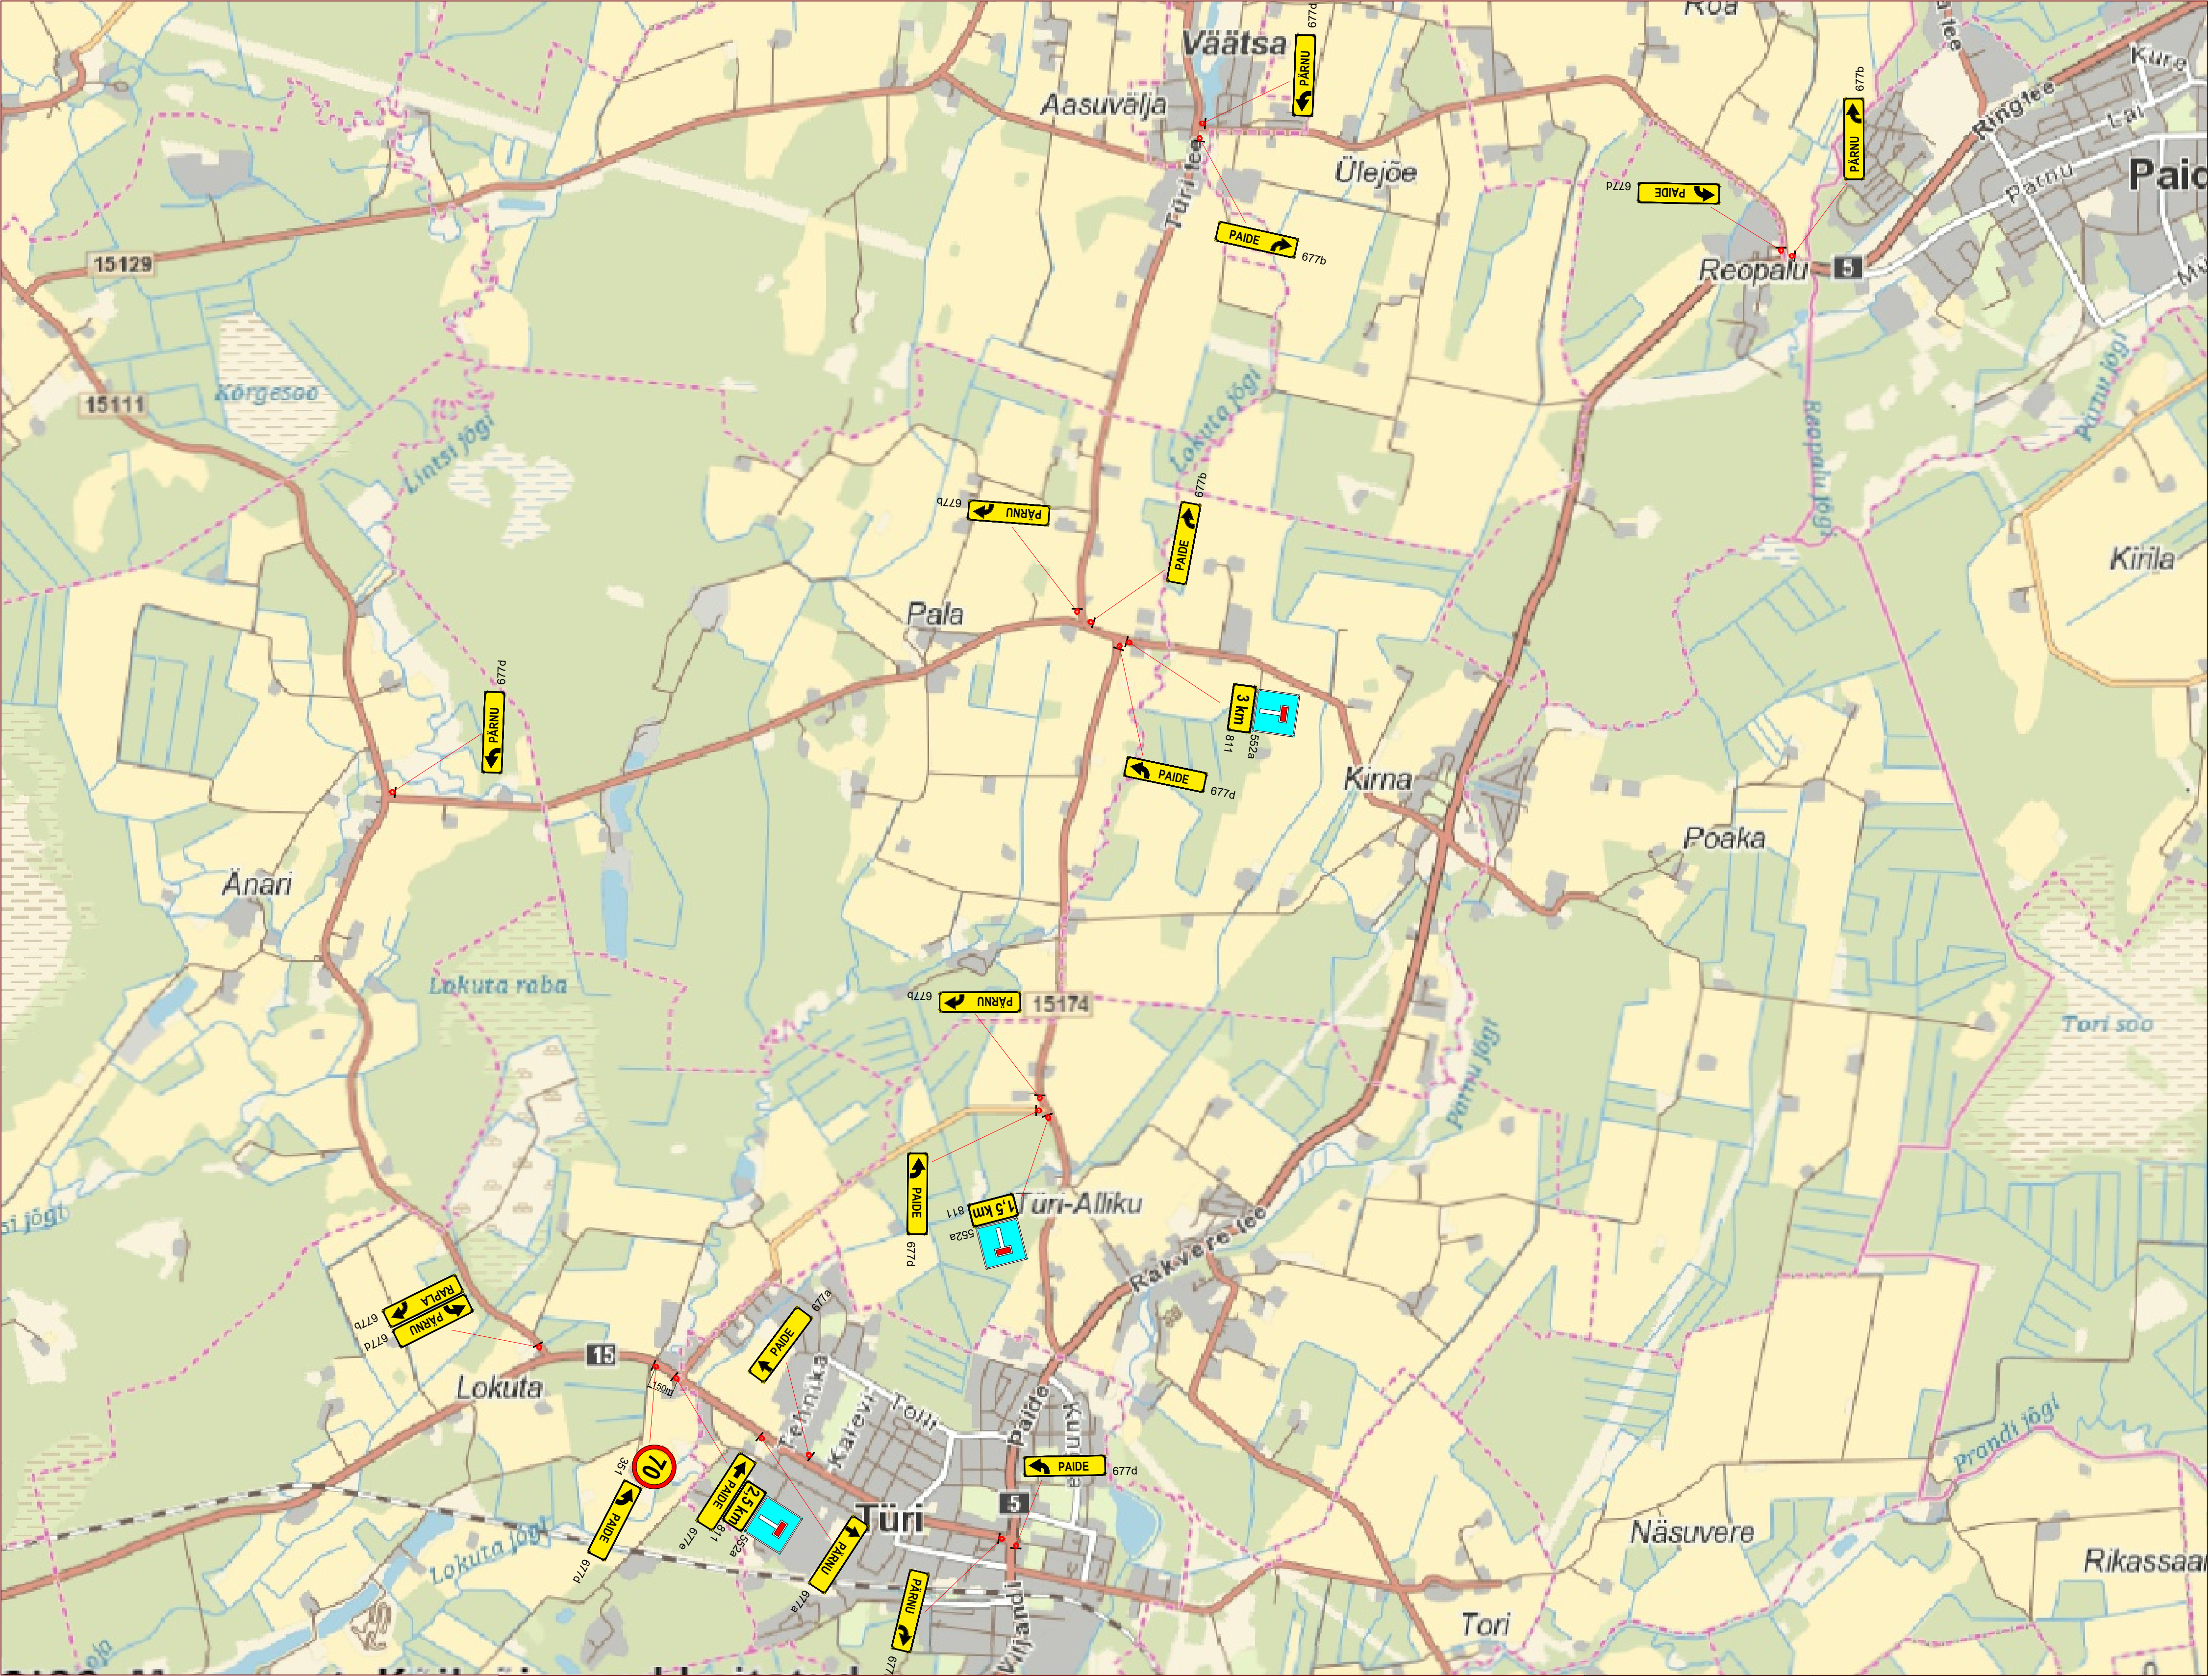

Lisa märkused:

1. Tavalikluseks tee Reopalu ringist kuni Türi-Väätsa tee ristumiseni suletud alates 28.09 kl. 10.30 kuni kl. 16.30.

LEPPEMÄRGID

 Paigaldatav ajutine liiklusmärk



Kadaka tee 44a, 12915, Tallinn,
Telefon: +372 5285 852
E-post: info@waymark.ee

Koostas: V. Lehmus
Kontrollis: I. Vähi

Tellijä: Triatlioniakadeemia MTÜ
Marin Merisalu
tel: +372 5907 4335

Projekti nimetus: Paide-Türi Rahvajooks 2025

Objekti asukoht: Järva maakond

Joonis: Ajutise liikluskorraldusskeem (Ümbersõit)

Kuupäev: 08.07.2025

Töö nr: 25_128

Joonis nr: [nr-leht]
25128_9-(10)
Möötkava:
Aluskaart: Maa-amet 2023