
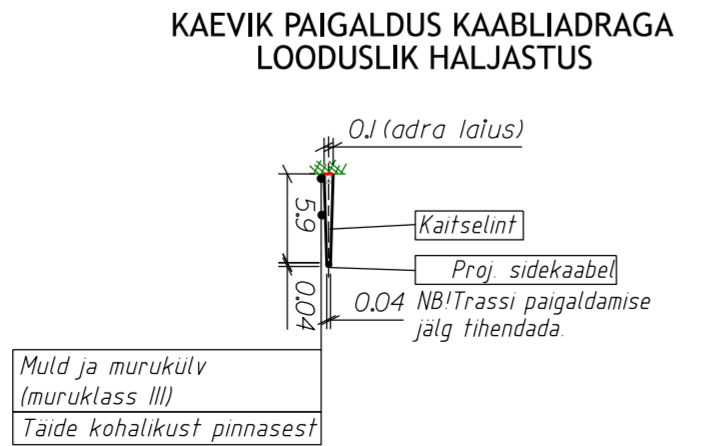
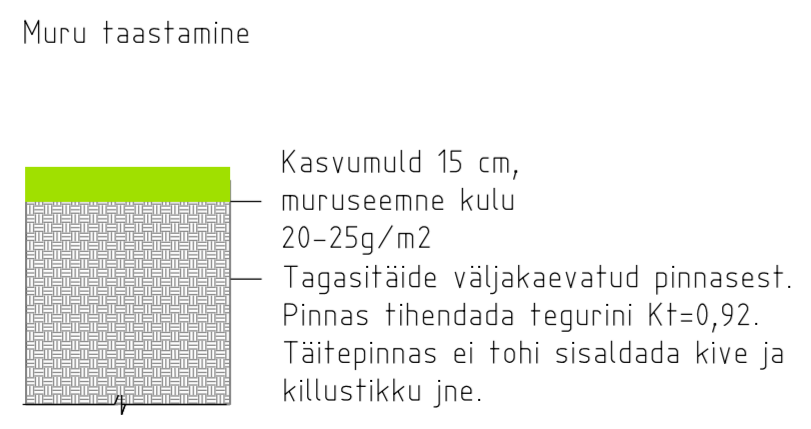


TINGMÄRGID


	Projekteeritud mikrotrustik/sidekanal
	Projekteeritud kaitsetoru
	Markerpaal
	Ol. ol. sidetrass
	Lahtine kaevis/ Taastus

MÄRKUSED:


1. Projekteeritud liinirajalise paigaldussügavus peab olema min. 0,7m maapinnast, ristumisel kõnni- ja sõiduteega min. 1,0m. Riigitee alusel maal paigaldussügavus minimaalselt 1m, riigimaanteedega ristumisel ning mahasõitudel minimaalselt 1,5m.
2. Ristumisel riigitee alusel maal (riigimaanteed ning mahasõitudel) paigaldada kaabel kaitsetorusse A-tugevusklass (1250N), mujal ristumised sõiduteedega kasutada A-tugevusklass (750N) ning mujal kinnistutele viivatel mahasõitudel kaitsetoru 450N. Riigitee alusel maal kasutada mikrotroru tugevusklassiga vähemalt 750N.
3. Kaablireservid katastriüksuse piiril ja lõikumiskohal vee- ja kanalisatsioonitrassiga tähistada elektrooniise markerpalliga.
4. Peale kaevetööd ja kaabli paigaldamist taastada rikitud hajasmaa ja teekatted olemasoleval tasemel.
5. Puude ja põõsaste kasvatsoonis (võra projektsioon maapinnal) teha kaevetööd käsitsi. Kasvavate puude tugijuuri kaevetööde käigus mitte vigastada ega läbi lõigata.

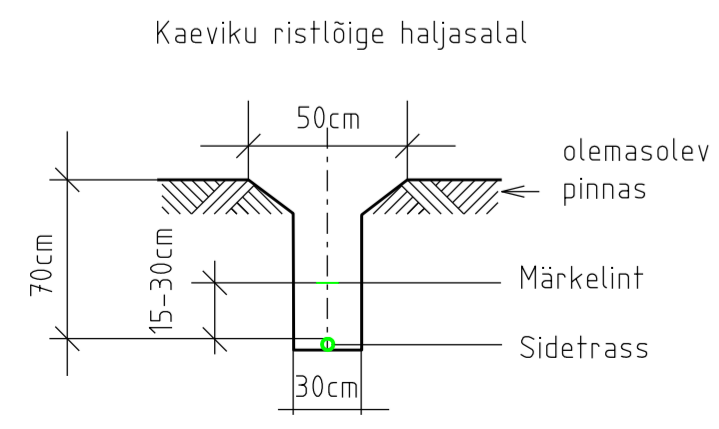

Fiberup OÜ Tartu maakond Reg.nr: 14.296004 Tel. 5177752	Objekt: Põltsamaa – Jõgeva valguskaabli ühendamine ELASA-ga	Kuup.	Koostas:	Projekti nr. FP-1172	
	Joonis: Sidetrassi plaan	28.10.24	L.Toomet	Joonis	Leht 1/3
	Aadress: Jõgeva maakond, Põltsamaa vald, Kaavere küla			1:500	

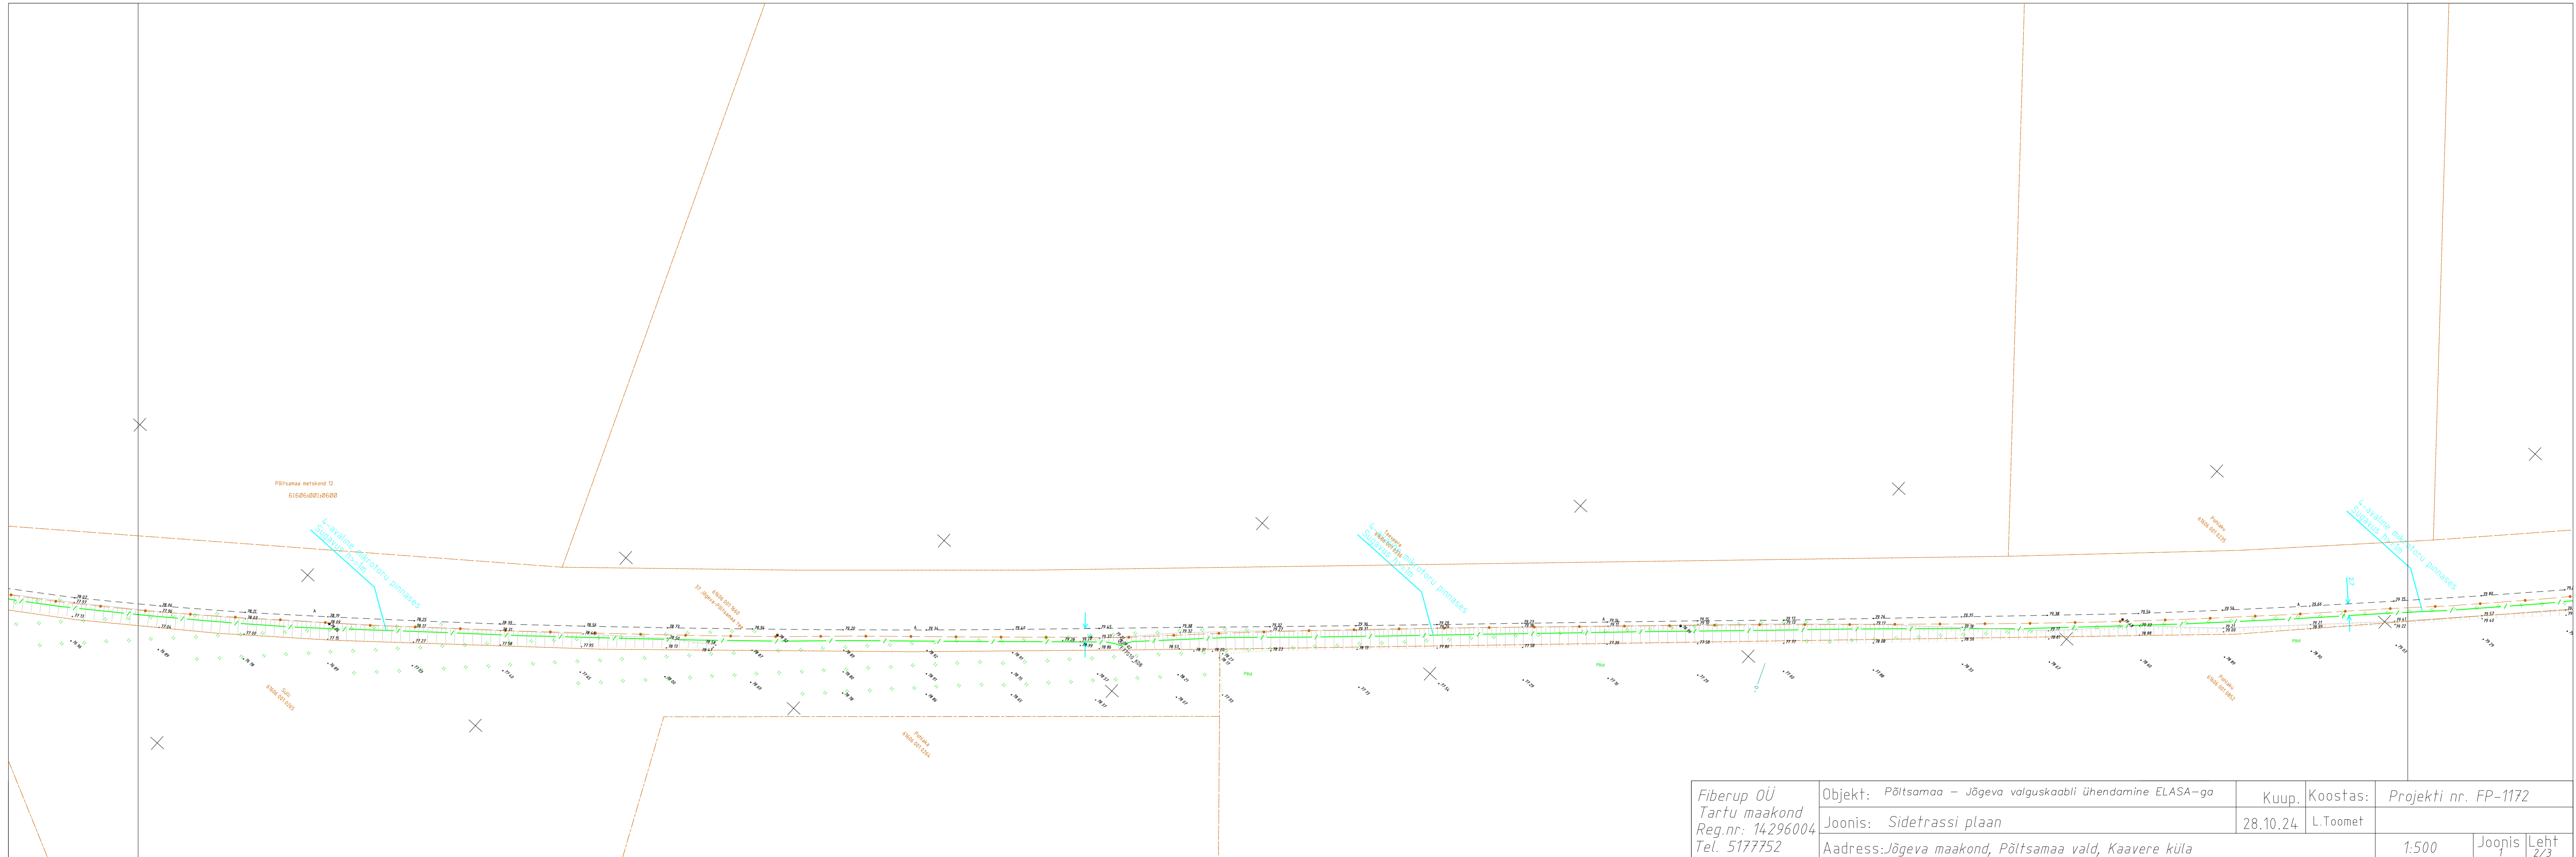

Fiberup OÜ Tartu maakond Reg.nr: 14296004 Tel. 5177752	Objekt: Põltsamaa – Jõgeva valguskaabli ühendamine ELASA-ga	Kuup.	Koostas:	Projekti nr. FP-1172	
	Joonis: Sidetrassi plaan	28.10.24	L.Toomet	1:500	Joonis 1 / Leht 2/3
Aadress: Jõgeva maakond, Põltsamaa vald, Kaavere küla					

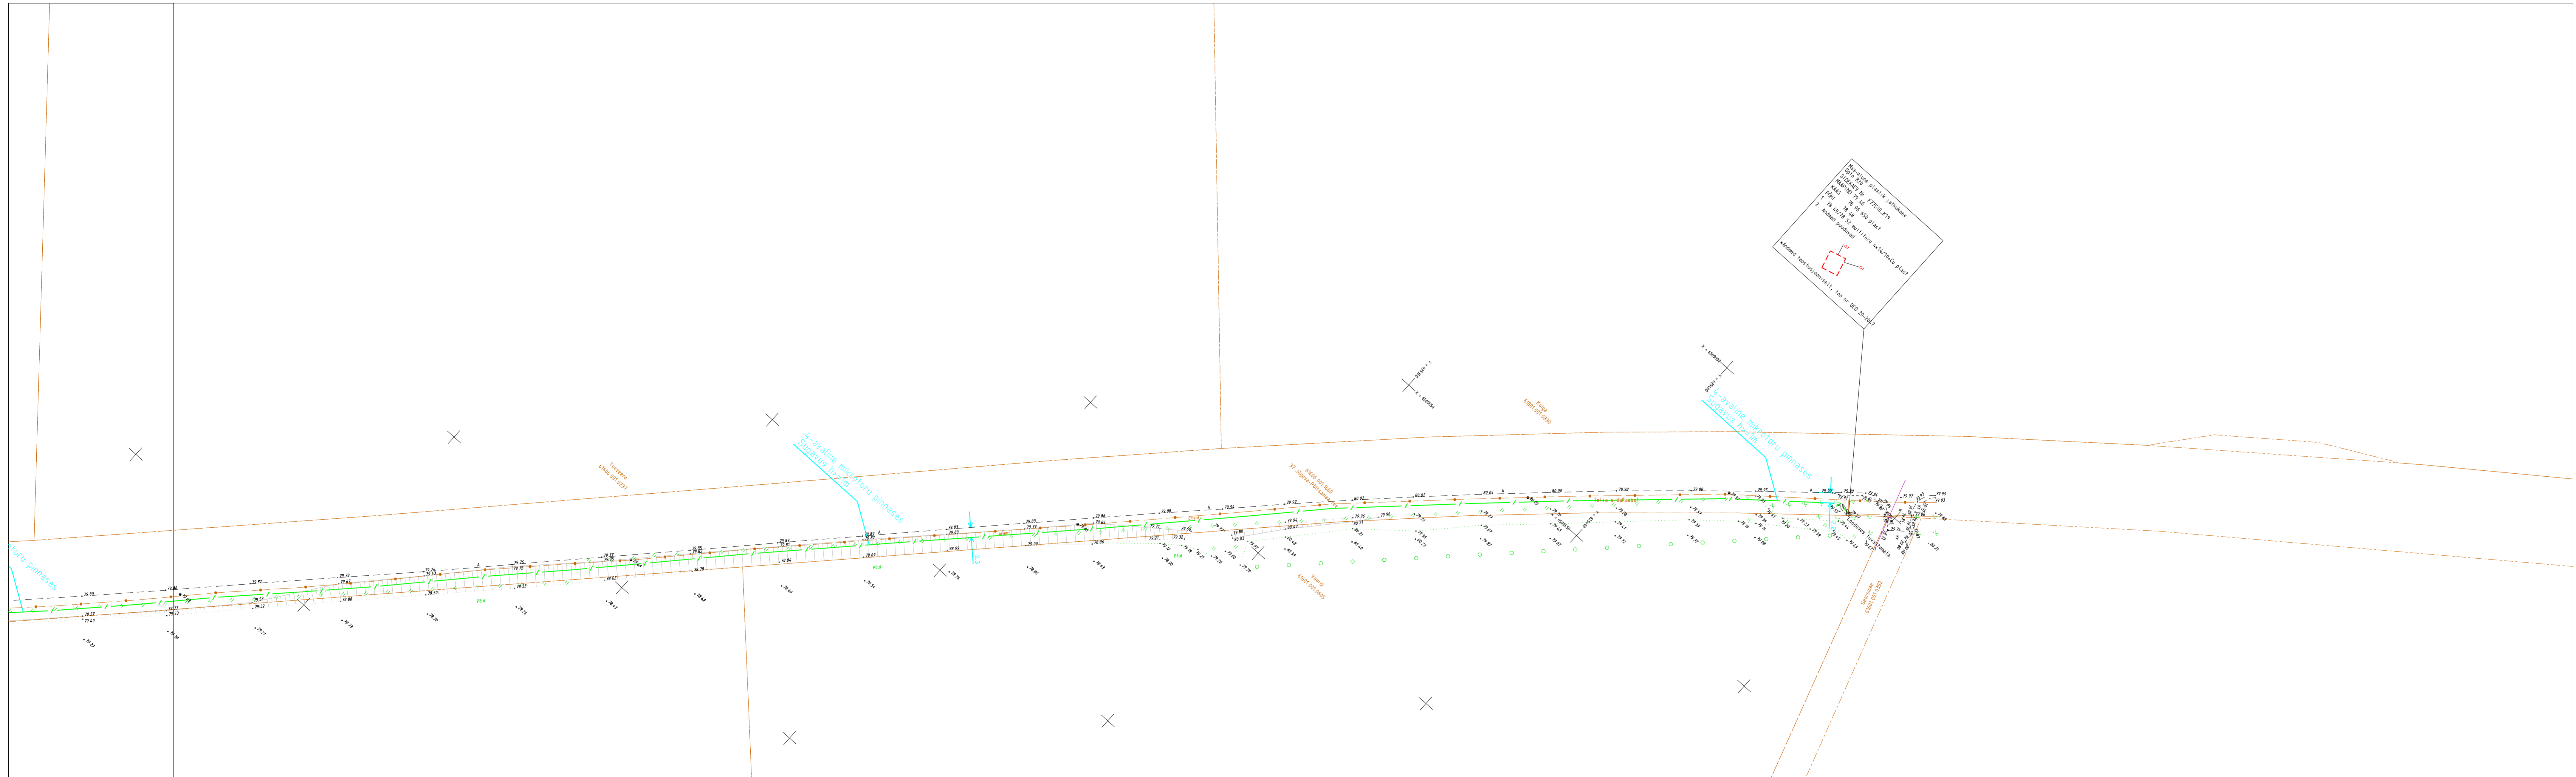

Projekti nr. FP-1172

1:500

Joonis 1

Leht 2/3

Fiberup OÜ Tartu maakond Reg.nr: 14296004 Tel. 5177752	Objekt: Põltsamaa – Jõgeva valguskaabli ühendamine ELASA-ga	Kuup. 28.10.24	Koostas: L.Toomet	Projekti nr. FP-1172	
	Joonis: Sidetrassi plaan	Adress: Jõgeva maakond, Põltsamaa vald, Kaavere küla		1:500	Joonis 1 Leht 3/3