


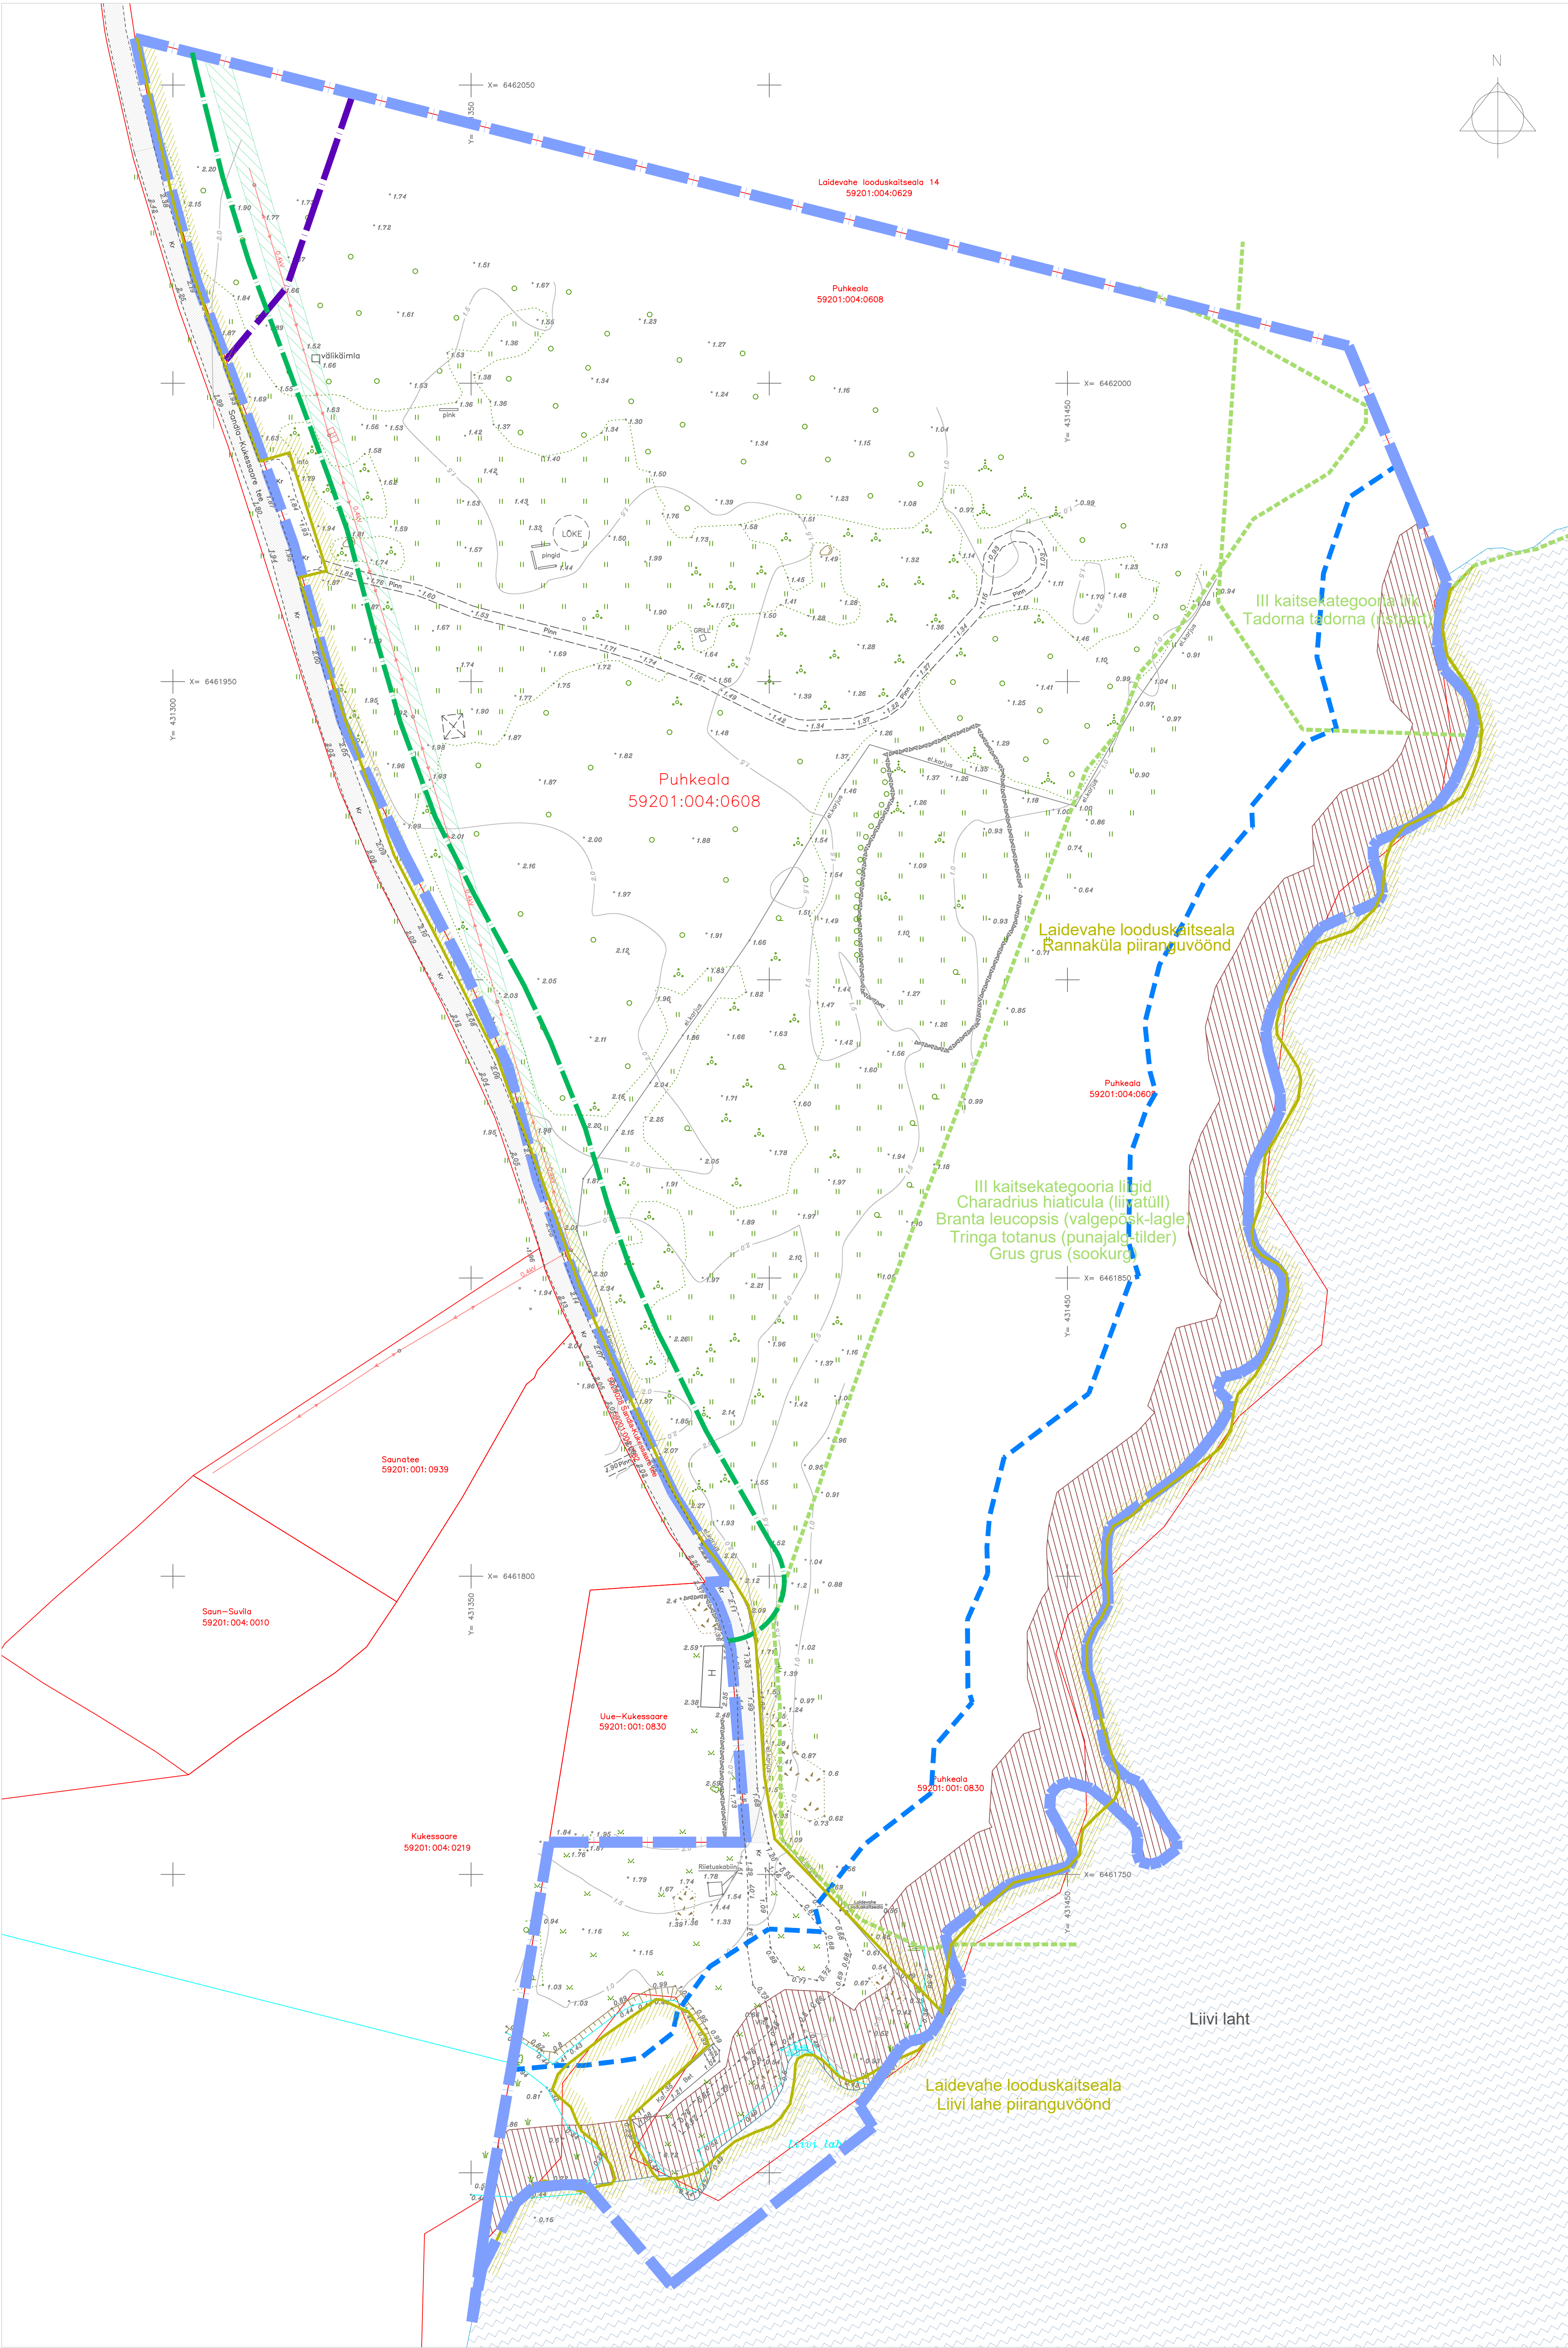

- OLEMASOLEV:
- PLAN. ALA PIIR
 - KATASTRIKUSÜSTE PIIRID
 - PÕHKAARDI JÄRONE VEEPIIR
 - SEADUSJÄRONE TEEKAITSEVÖÖNDI PIIR
 - KAITSEALA PIIR
 - III KAITSEKATEGORIA LIIGI LEVIALA PIIR
 - SEADUSJÄRONE VEEKAITSEVÖÖND
 - RANNA EHTUSKEELUVÖÖNDI PIIR
 - RANNA PIIRANGUVÖÖNDI PIIR
 - SEADUSJÄRONE AVAIKU KASUTUSEGA KALLASRAIDA
 - OLEMASOLEV AVAIKU TEE
 - KRUNDISSESED TEE
 - OLEMASOLEV HOONE
 - OLEMASOLEV 0.4 KV ÕALJUN
 - OLEMASOLEV LITUMISKILP
 - OLEMASOLEVA TEHNORAJATISE KITSENDUSE ALA

MÄRKUSED:
1. ALLUSPLAANIGA KASUTATUD GEODEET KLOTOID OÜ POOLT VEEBRIAR 2028 MÕDDISTATUD
GEODEETILIST ALLUSPLAANI. 100 NR 03-25-0
2. JÕONISTE JUURDE KUIJUS LAHUTAMATU OSANA SELETUSKIRI
3. JÕONISTE VÄLJATRÜKID ON VALGUS- JA NISKUSTUNDLIKUD

Planeeringu koostamise korraldaja

SAAREMAA VALLAVALITSUS
SANDLA KÜLADE SELTS

Töö nr.	230426	
PROJEKTUJHT	I. HIMMIST	
PLANEERIJ	P. HEIN	raikij/peatajad digitaliseeriti
Kuupäev	06.07.2026	
	M 1:500	

SAARE MAAKOND SAAREMAA VALD SANDLA KÜLA SANDLA SADAMA DETAILPLANEERING	STAAD. PLAN.	LEHT 2	LEHTI 3
--	-----------------	-----------	------------

MKA tegevuskohala PT 2102005
MTR. EEP003330; ELA000027
EL1007096-0001; ELP1007096-0001

Kõrvald OÜ Reg koost 10207096
Rahm S. Kõrvald 00019
453 3723 / 508 4489
klootid@klootid.ee / www.klootid.ee

