


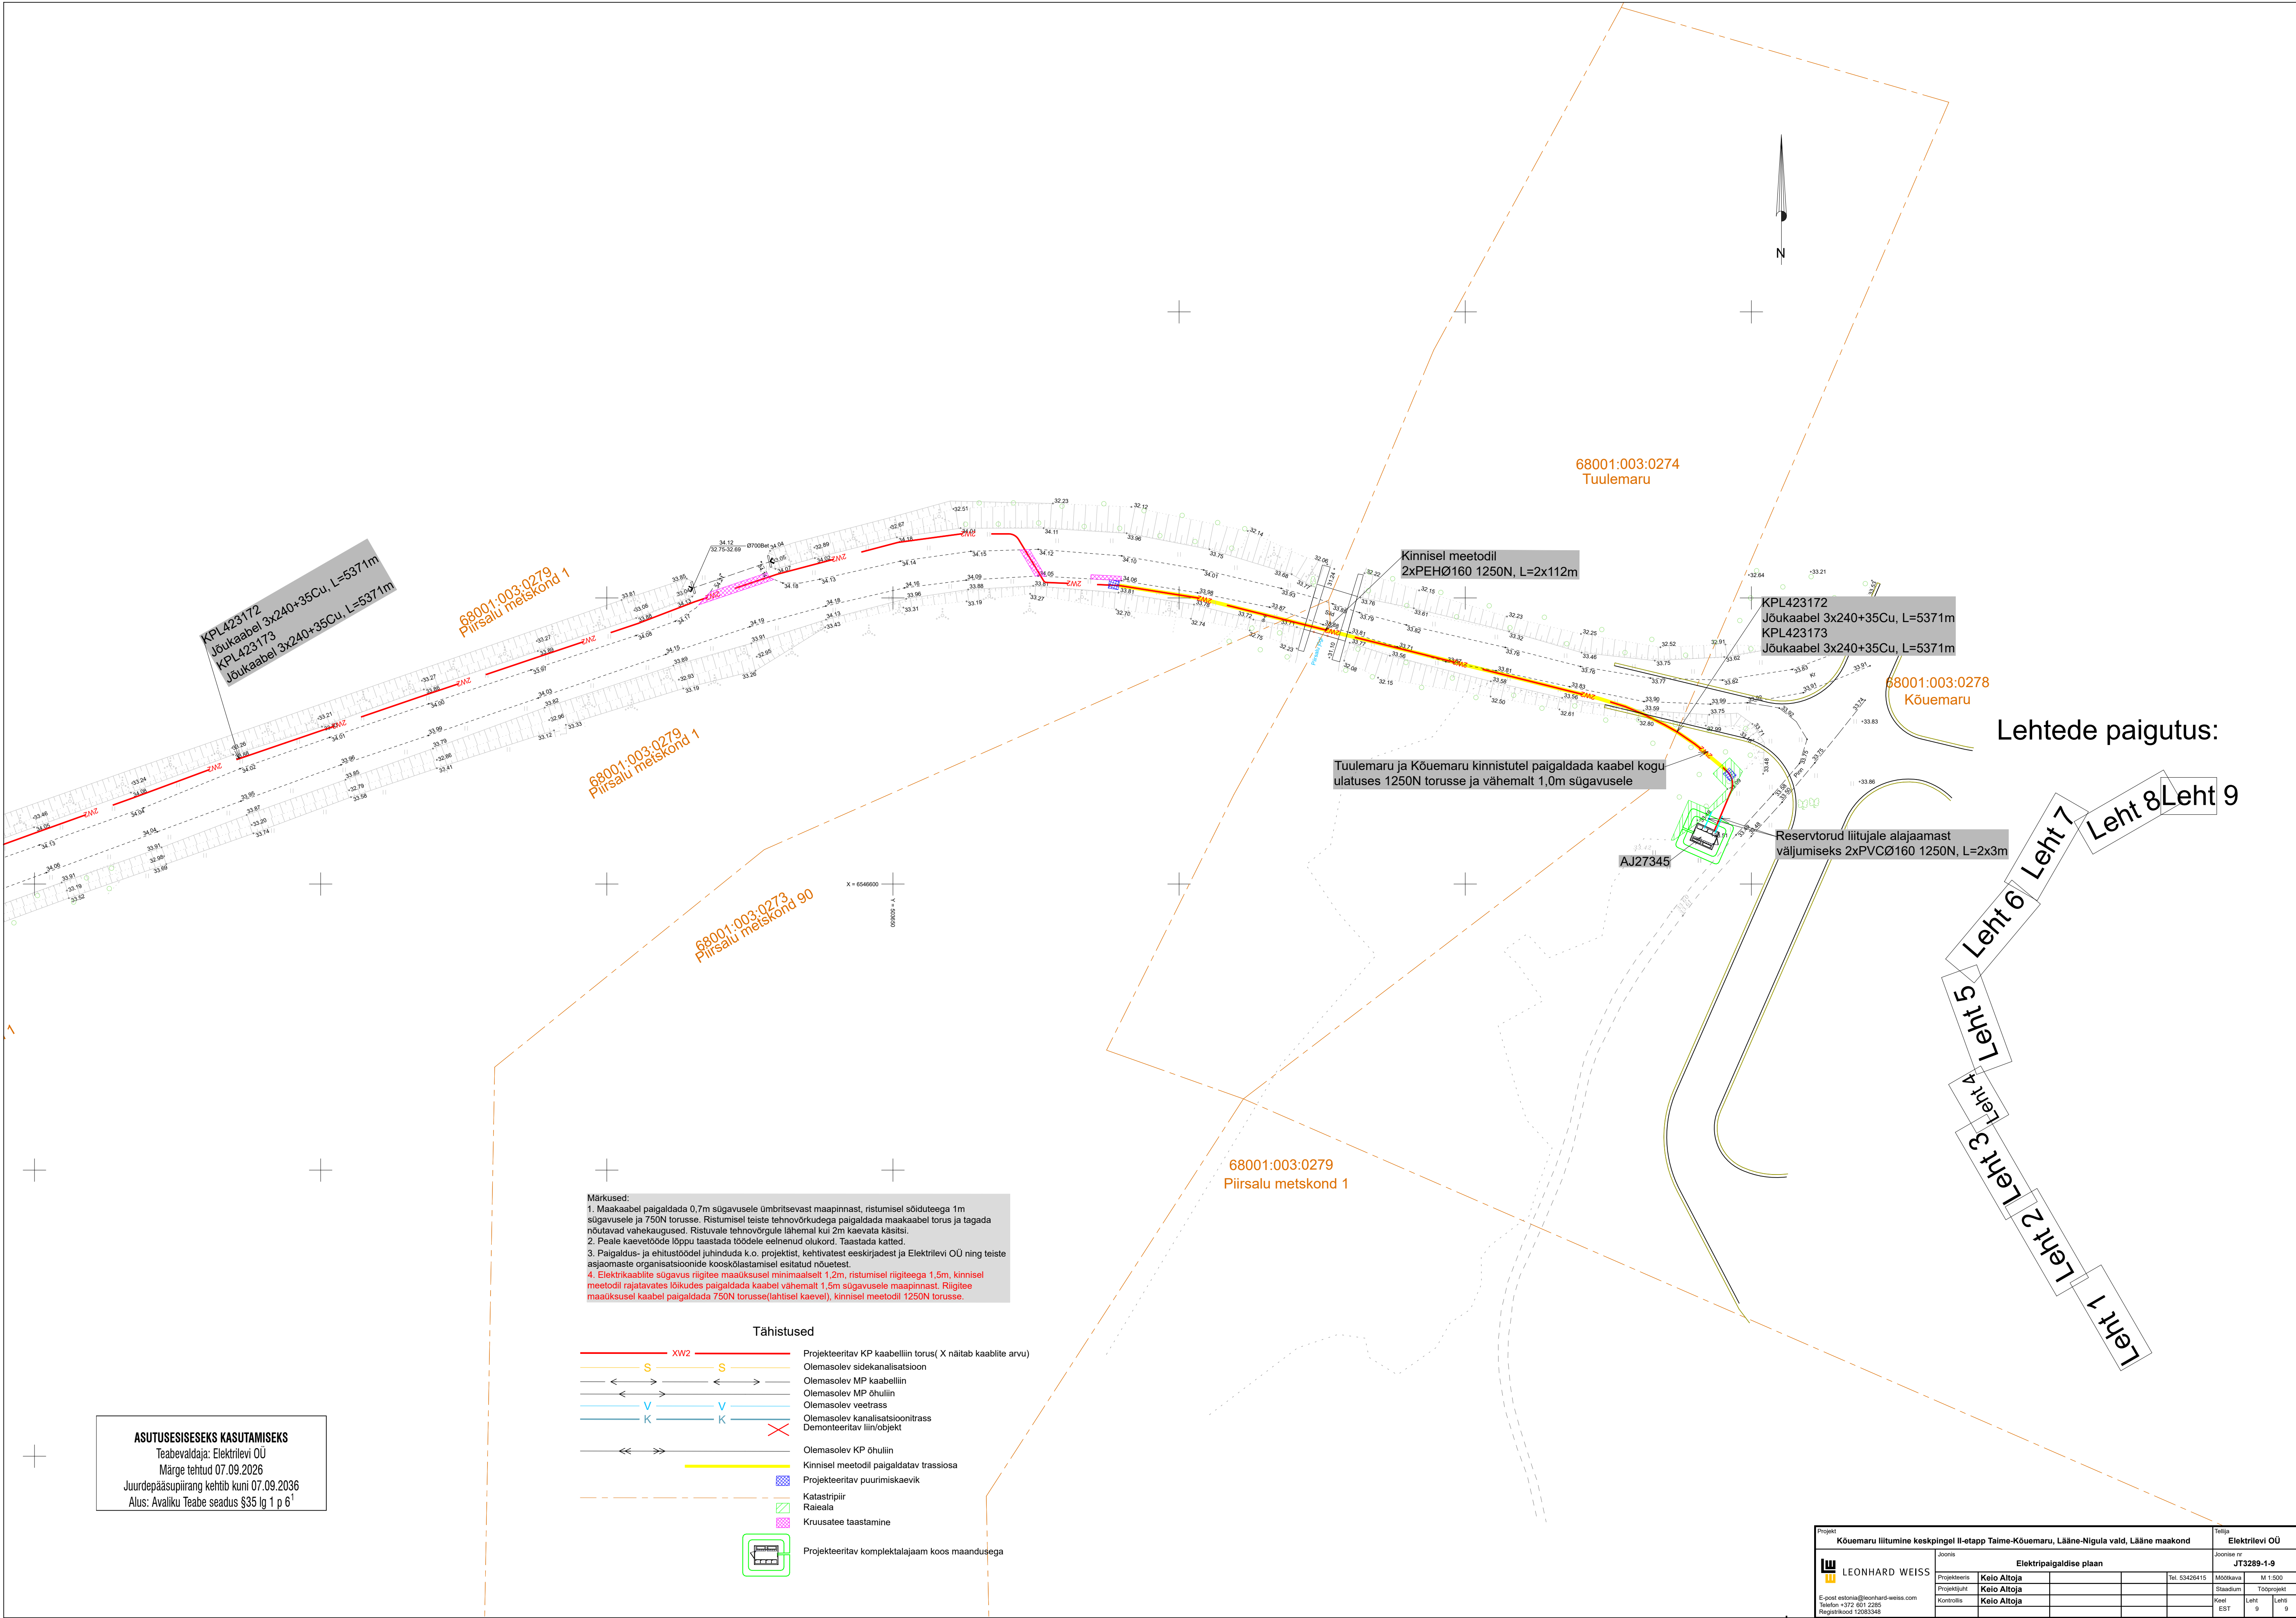

KPL423172
Jõukaabel 3x240+35Cu, L=5371m
KPL423173
Jõukaabel 3x240+35Cu, L=5371m

68001:003:0279
Piirsalu metskond 1

68001:003:0279
Piirsalu metskond 1

68001:003:0273
Piirsalu metskond 90

68001:003:0274
Tuulemaru

Kinnisel meetodil
2xPEHØ160 1250N, L=2x112m

KPL423172
Jõukaabel 3x240+35Cu, L=5371m
KPL423173
Jõukaabel 3x240+35Cu, L=5371m

68001:003:0278
Kõuemaru

Tuulemaru ja Kõuemaru kinnistutel paigaldada kaabel kogu
ulatuses 1250N torusse ja vähemalt 1,0m sügavusele

Reservitorud liitujale alajaamast
väljumiseks 2xPVCØ160 1250N, L=2x3m

AJ27345

Lehtede paigutus:

Leht 1
Leht 2
Leht 3
Leht 4
Leht 5
Leht 6
Leht 7
Leht 8
Leht 9

Märkused:
1. Maakaabel paigaldada 0,7m sügavusele ümbritsevast maapinnast, ristumisel sõiduteega 1m sügavusele ja 750N torusse, Ristumisel teiste tehnovõrkudega paigaldada maakaabel torus ja tagada nõutavad vahekaugused. Ristuvale tehnovõrgule lähemal kui 2m kaevata käsitsi.
2. Peale kaevetööde lõppu taastada tööde eelnenud olukord. Taastada katted.
3. Paigaldus- ja ehitustöödel juhendada k.o. projektist, kehtivatest eeskirjadest ja Elektrilevi OÜ ning teiste asjaomaste organisatsioonide kooskõlastamisel esitatud nõuetest.
4. Elektrikaablite sügavus riigitee maakususel minimaalselt 1,2m, ristumisel riigiteega 1,5m, kinnisel meetodil rajatavates lõkudes paigaldada kaabel vähemalt 1,5m sügavusele maapinnast. Riigitee maakususel kaabel paigaldada 750N torusse(lahtisel kaavel), kinnisel meetodil 1250N torusse.

Tähistused

— XW2 — Projekteeritav KP kaabelliin torus(X näitab kaablite arvu)
— S — Olemasolev sidekanalisatsioon
— < — Olemasolev MP kaabelliin
— > — Olemasolev MP õhuliin
— V — Olemasolev veetrass
— K — Olemasolev kanaliseeritudtrass
— X — Demonteeritav liin/objekt
— << — Olemasolev KP õhuliin
— Kinnisel meetodil paigaldatav trassiossa
— Projekteeritav puurimiskaevik
— Katastripiir
— Raieala
— Kruusatee taastamine
— Projekteeritav komplektalajaam koos maandusega

ASUTUSESISESEKS KASUTAMISEKS
Teabevaldaja: Elektrilevi OÜ
Märge tehtud 07.09.2026
Juurdepääsupiirang kehtib kuni 07.09.2036
Alus: Avaliku Teabe seadus §35 lg 1 p 6¹

Projekt		Tähtaeg	
Kõuemaru liitumine keskpingel II-etapp Taimne-Kõuemaru, Lääne-Nigula vald, Lääne maakond		Elektrilevi OÜ	
Joonis		Joonise nr	
Elektripaigaldise plaan		JT3289-1-9	
Projekteeris	Keio Altoja	Tel. 53426415	Mõõtkava M 1:500
Projekti juht	Keio Altoja		Staadium
Kontrollis	Keio Altoja		Tööprojekti
C: post.eestria@leonhard-weiss.com Telefon +372 601 2285 Registrikood 12083348		Keel EST	Leht 9