


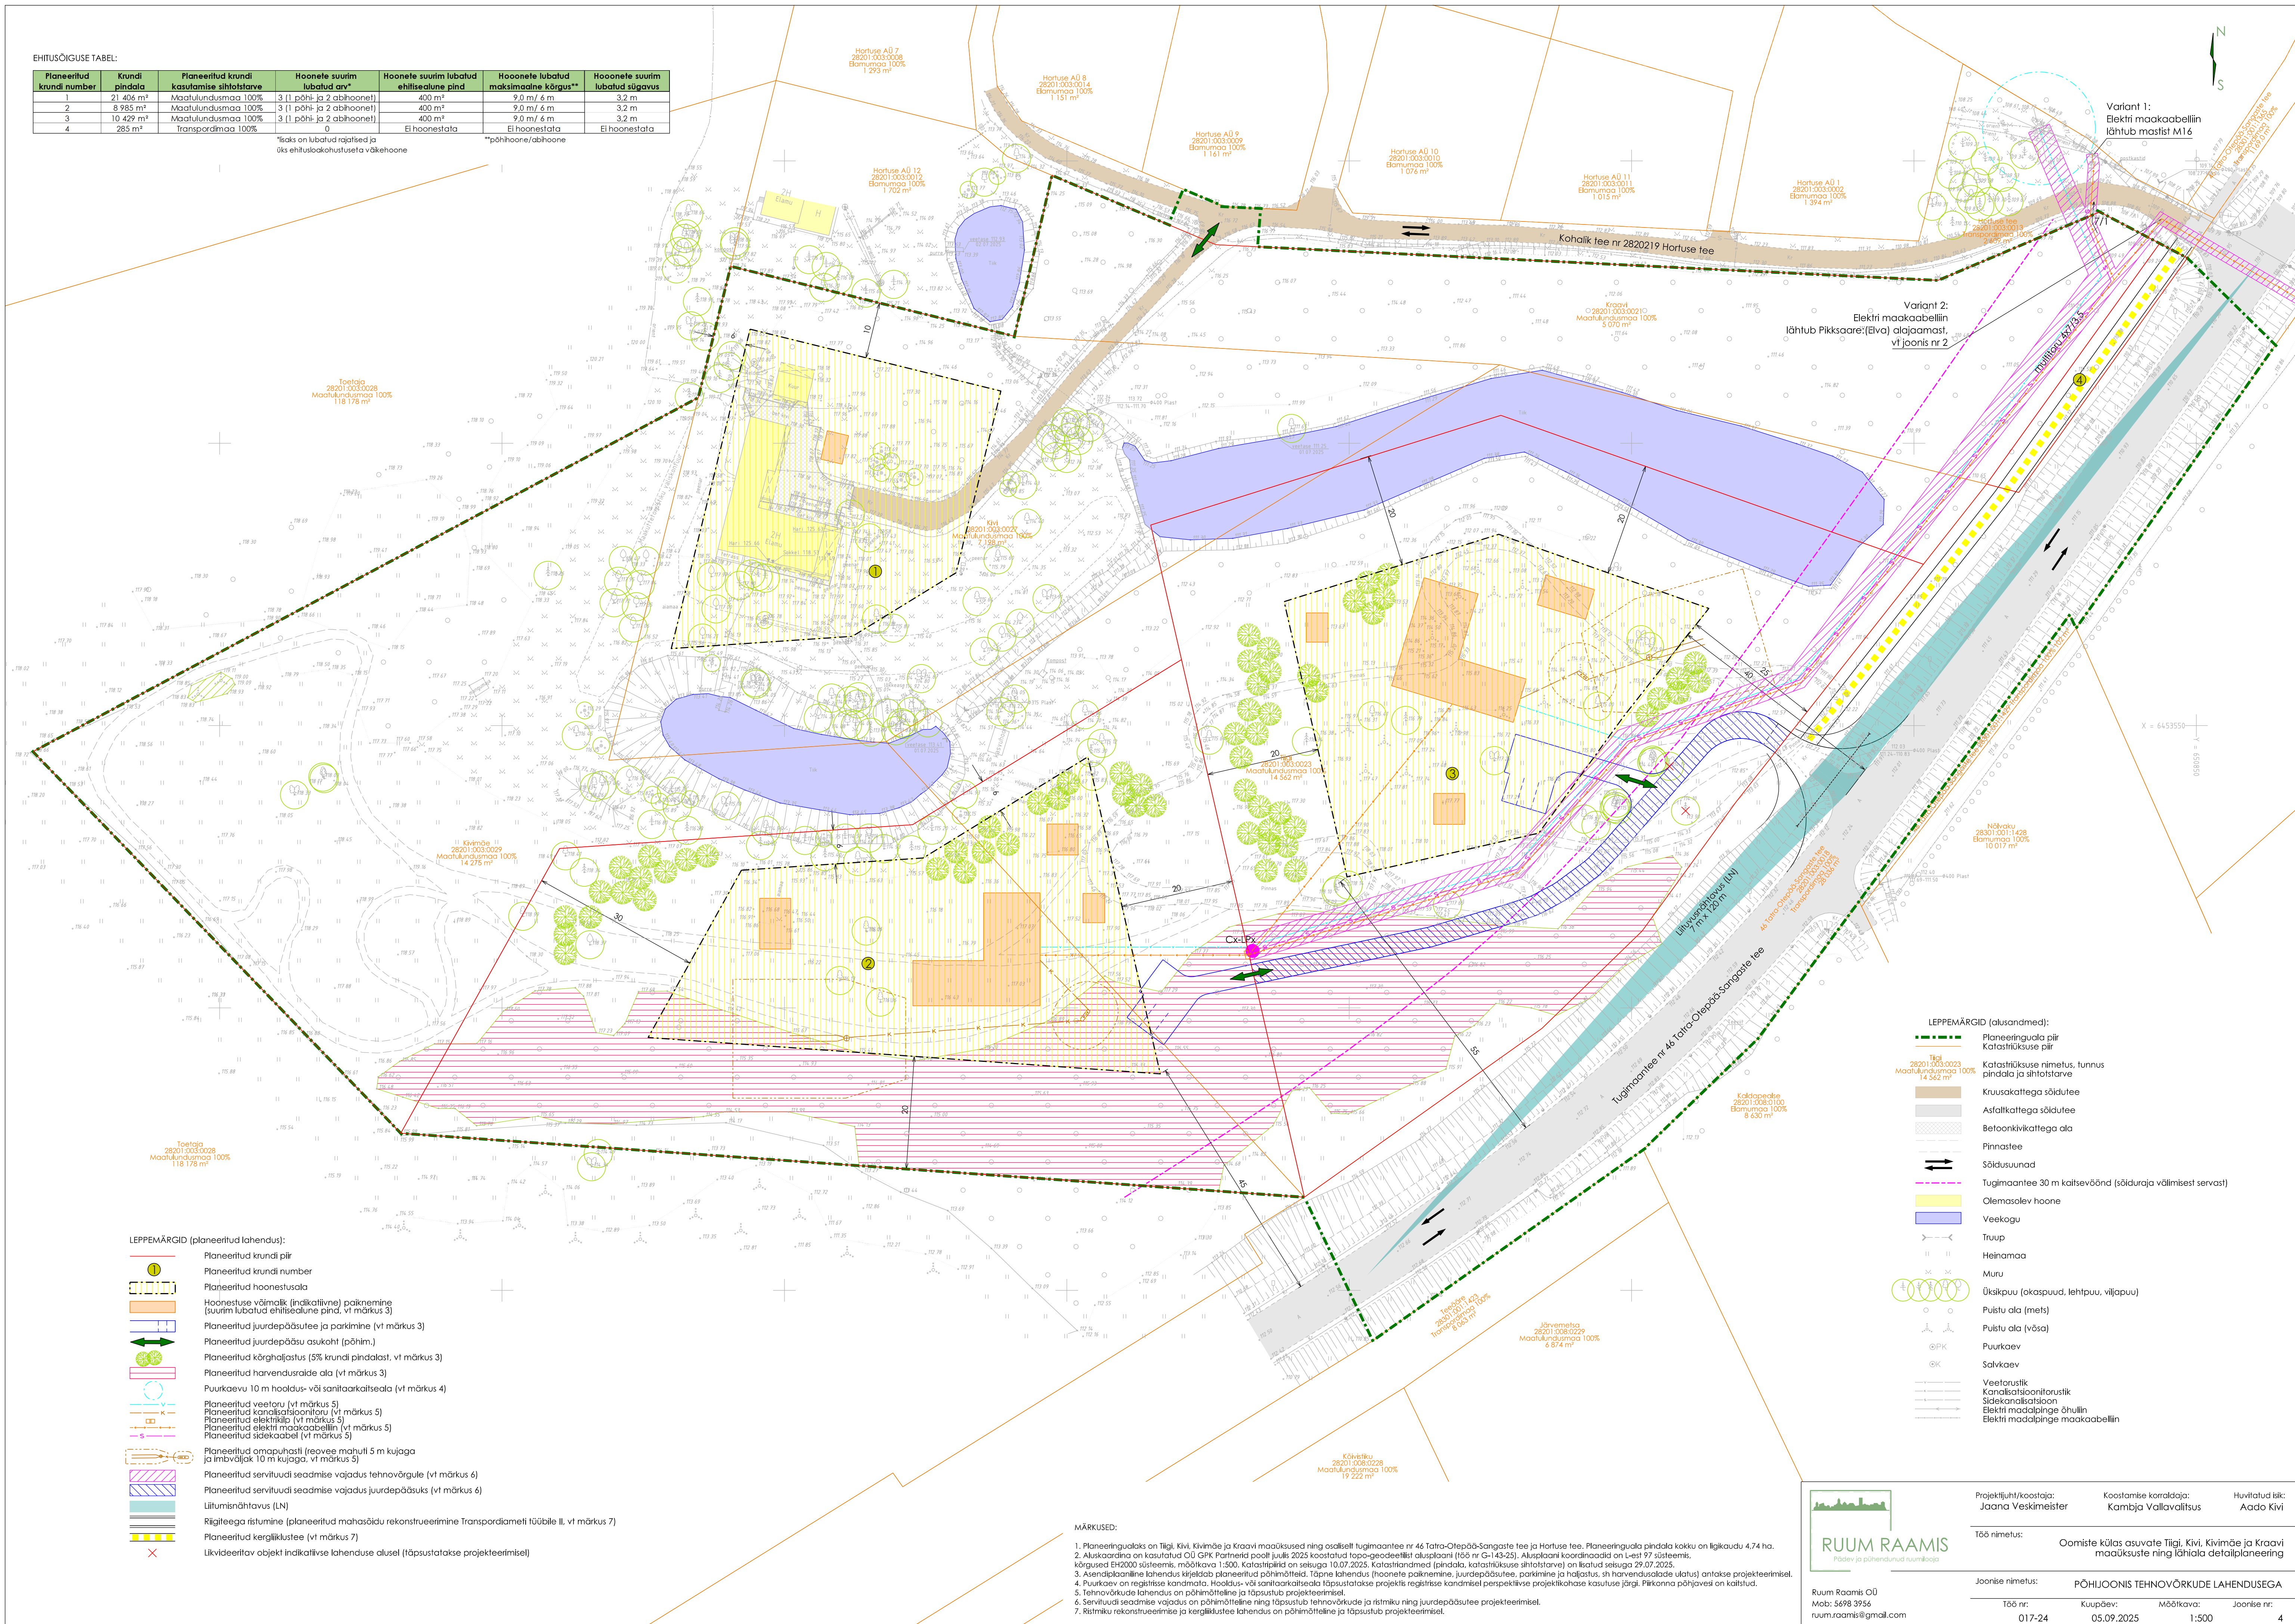

























Planeeritud krundi number	Krundi pindala	Planeeritud krundi kasutamise sihtlostarve	Hoonete suurus lubatud arv	Hoonete suurus lubatud pind	Hoonete suurus lubatud ehitelaine pind	Hoonete suurus lubatud maksimaalne kõrgus**	Hoonete suurus lubatud sügavus
1	21 406 m²	Maatulusdusmaa 100%	3 (1 põhi- ja 2 abihoonet)	400 m²	9,0 m/ 6 m	3,2 m	
2	8 285 m²	Maatulusdusmaa 100%	3 (1 põhi- ja 2 abihoonet)	400 m²	9,0 m/ 6 m	3,2 m	
3	10 429 m²	Maatulusdusmaa 100%	3 (1 põhi- ja 2 abihoonet)	400 m²	9,0 m/ 6 m	3,2 m	
4	285 m²	Transpordima 100%	0	El hoonestata	El hoonestata	El hoonestata	

****pōhihoone/abihoone**

[illegible]

	LEPPEMÄÄRÄID (alusmed):
	Planeeringuala piir
	Kataskriitkuse piir
	Kataskriitkuse nimetus, tunnus
	pindala ja sihtotstarve
	Kruusakattega sõidutee
	Asfaltkattega sõidutee
	Betoonkivikattega ala
	Pinnaste
	Sõidusüüand
	Tugimaantee 30 m kaitevöönd (sõiduraja välimisest servast)
	Olemasolev hoone
	Veekogu
	Truup
	Heihamaa
	Muru
	Üksikpuu (okaspuud, lehtpuu, viljapuud)
	Puistu ala (mets)
	Puistu ala (võsa)
	Puurkaev
	Salvikaev
	Veetorustik
	Kanalatsioonitorustik
	Sidekanalatsioon
	Elektri maabine shüülin
	Elektri maabine maakaabellin

Töö nimetus: Oomiste külas asuvate Tiigi, Kivi, Kivimäe ja Kraavi maaüksuste ning lähiala detailplaneering

Töö nr:	Kuupäev:	Mõõtkava:	Joonise nr:
017.24	05.09.2025	1:500	4

Ruum Raamis OÜ
Mob: 5698 3956
ruum.raamis@gmail.com

Ruum Raamis OÜ
Mob: 5698 3956
ruum.raamis@gmail.com