MIKROTORUSTIK NÕLVAs

Peale mikrotorustiku paigaldamist taastada kraavi nõlvus, vajadusel külvata muru

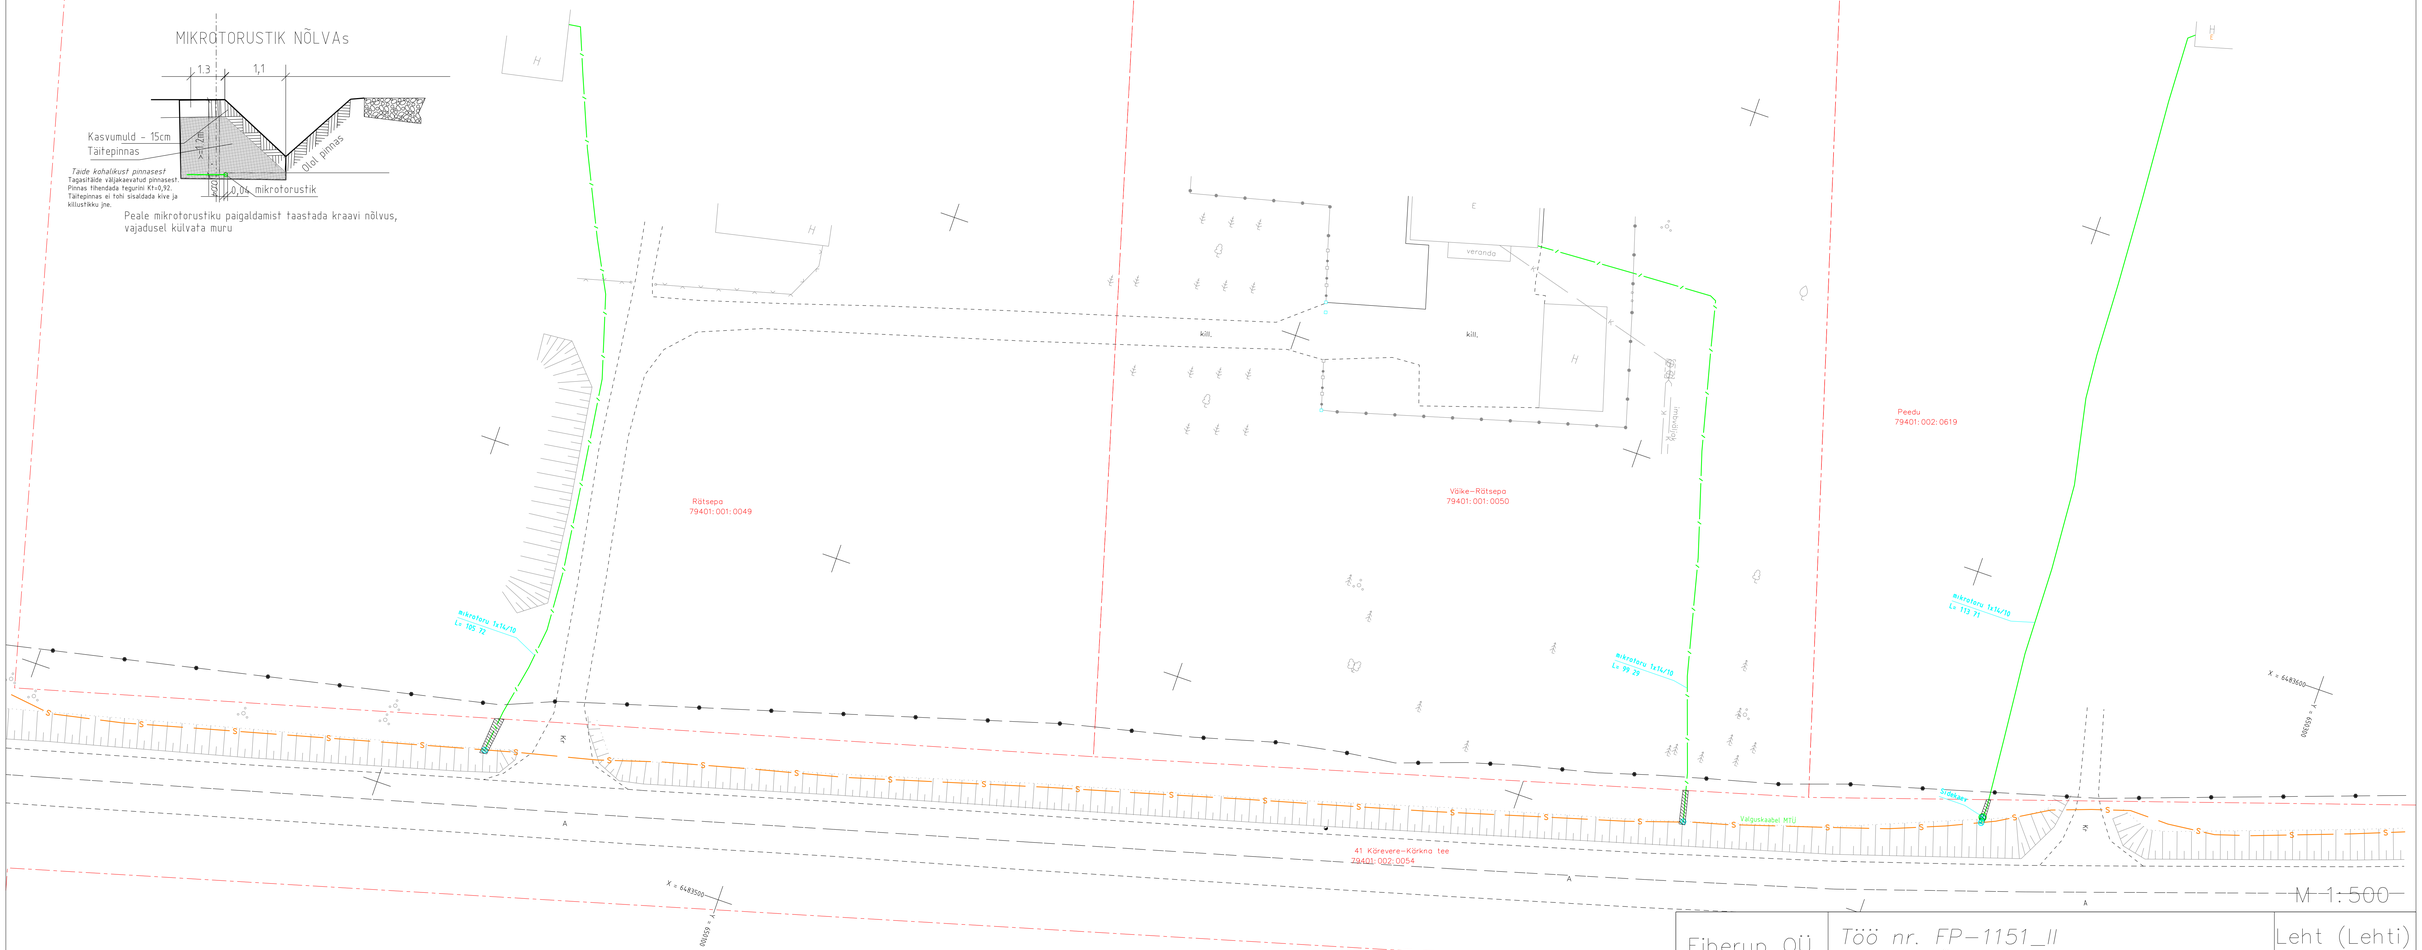

Fiberup OÜ	*Töö nr. FP-1151_II* *Objekt: Õvi sidevõrk*	Leht (Lehti) 2 (2)