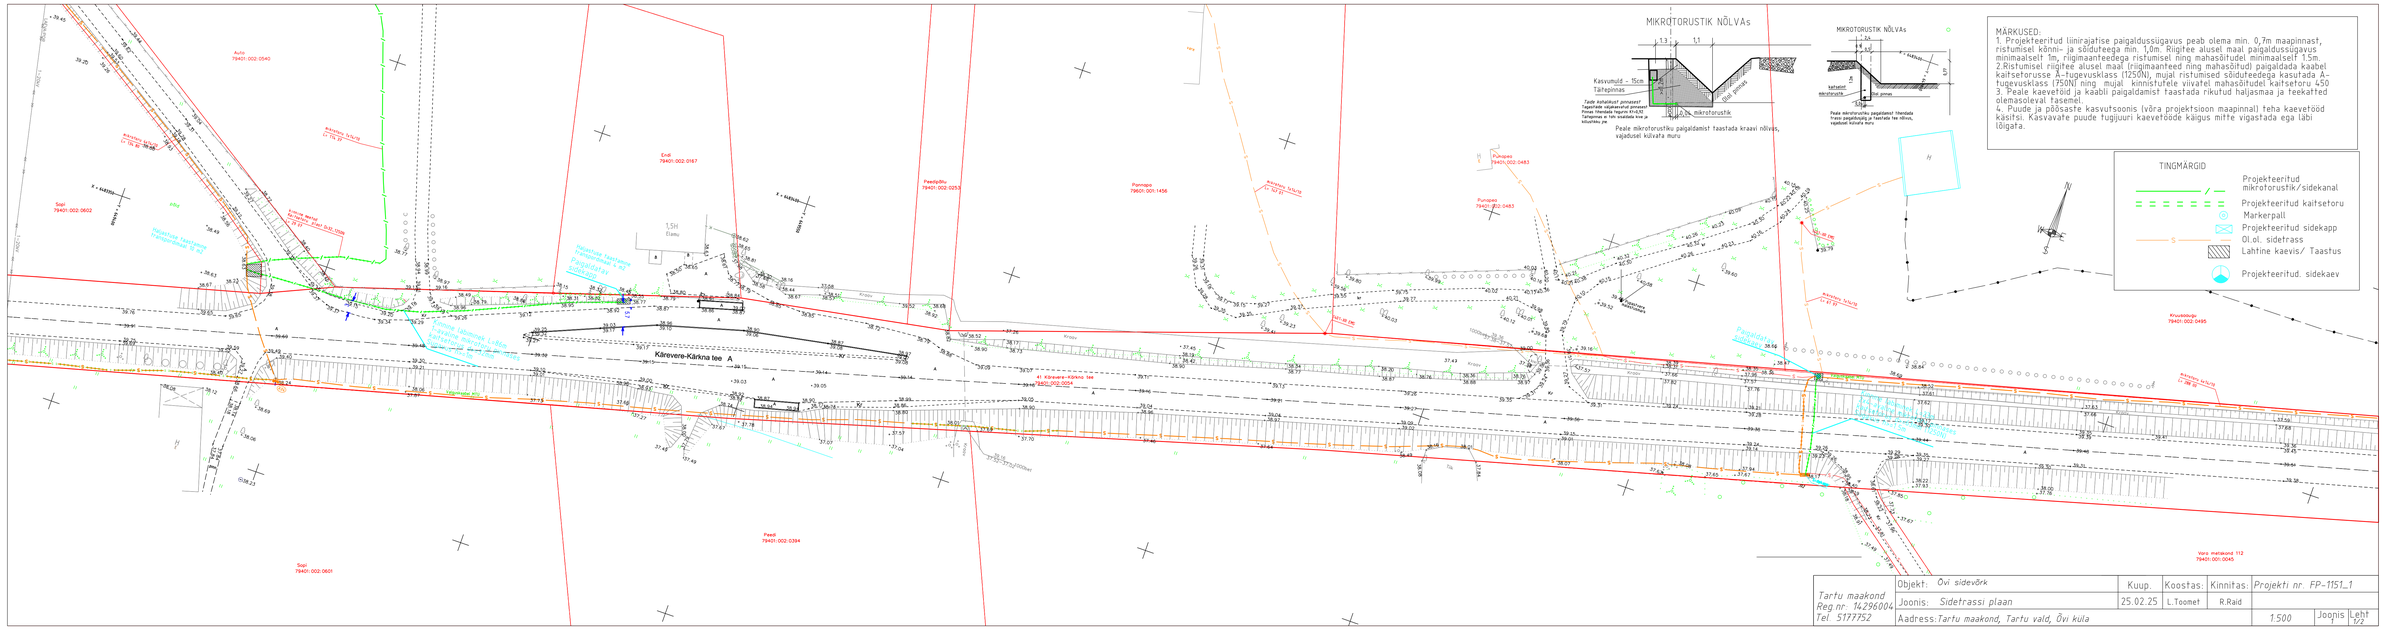
Kärevere-Kärkna tee A
Kärevere-Kärkna tee 164
14601:002:0054
Aadress: 5,74/19
Aadress: 5,74/19
Aadress: 5,74/19