


Waade 1
M 1:500

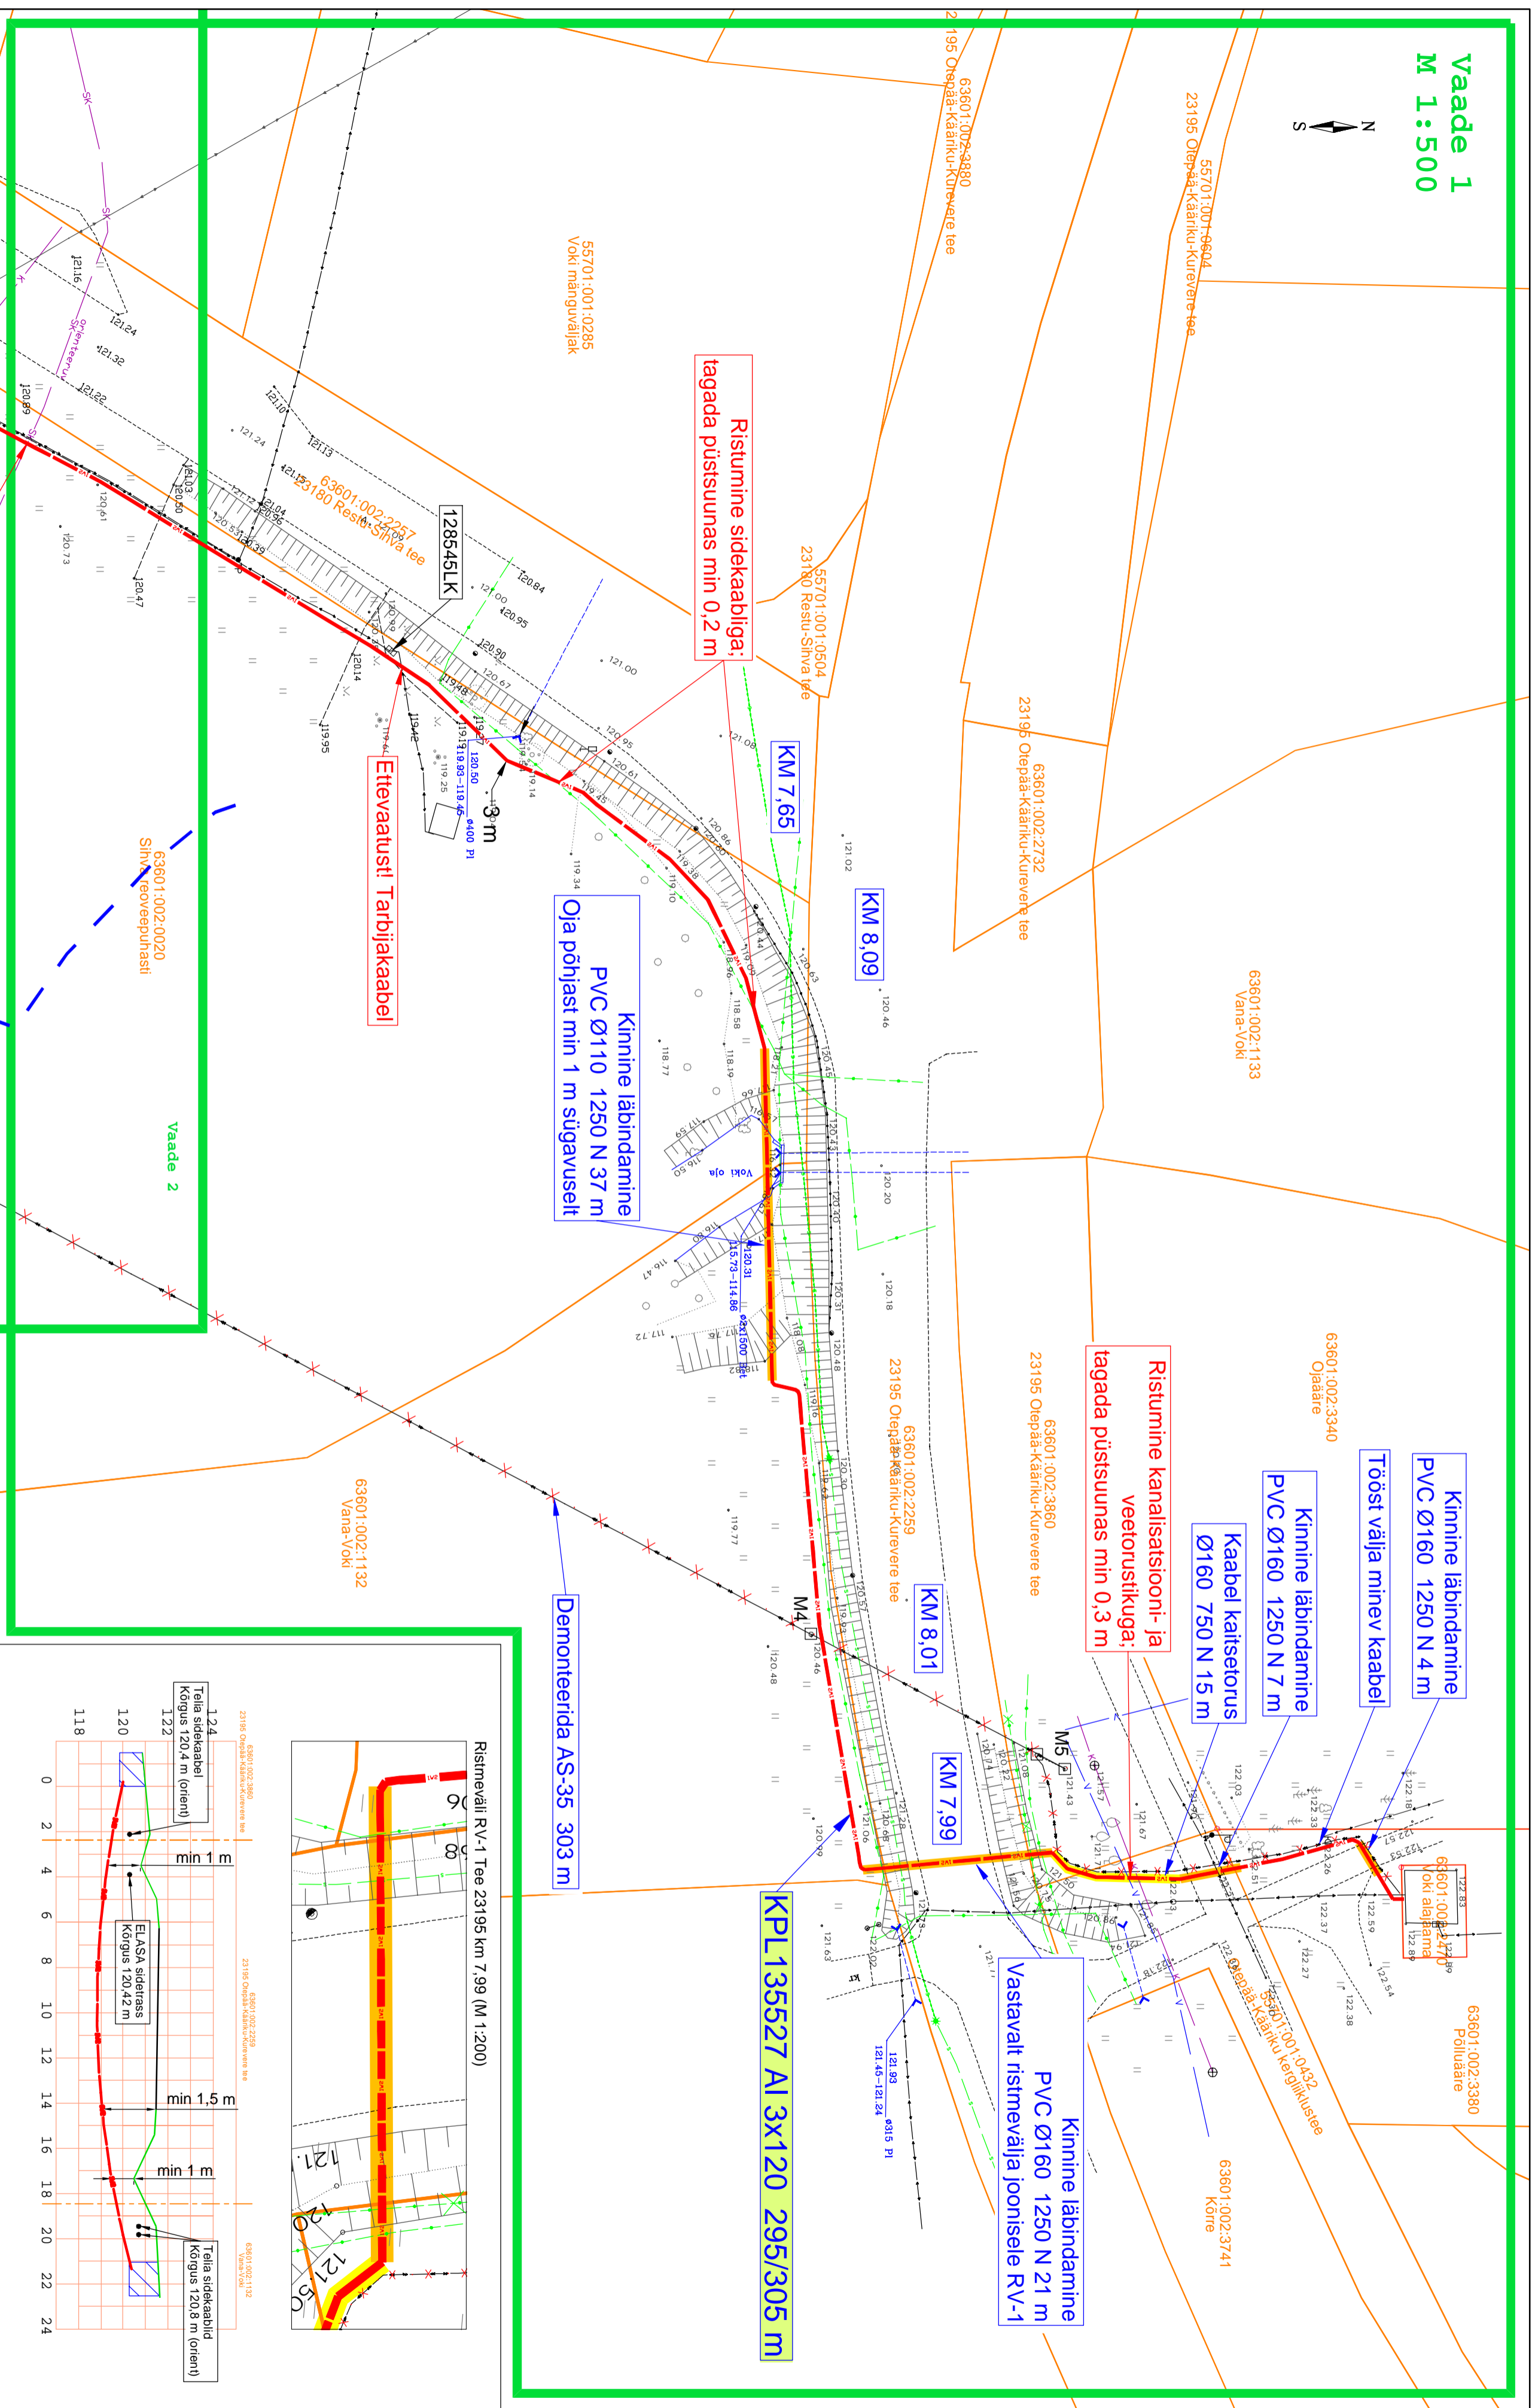


Tingmärke

— NV — Projektieitud KP maakabeliliin
— Projektieitud kaitseturu (1250 N)
— Projektieitud kaitseturu (750 N)

← → Olev MP kaabel
← → Olev KP õhulin
← → Olev KP kaabel
← → Olev kanalatsioon
← → Olev veetonustik
← → Olev sidekaabel
← → Olev sidekanalatsioon
← → Kaastrukuse piir

Märkused:
1. Ehitused, mis toimuvad teede nr 23195 ja 23180 kaitsevööndis ja teemaal.

Linide tähistustes on enne kaldipoont traasi pikkus, pärast kaldipoont liini pikkus

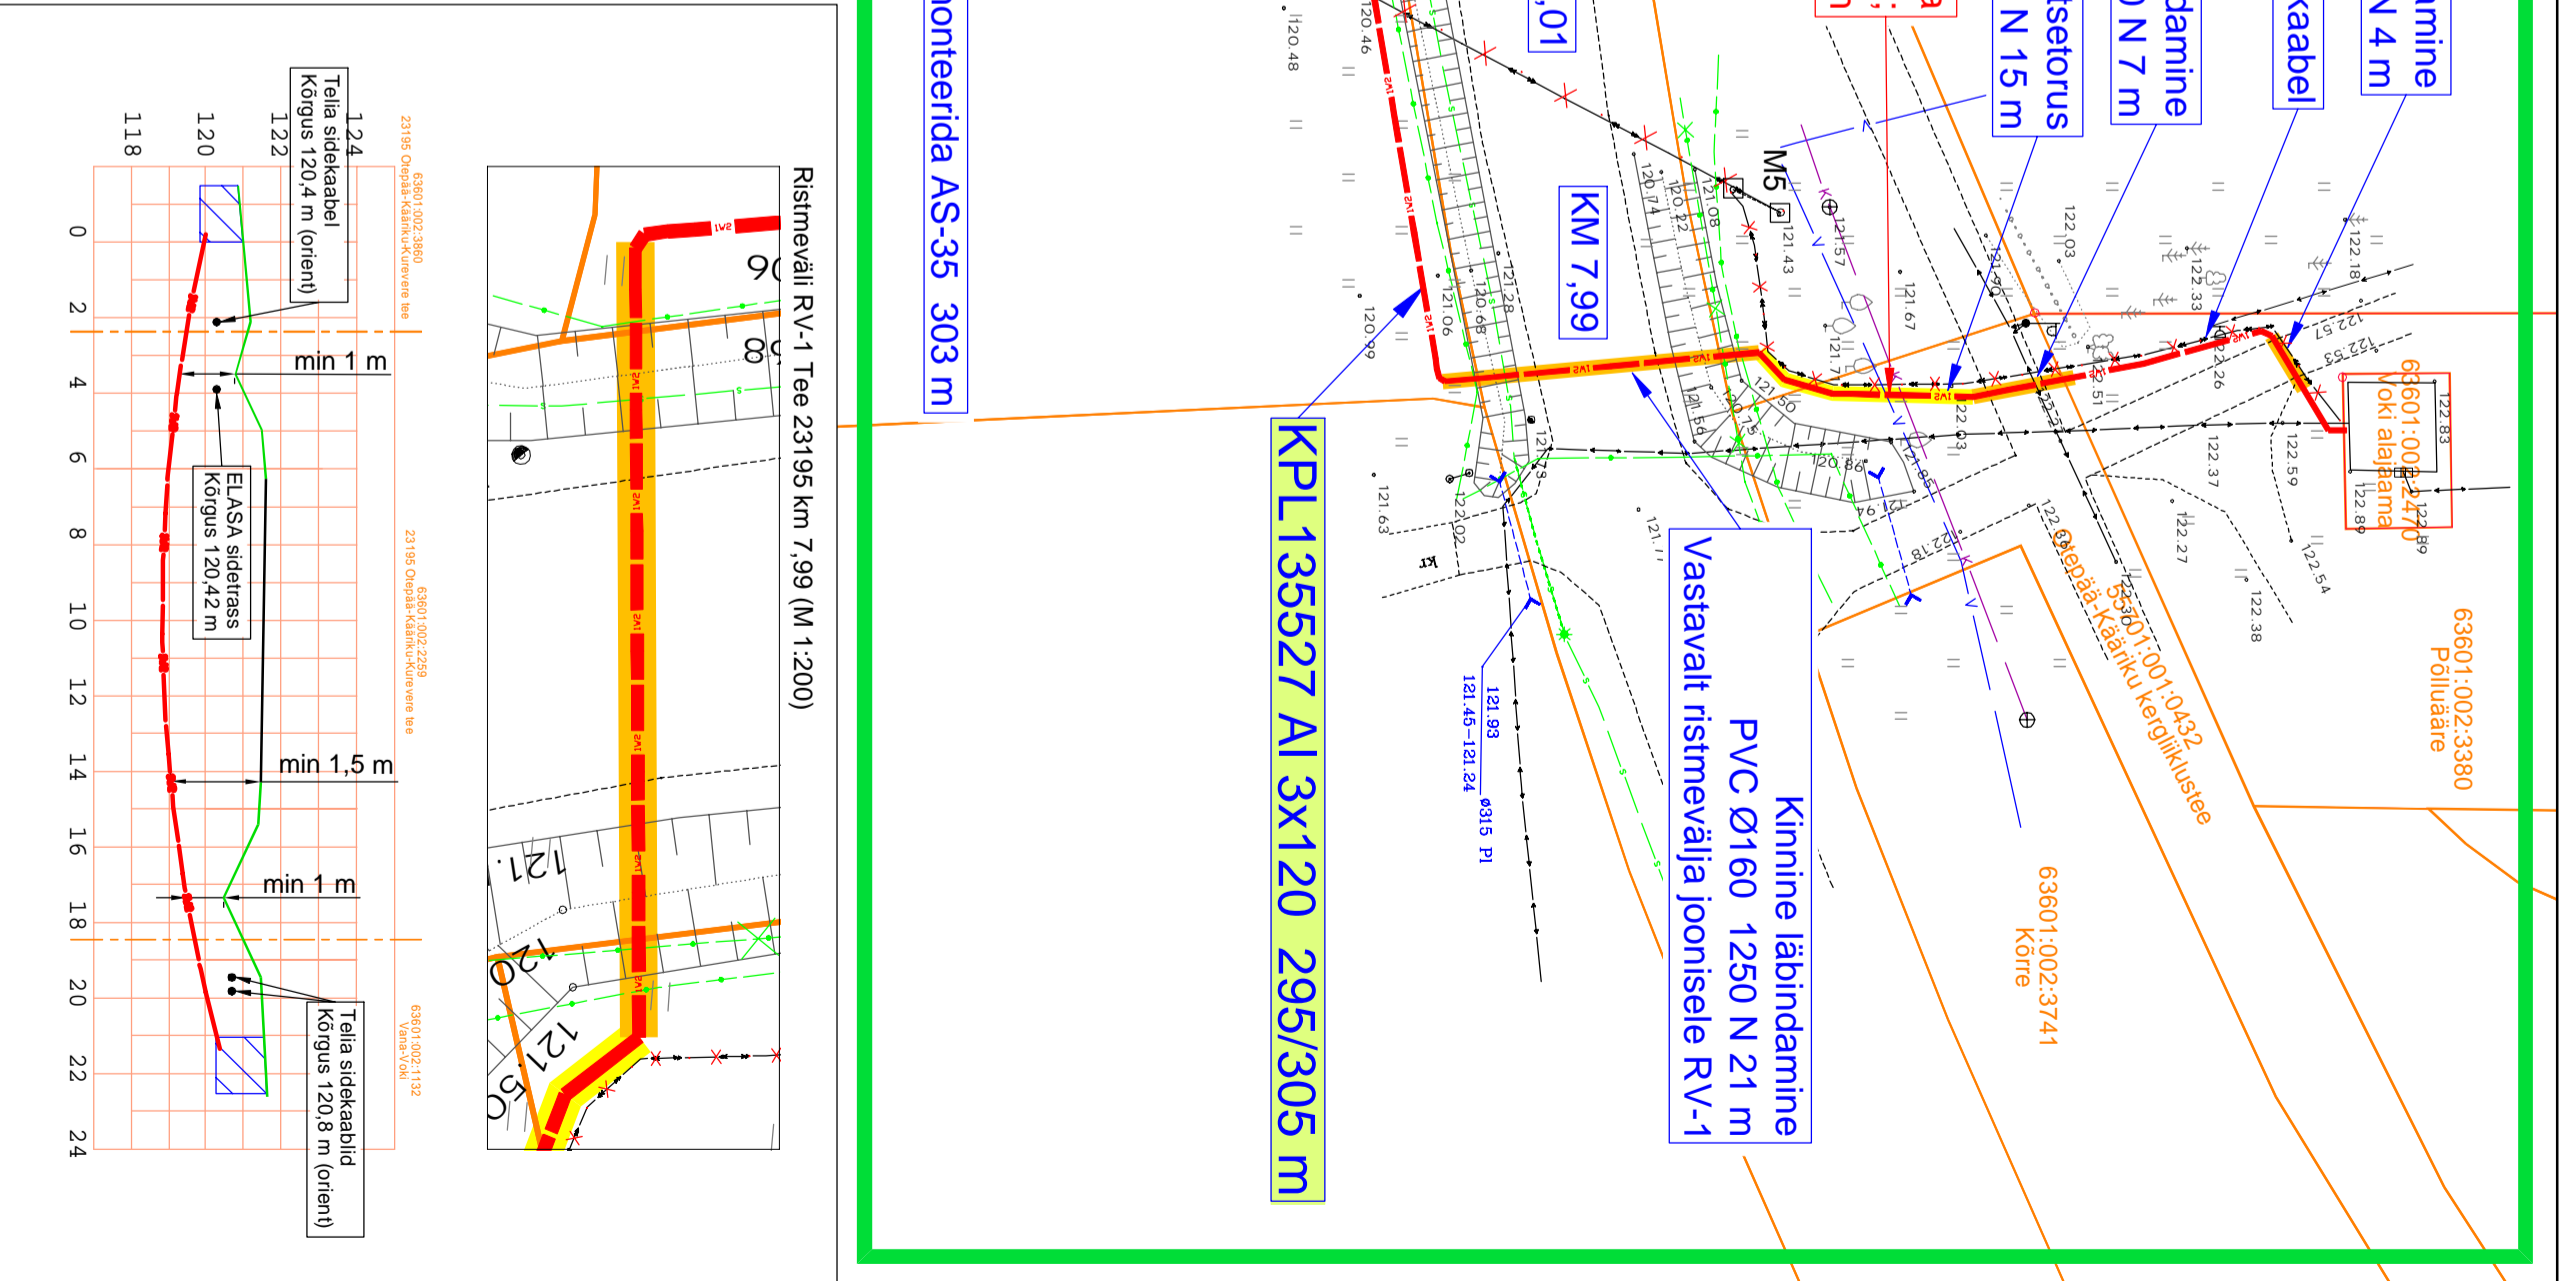

Kasutatud materjal:

1. Geolus - Leonhard Weiss OU (töö nr. GEO006_02-23) 02.2023	Kõrgused EH2000 süsteemis
--	---------------------------

Projekt: **Õiepää-Arula 10 kv fildri rekonstrueerimine Silva külas Õiepää vallas Valgamaal (III etapp)**

Joonis nr.	Taotleja
LEONHARD WEISS 1	Enfric Connect OU

Joonis nr.	Asendiplaan Vaade 1				
Projekteerimis	K Kangro	06.04.2023	372 53045971	Mobiilne	M 1:500
Kontrollis	K Kangro		372 53045971	Siniduum	
Projektiühit			4372 53045971	Kaati	1
Joonis nr.				EST	1
					2

LEONHARD WEISS OU
E-post: esoteina@leonhard-weiss.com
Tелефон: +372 601 2285
Registriteenuse number: 15065348