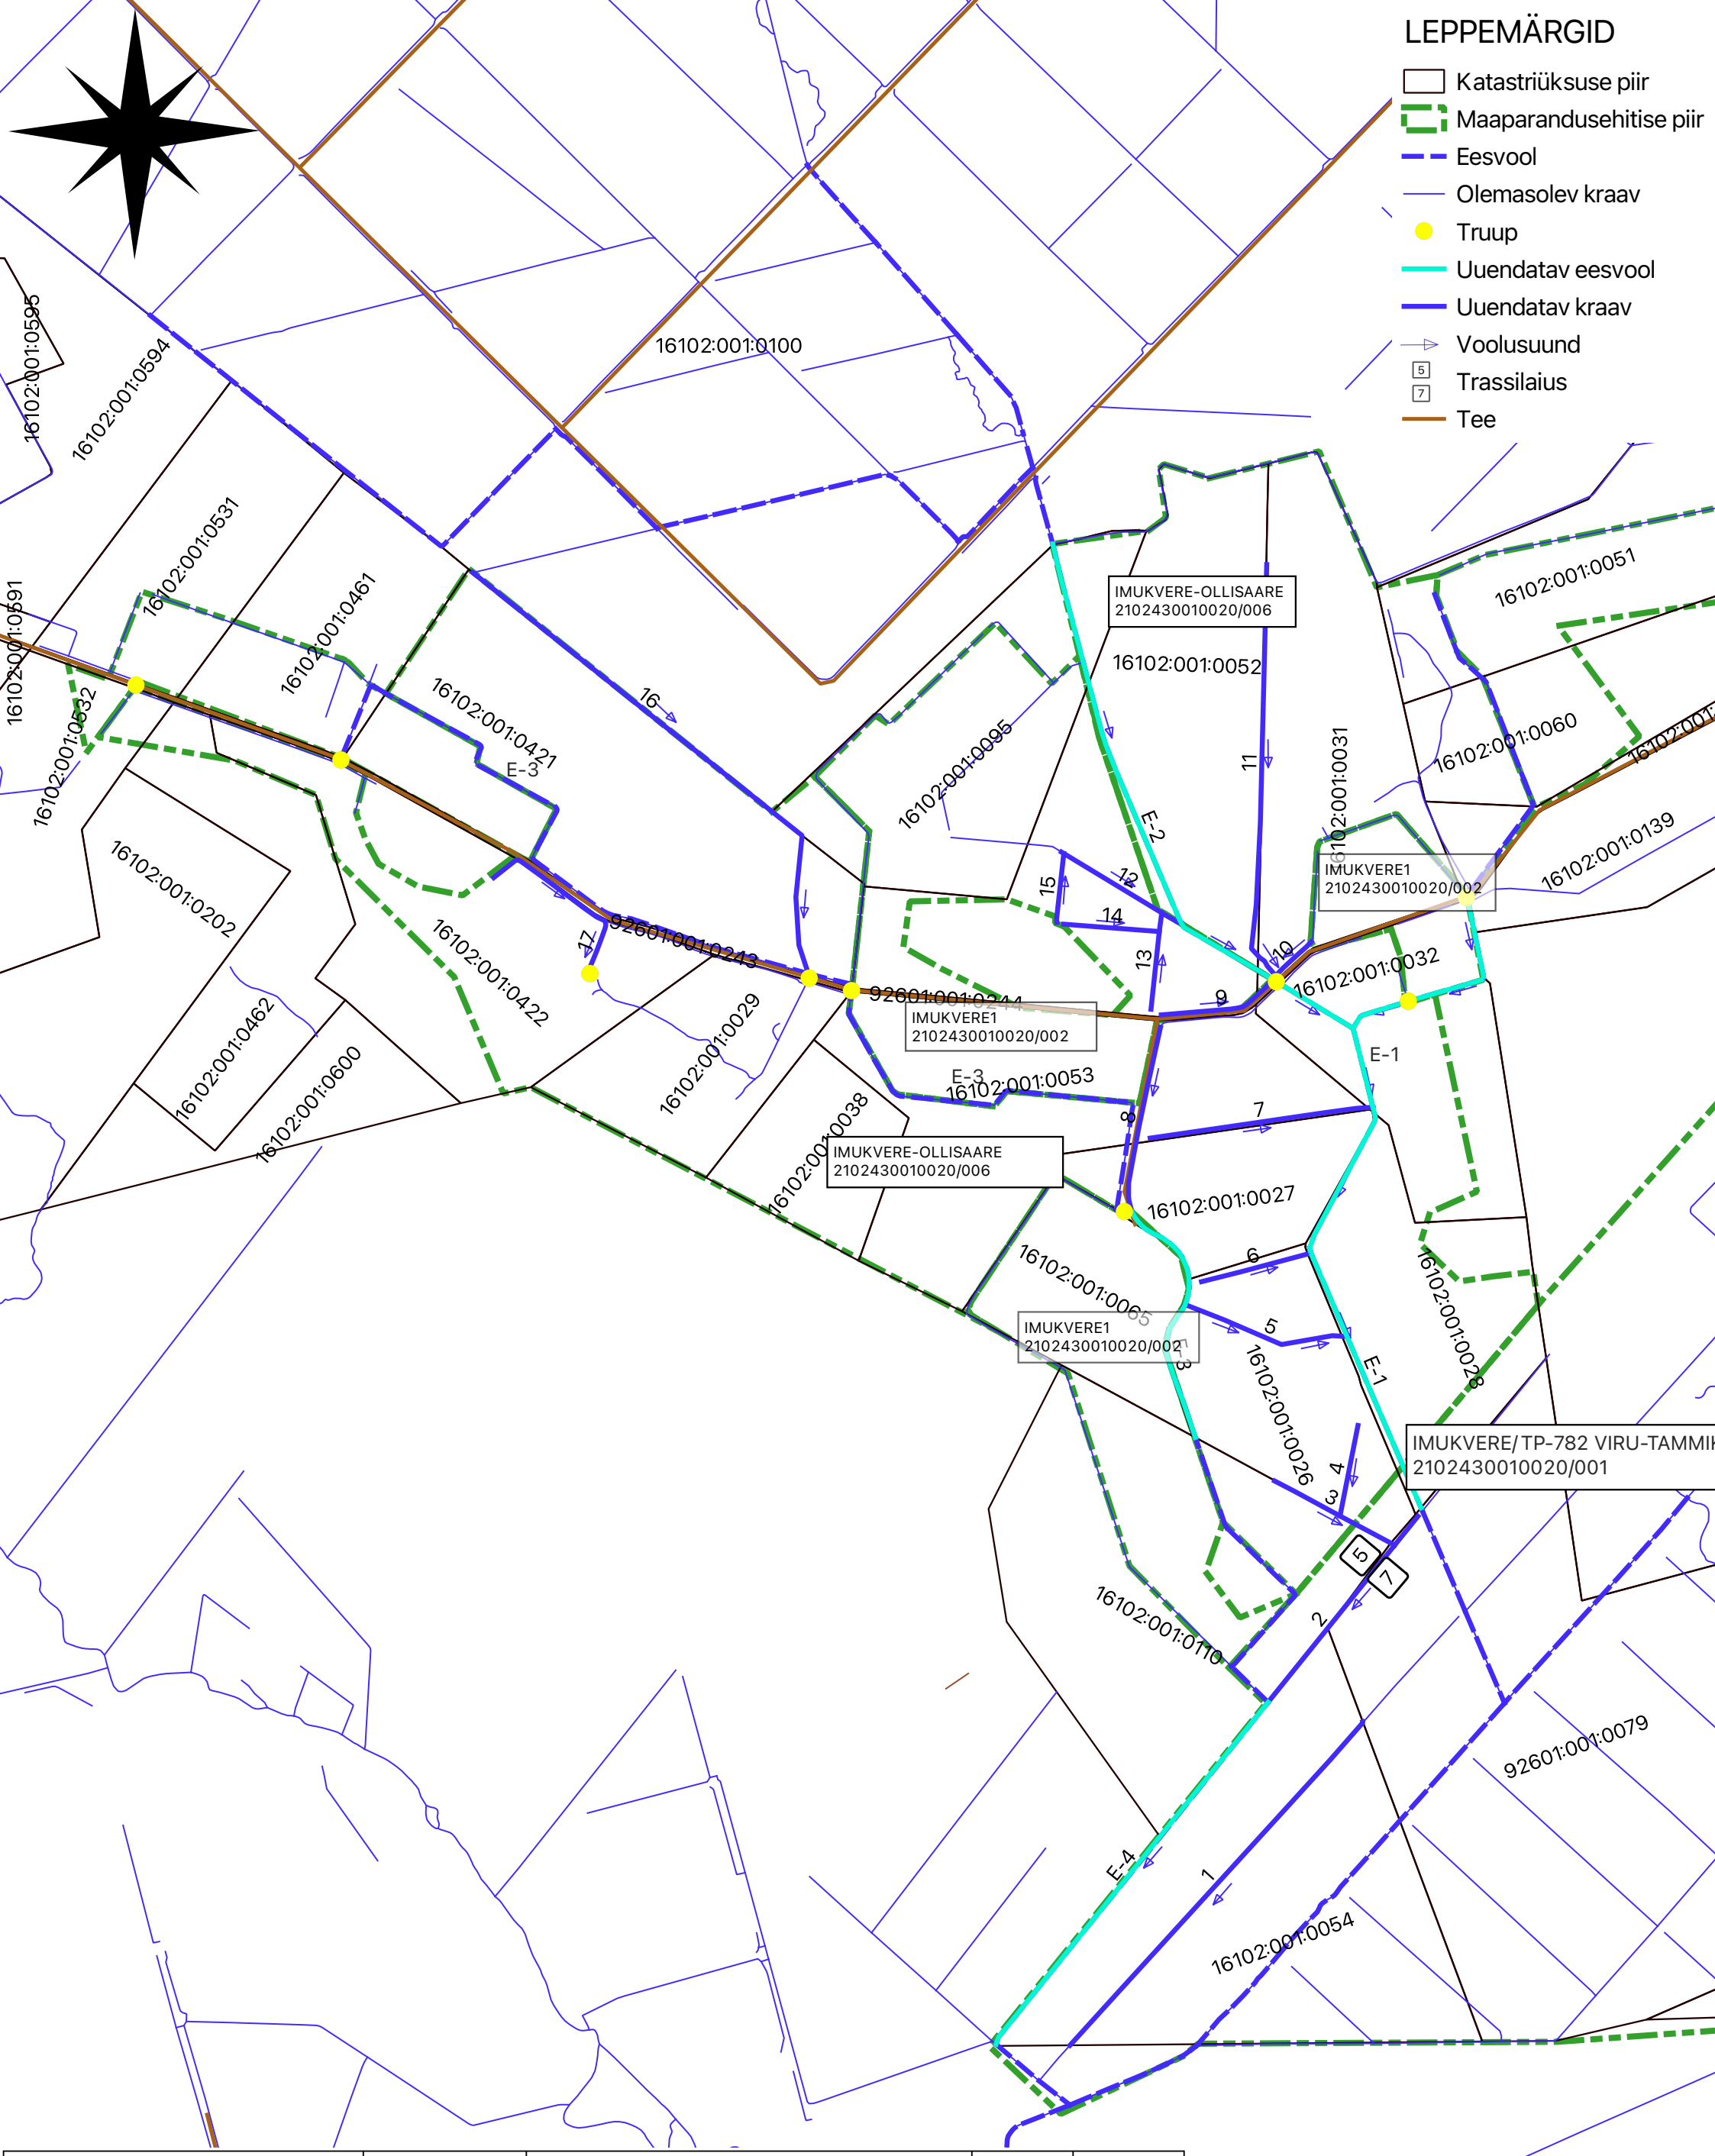

FIE Kalju Mägi (registrikood 11526484)		Objekt:	Imukvere/TP-782 Viru-Tammiku (2102430010020/001), Imukvere1 (2102430010020/002) ja Imukvere-Ollisaare (2102430010020/006) maaparandusehitiste uuendamine	Töö nr:	06-2023
				Staadium:	UTK
				Joonis:	2
Projekteeris:	Kalju Mägi	Asukoht:	Lääne-Viru maakond, Väike-Maarja vald, Imukvere küla	Mõõtkava:	1:10000
				Leht:	1
Tellija:	OÜ Artiston Kinnisvara	Joonise nimetus:	Uuendustööde kava (UTK)	Lehti:	1
				Kuupäev:	08.06.2023