


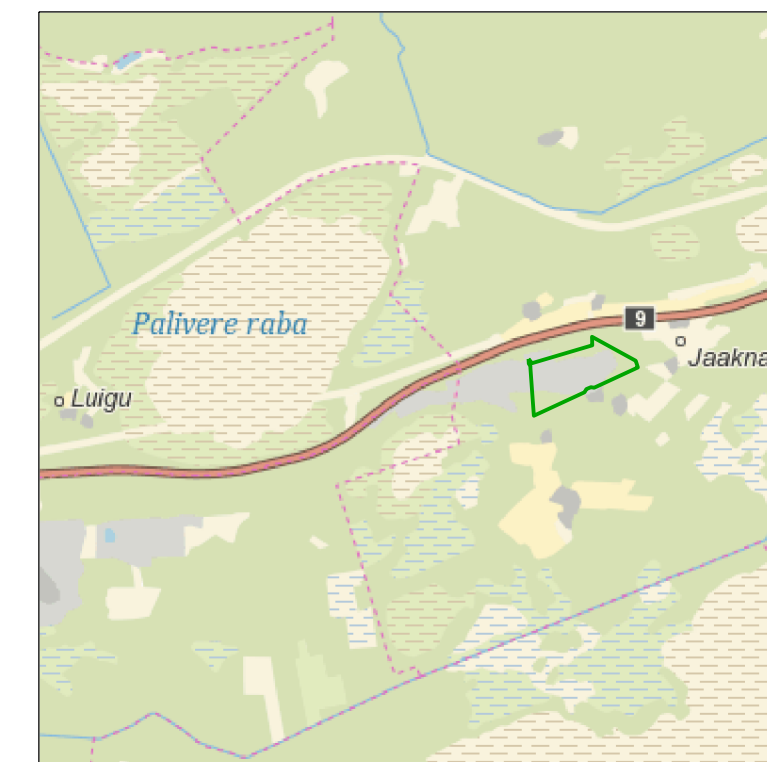


ASENDIPLAAN
M 1 : 50 000



Kaardileht nr 6224 Palivere, 6313 Märjamaa

Määraldise teenindusmaa ja korratavata ala piiripunktide koordinaadid			
Nr	X	Y	
1'	6 537 934,29	498 451,59	
2'	6 537 906,21	498 475,89	
3'	6 538 023,02	498 873,87	
4'	6 538 080,14	498 872,49	
5'	6 537 915,50	499 171,56	
6'	6 537 878,54	499 182,87	
7'	6 537 873,87	499 184,25	
8'	6 537 744,65	498 926,46	
9'	6 537 697,43	498 849,21	
10'	6 537 636,53	498 766,11	
11'	6 537 614,13	498 700,05	
12'	6 537 542,54	498 479,91	
13'	6 537 799,61	498 461,16	

Pindala 20,53 ha

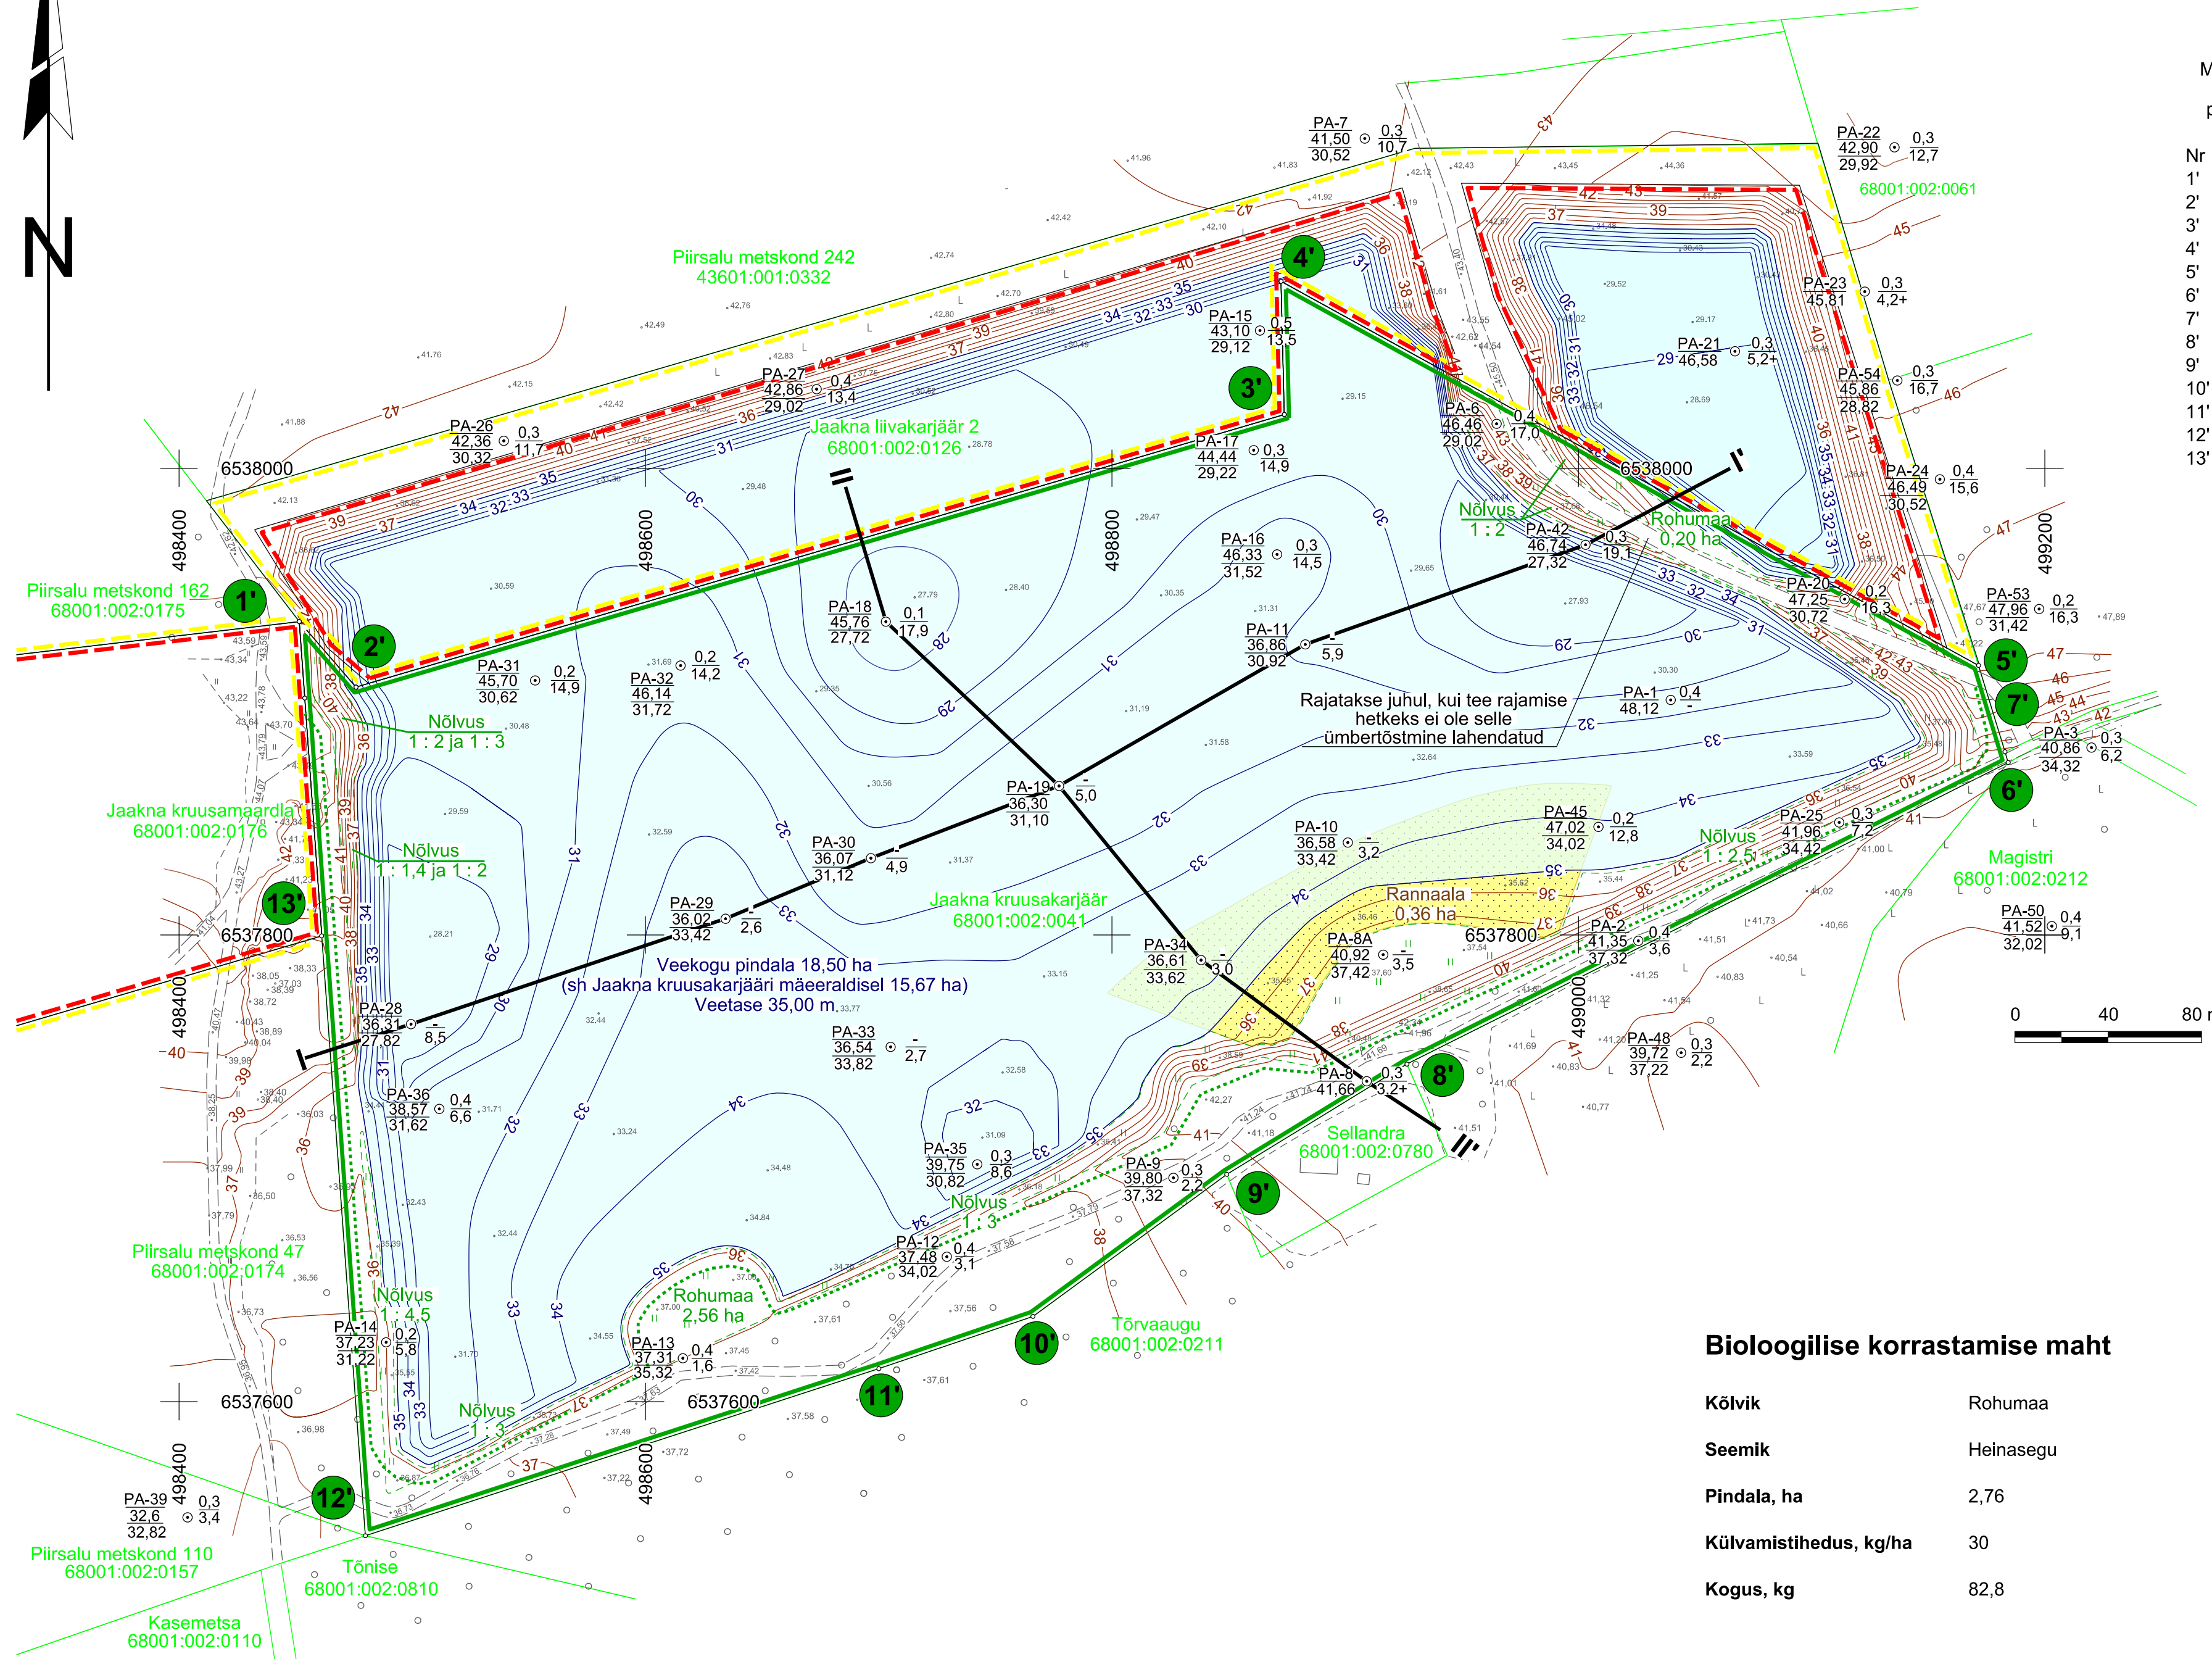

-

Märkused:

1. Koordinaadid L-Est 97 süsteemis, kõrgused EH2000 süsteemis.
2. Lähtekoordinaadid ja kõrgus: Trimble VRS Now baasjaamade võrk.
3. Asendiplaan: Maa-ameti X-GIS kaardirakendus.
4. Plaani koostamisel on kasutatud:
 - Maa-ameti väljastatud katastriüksuste piirandmeid (seisuga 15.08.2019);
 - Maa-ameti aluskaartide avalikku WMS-teenust
 - must-valge põhikaart, kitsenduste andmed, 12.09.2019);
 - Keskkonnaregistri Jaakna maardla plokkide ja mäeeraldiste piirandmeid (seisuga 16.08.2019);
 - 2016. a Jaakna kruusakarjääri kaevandamise projekti (OÜ Inseneribüroo STEIGER, töö nr 16/1720).
5. Kasutatud tarkvara: Bentley PowerCivil for Baltics V8i (litsents: 70000661800020).

Bioloogilise korrastamise maht

Kõlvik	Rohumaa
Seemik	Heinasegu
Pindala, ha	2,76
Külvamistihedus, kg/ha	30
Kogus, kg	82,8

Objekti nimetus ja aadress Jaakna kruusakarjäär Lääne-Nigula vald, Lääne maakond	Joonise sisu Korrrastatud ala plaan		Graafiline lisa 6/8 Mõõtkava 1 : 2000
 OÜ Inseneribüroo STEIGER Männiku tee 104, 11216 Tallinn Tel. 668 1011, Faks 668 1018	Koostas Kristel Veersalu Kinnitas Erki Vaguri	Kuupäev 27.04.2020 Töö nr 19/2689	