
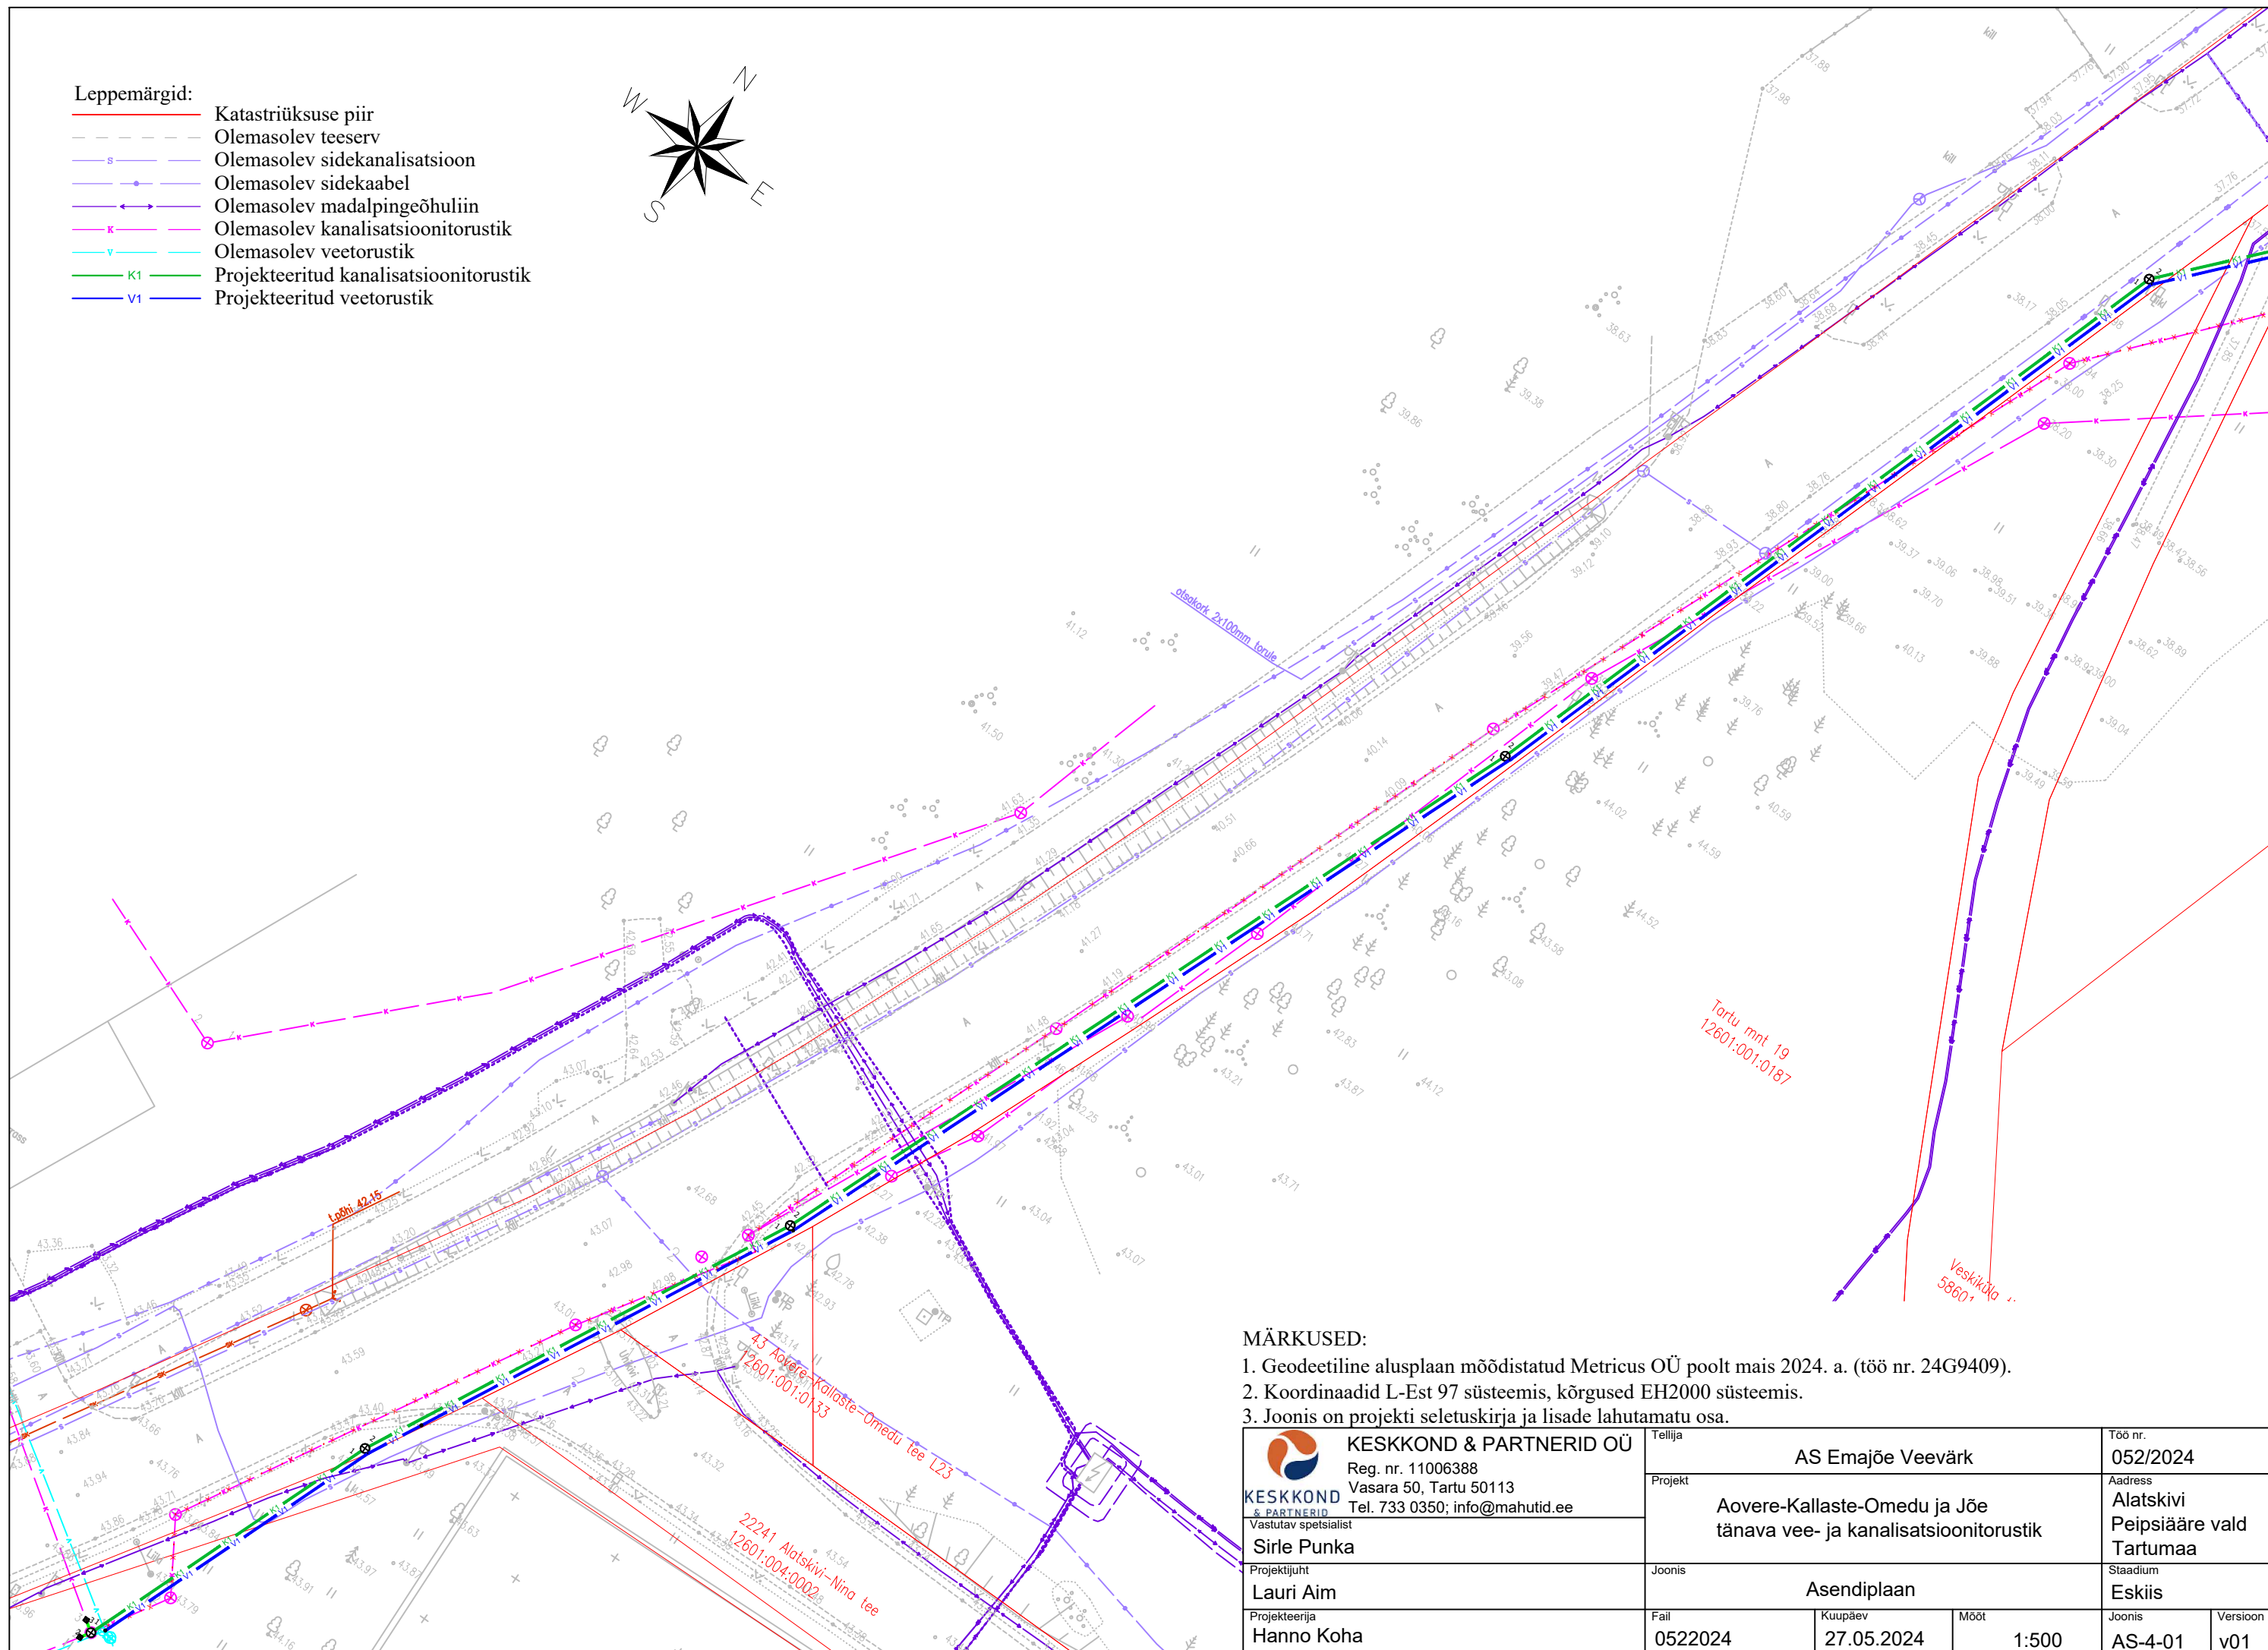


Leppemärgid:

- Katastriüksuse piir
- Olemasolev teeserv
- Olemasolev sidekanalisatsioon
- Olemasolev sidekaabel
- Olemasolev madalpingeõhuliin
- Olemasolev kanalisatsioonitorustik
- Olemasolev veetorustik
- Projekteeritud kanalisatsioonitorustik
- Projekteeritud veetorustik

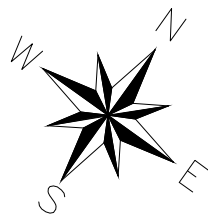

MÄRKUSED:

1. Geodeetiline alusplaan mõeldistatud Metricus OÜ poolt mais 2024. a. (töö nr. 24G9409).
2. Koordinaadid L-Est 97 süsteemis, kõrgused EH2000 süsteemis.
3. Joonis on projekti seletuskirja ja lisade lahutamatu osa.

 <b>KESKKOND &amp; PARTNERID OÜ</b> Reg. nr. 11006388 Vasara 50, Tartu 50113 Tel. 733 0350; info@mahutid.ee Vastutav spetsialist <b>Sirle Punka</b>	Teilija		<b>AS Emajõe Veevõrk</b>		Töö nr.	<b>052/2024</b>
	Projekt		<b>Aovere-Kallaste-Omedu ja Jõe tänava vee- ja kanalisatsioonitorustik</b>		Address	<b>Alatskivi Peipsiääre vald Tartumaa</b>
Projekti juht	Joonis		<b>Asendiplaan</b>		Stadium	<b>Eskiis</b>
Projekteerija	Fail	Kuupäev	Mõõt	Joonis	Versioon	
<b>Hanno Koha</b>	<b>0522024</b>	<b>27.05.2024</b>	<b>1:500</b>	<b>AS-4-01</b>	<b>v01</b>	