


Toru paigaldamine maantee alas
18125 Erastvere-Ridali tee 1,83 km-l

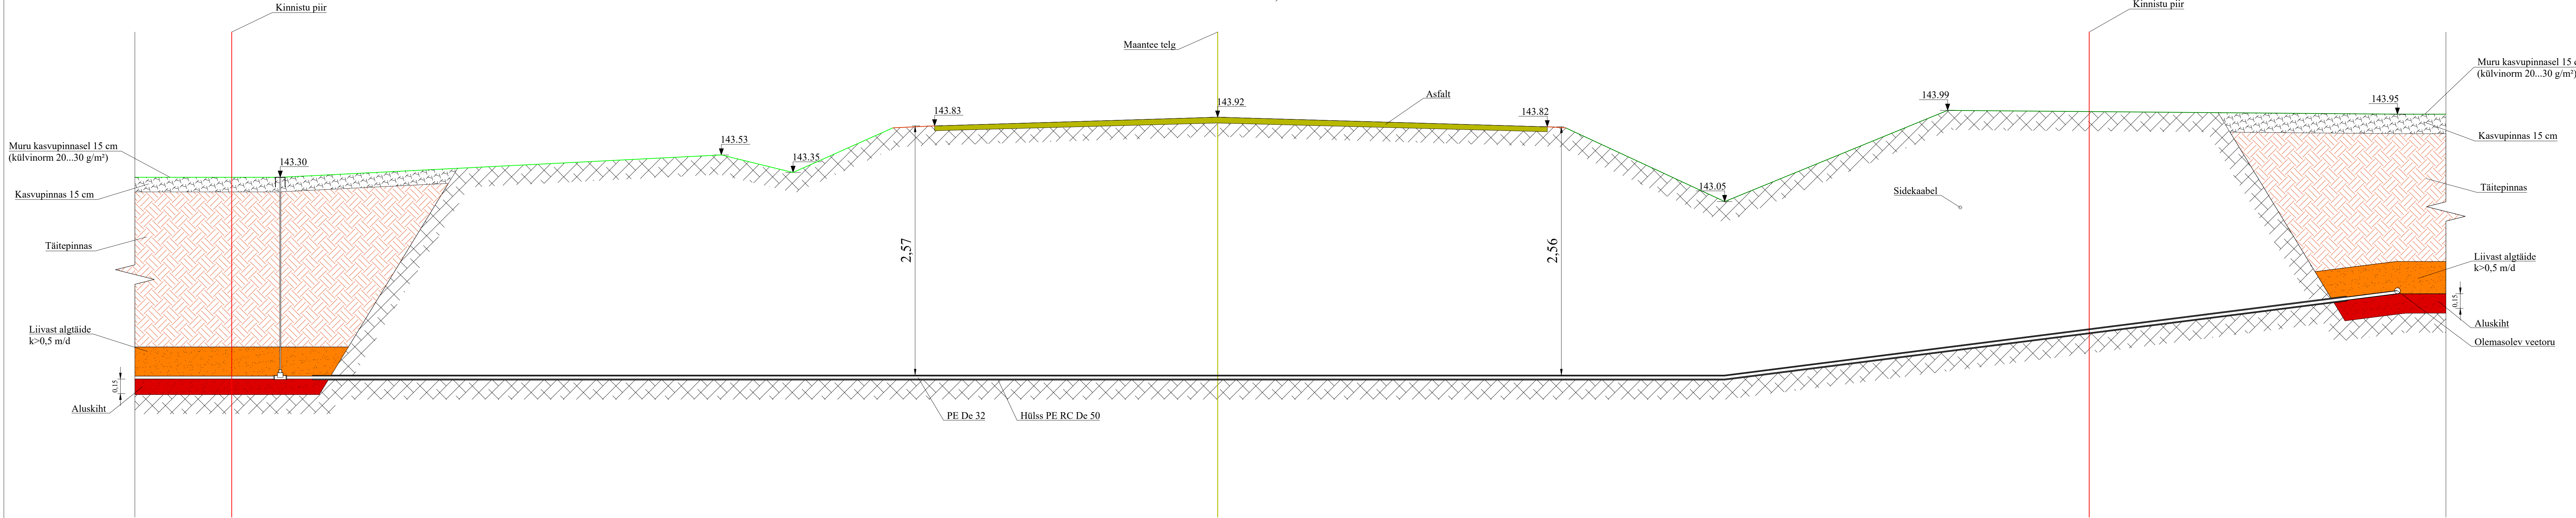

- MÄRKUSED:
- Joonis on projekti seletuskirja ja lisade lahutamatu osa.
 - Ühikuta mõõdud on meetrites.
 - Kõrgused on EH2000 süsteemis.

 KESKKOND & PARTNERID OÜ Reg. nr. 11006388 Vasara 50, Tartu 50113 Tel. 733 0350; info@mahutid.ee Lauri Aim Projektijuh Lauri Aim Projekteerija Kaspar Kala	Tellija Annika Schmeiman		Töö nr:	027/2025
	Projekt Suvila kinnistu veetorustik		Suvila Erastvere küla Kanepi vald Põlvamaa	
	Joonis MNT ristlõige		Staadium Põhiprojekt	
	Faill 0272025_PP	Kuupäev 21.04.2025	Moot 1:25	Joonis VK-6-05