


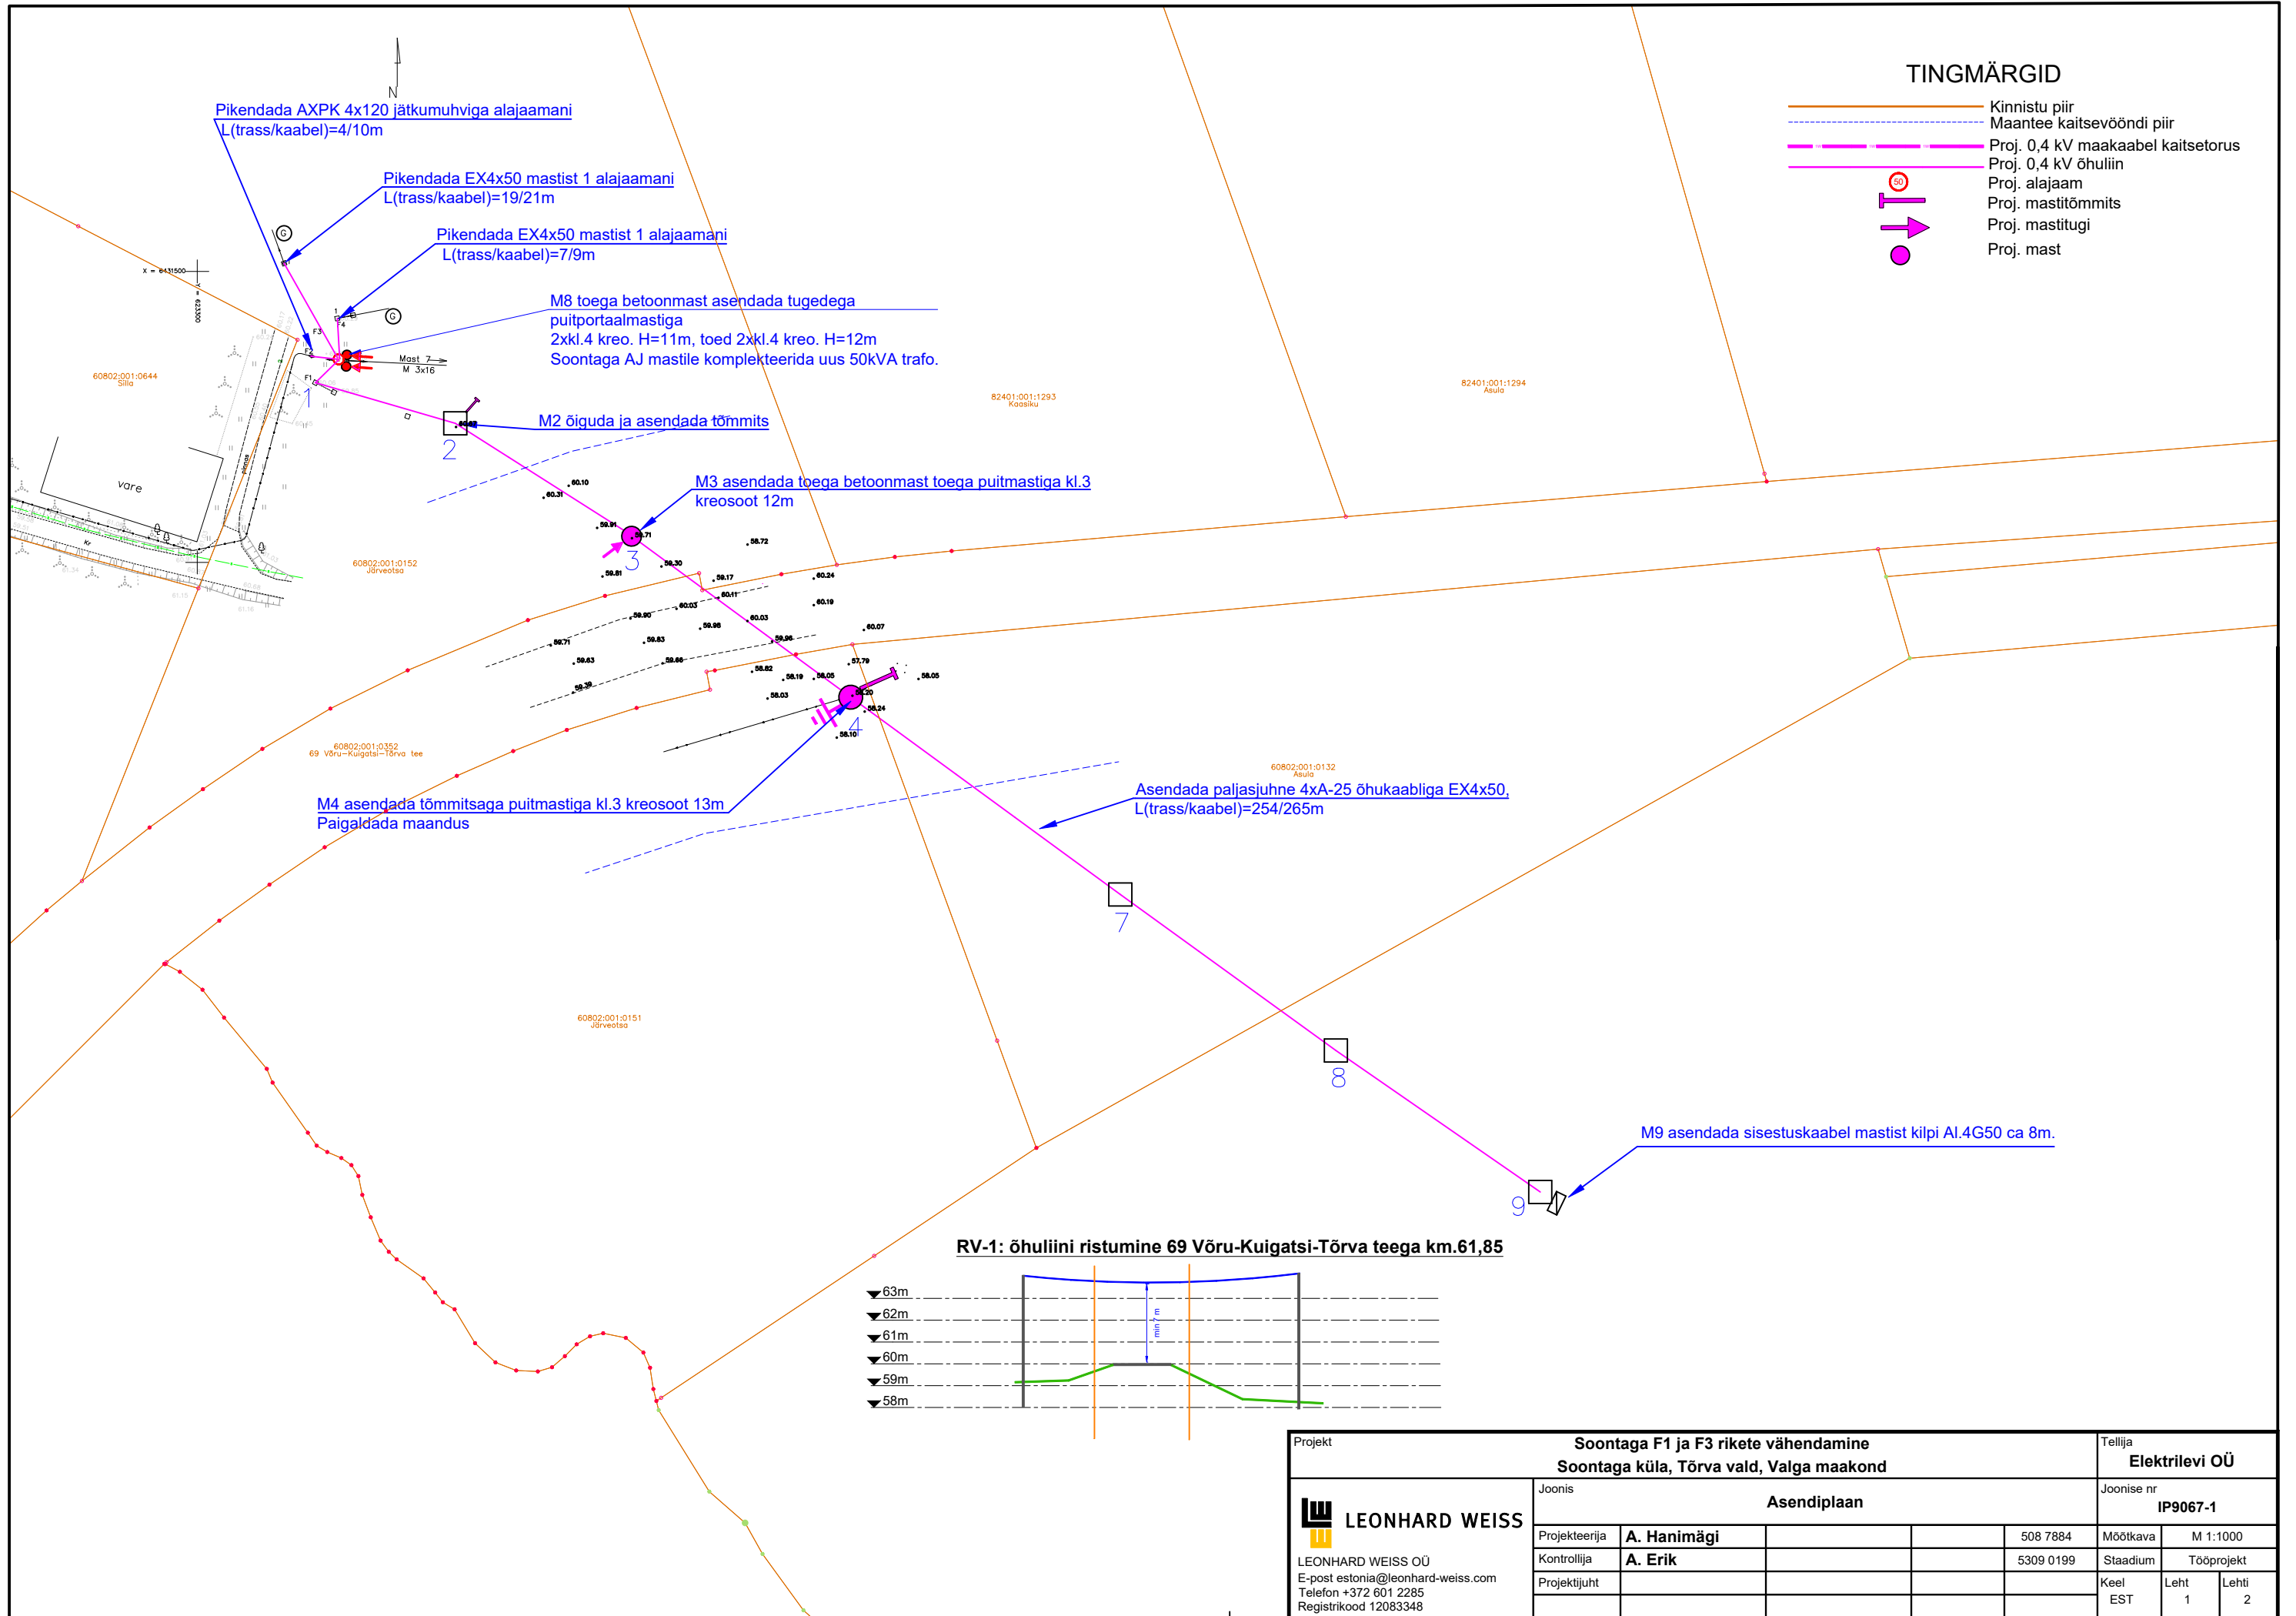

TINGMÄRGID

Kinnistu piir

Maantee kaitsevööndi piir

Proj. 0,4 kV maakaabel kaitsetorus

Proj. 0,4 kV õhuliin


Proj. alajaam

Proj. mastitõmmit

Proj. mastitugi

Proj. mast

RV-1: õhuliini ristumine 69 Võru-Kuigatsi-Tõrva teega km.61,85

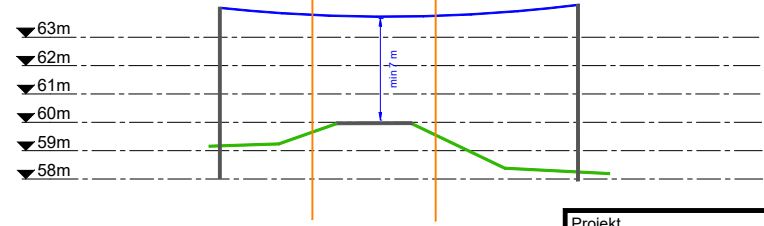

Projekt				Soontaga F1 ja F3 rikete vähendamine Soontaga küla, Tõrva vald, Valga maakond				Tellija Elektrilevi OÜ			
LEONHARD WEISS LEONHARD WEISS OÜ E-post estonia@leonhard-weiss.com Telefon +372 601 2285 Registrikood 12083348				Joonis				Joonise nr			
				Asendiplaan				IP9067-1			
				Projekteerija	A. Hanimägi			508 7884	Mõõtka	M 1:1000	
				Kontrollija	A. Erik			5309 0199	Staadium	Tööprojekt	
				Projekti juht					Keel	Leht	Lehti
									EST	1	2