


## Ristumine põhimaantee Jõhvi - Tartu - Valga (tee nr 3) km-l 126.679

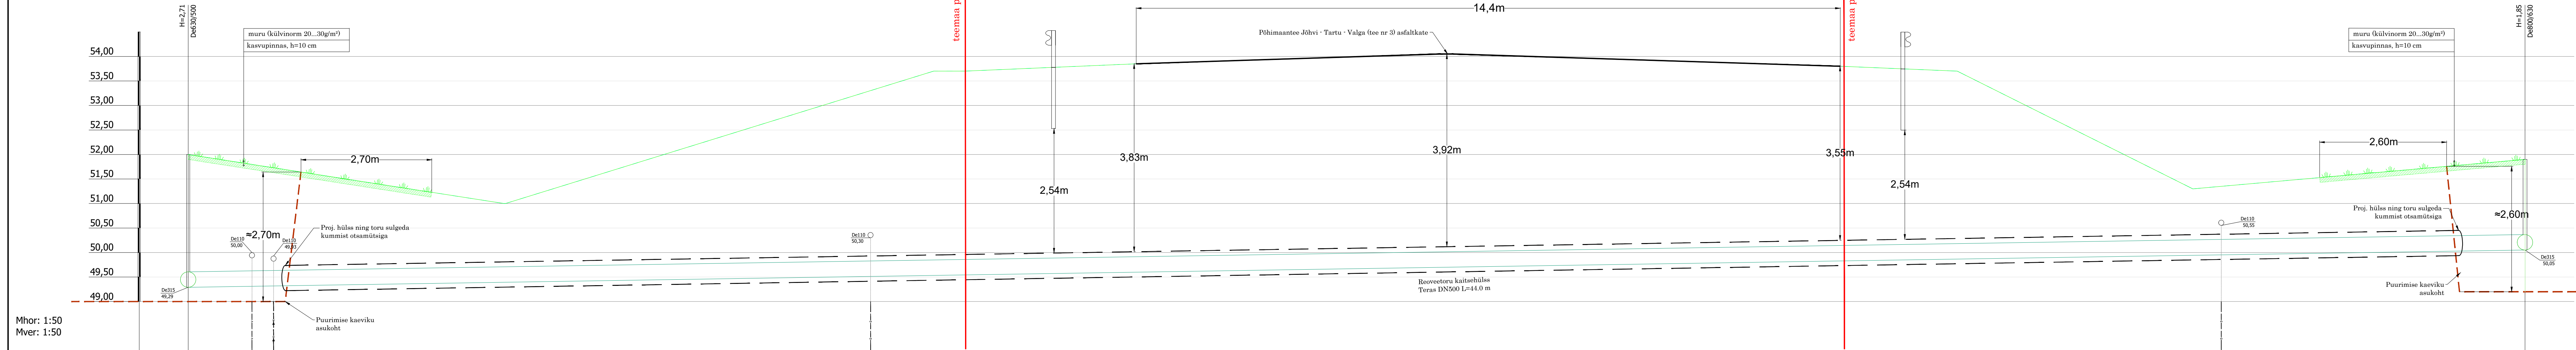

KAEVU TÄHIS	K-9		K-10
OLEMASOLEVA MAAPINNA KÕRGUS (m ABS)	52,00		51,90
PROJEKTEERITUD MAAPINNA KÕRGUS (m ABS)	52,00		51,90
TORU PÕHJA KÕRGUS (m ABS)	49,29		50,05
TORU RAJAMISSÜGAVUS	2,71		1,85
LANG	0,016		47,7m
TORU MATERJAL		PP SN8 De315 - 47,7m	
VAHEKAUGUSED (m)		47,7	
SIRGESTATUD TRASSI PLAAN			

Märkused

1. Torustike asukoht vt joonis VKV-4-02
2. Tingmärgid vt joonis VKV-4-01
3. Ehituskaeviku tüüpristlõiked vt joonis VKV-6-01

[illegible]