

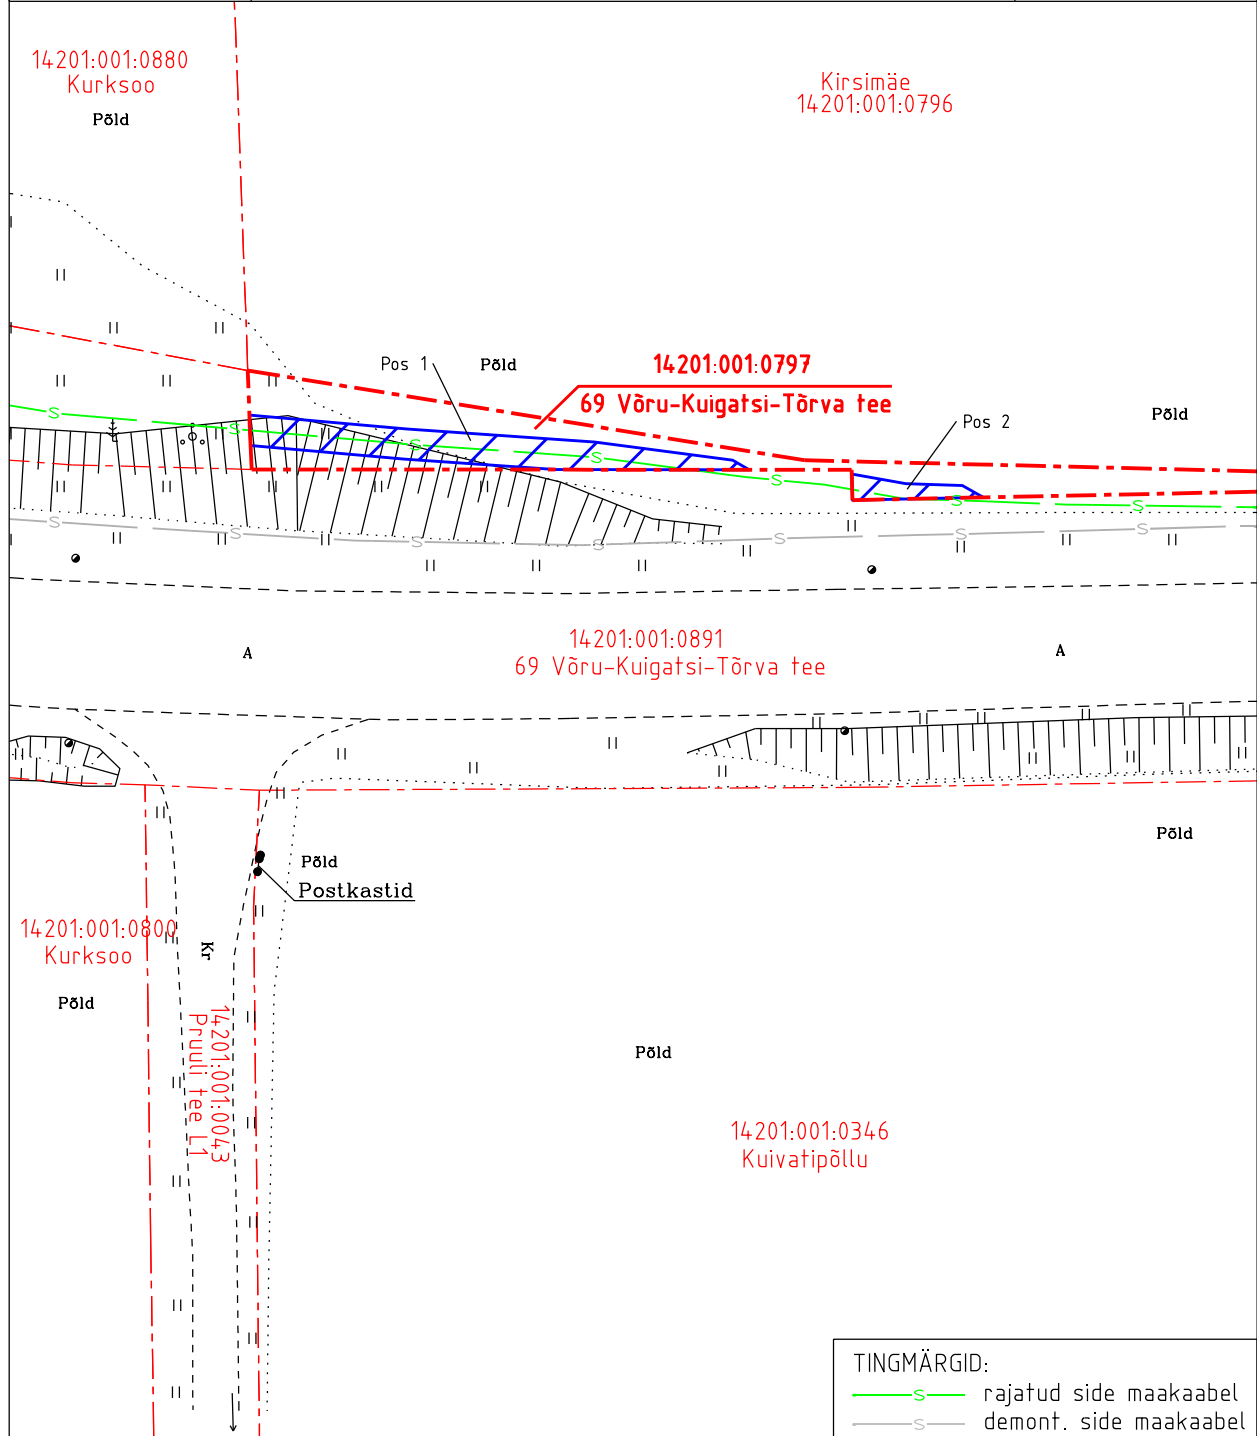
Isikliku kasutusõiguse ala plaan




Kinnistu nimi: 69 Võru-Kuigatsi-Tõrva tee (KV109839)



Katastritunnus: 14201:001:0797

Asukoht: Lümatu küla, Antsla vald, Võru maakond

IKÕ ala pos nr	Asukoht riigitee suhtes (lõigu algus ja lõpp km)	Ala pindala (m ²)
1	kulgemine km'l 22,26-22,29	57
2	kulgemine km'l 22,24-22,25	9



-  Koormatava ala pindala kokku 66 m²
-  Koormatava katastriüksuse piir
-  Katastriüksuste piirid

TINGMÄRGID:
 rajatud side maakaabel
 demont. side maakaabel

Plaan 5-1
 M 1:500

Koostaja:
 OÜ Kirjanurk