KOHTLA-JÄRVE LINNA JÄRVE LINNAOSAS EHITAJATE TN 39 KINNISASJA jA LÄHIALA DETAILPLANEERING
OLEMASOLEV OLUKORD

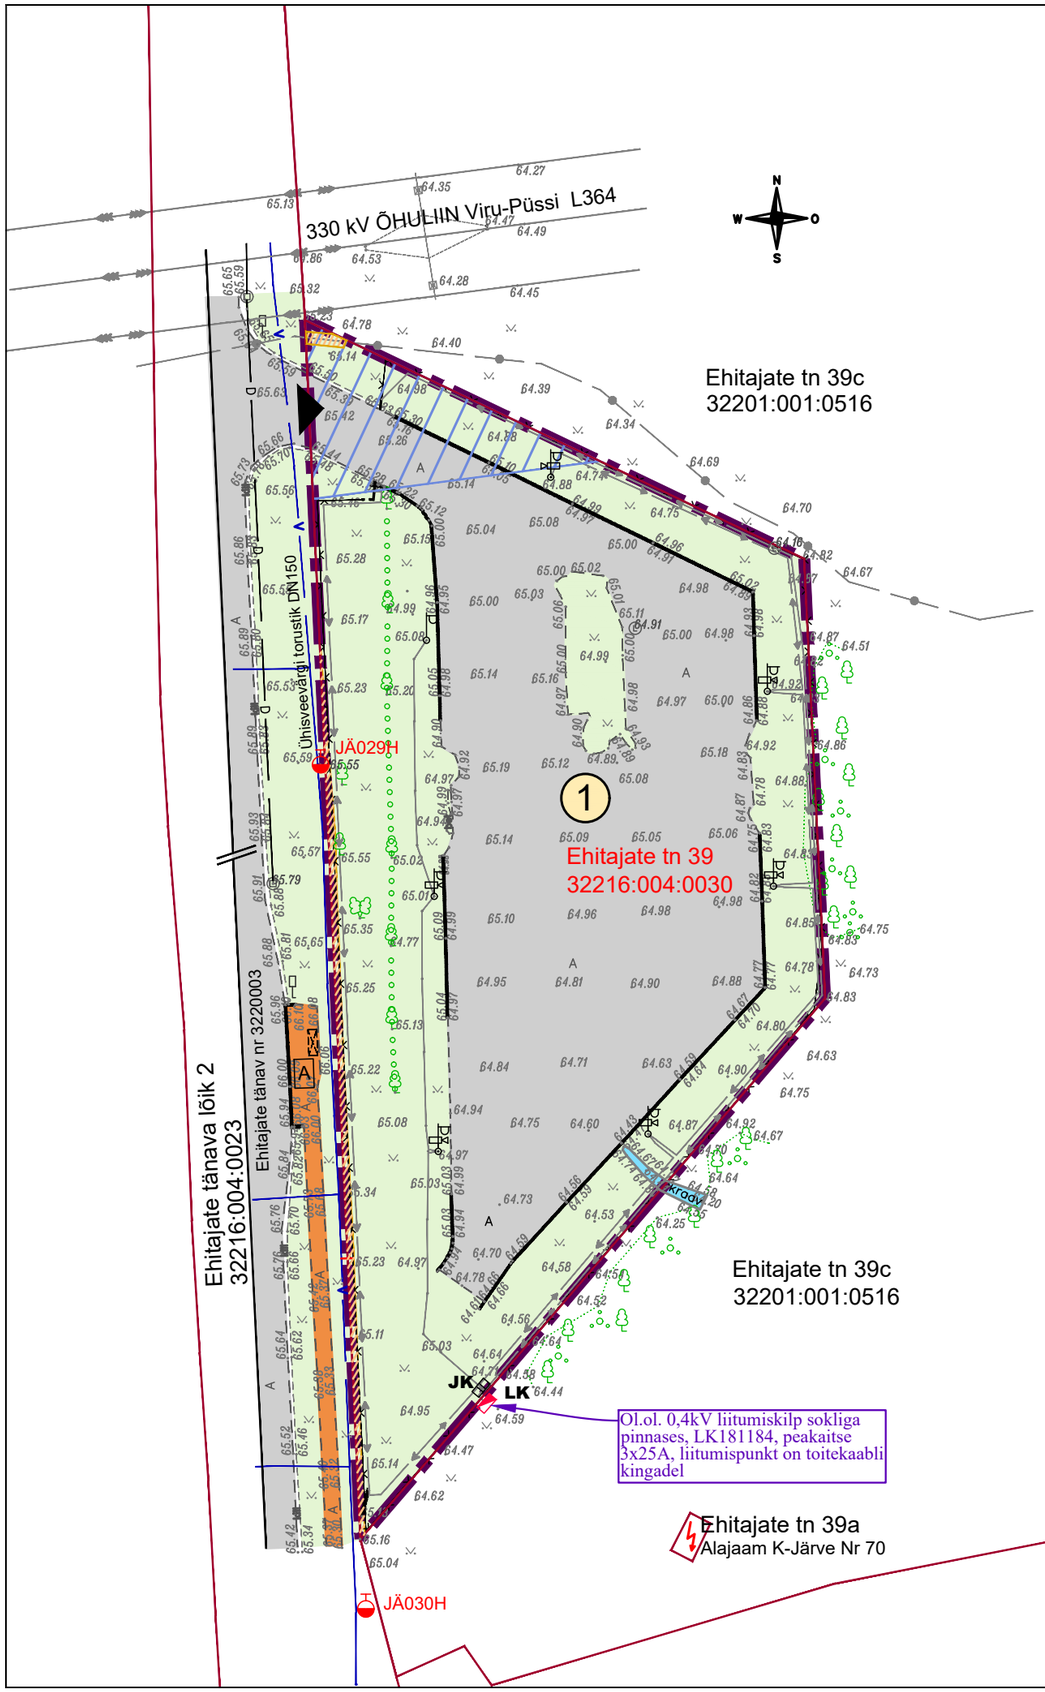

LEPPEMÄRGID

- Planeeritava ala piir
- Olemasoleva katastriüksuse piir
- Olemasoleva asfaltkatte serv
- Ol.ol. kruuskattega teed ja alad
- Ol.ol. aarekivi
- Ol.ol. piirded (võrkaed)
- Ol.ol. puu /puuderida
- Ol.ol. asfaltkattega sõiduteed ja parkimisalad
- Ol.ol. jalg- ja jalgrattatee (kergliiklustee)
- Ol.ol.330 kV elektriliini kaitsevöönd /servituudiala (40 m keskelt)
- Ol.ol. tehnovõrgu kaitsevöönd/servituudiala
- Ol.ol. haljasala maa

- 330kV — Ol.ol. 330 kV kõrgepingeõhuliin
- Ol.ol. madalpinge maakaabel
- V — Ol.ol. ühisveevärgi torustik
- Ol.ol. side maakaabel
- D — Ol.ol. drenaažitorustik
- kraav — Ol.ol. kraav
- Ol.ol. elektrikilp (liitumiskilp LK)
- Ol.ol. elektrikilp (jaotuskilp JK)
- Olemasolev tuletõrjehüdrant
- Ol.ol. valgustusmast
- Ol.ol. videokaamera
- Ol.ol. liiklusmärk
- A — Ol.ol. bussipeatus
- OL.ol. juurdepääs krundile
- 1 — KRUNDI POSITSIOONI NUMBER

Märkused:

1.Geo-aluse koostas OÜ Ida-Viru GEO seisuga 11.04.2023, töö nr 2629-03-23.

2.Mõõdistus on teostatud L-EST 97 koordinaatsüsteemis. Kõrgused EH2000 süsteemis.

INARI WORKS OÜ
Narva mnt 82/10 41536 Jõhvi
tel 508 4110 galina.neiken@gmail.com
Reg.kood 12110395
EEP003554

Objekti asukoht: Kohtla-Jarve linn, Järve linnaosa, Ida-Viru maakond

Tellija ja korraldaja:	Kohtla-Järve Linnavalitsus			
Objekt:	Kohtla-Järve linna Järve linnaosas Ehitajate tn 39 kinnisasja ja lähiala detailplaneering			Mõõtkava: 1:1 000
Joonis:	OLEMASOLEV OLUKORD			Joonise nr: 1
Koostaja:	Galina Neiken	Vastutav isik:	Tatiana Zhuravleva	Töö nr: DP 85-24
Huvitatud isik:	OÜ Klarias Compani		volitatud arhitekt, tase 7	Kuupäev: 13.03.2025