


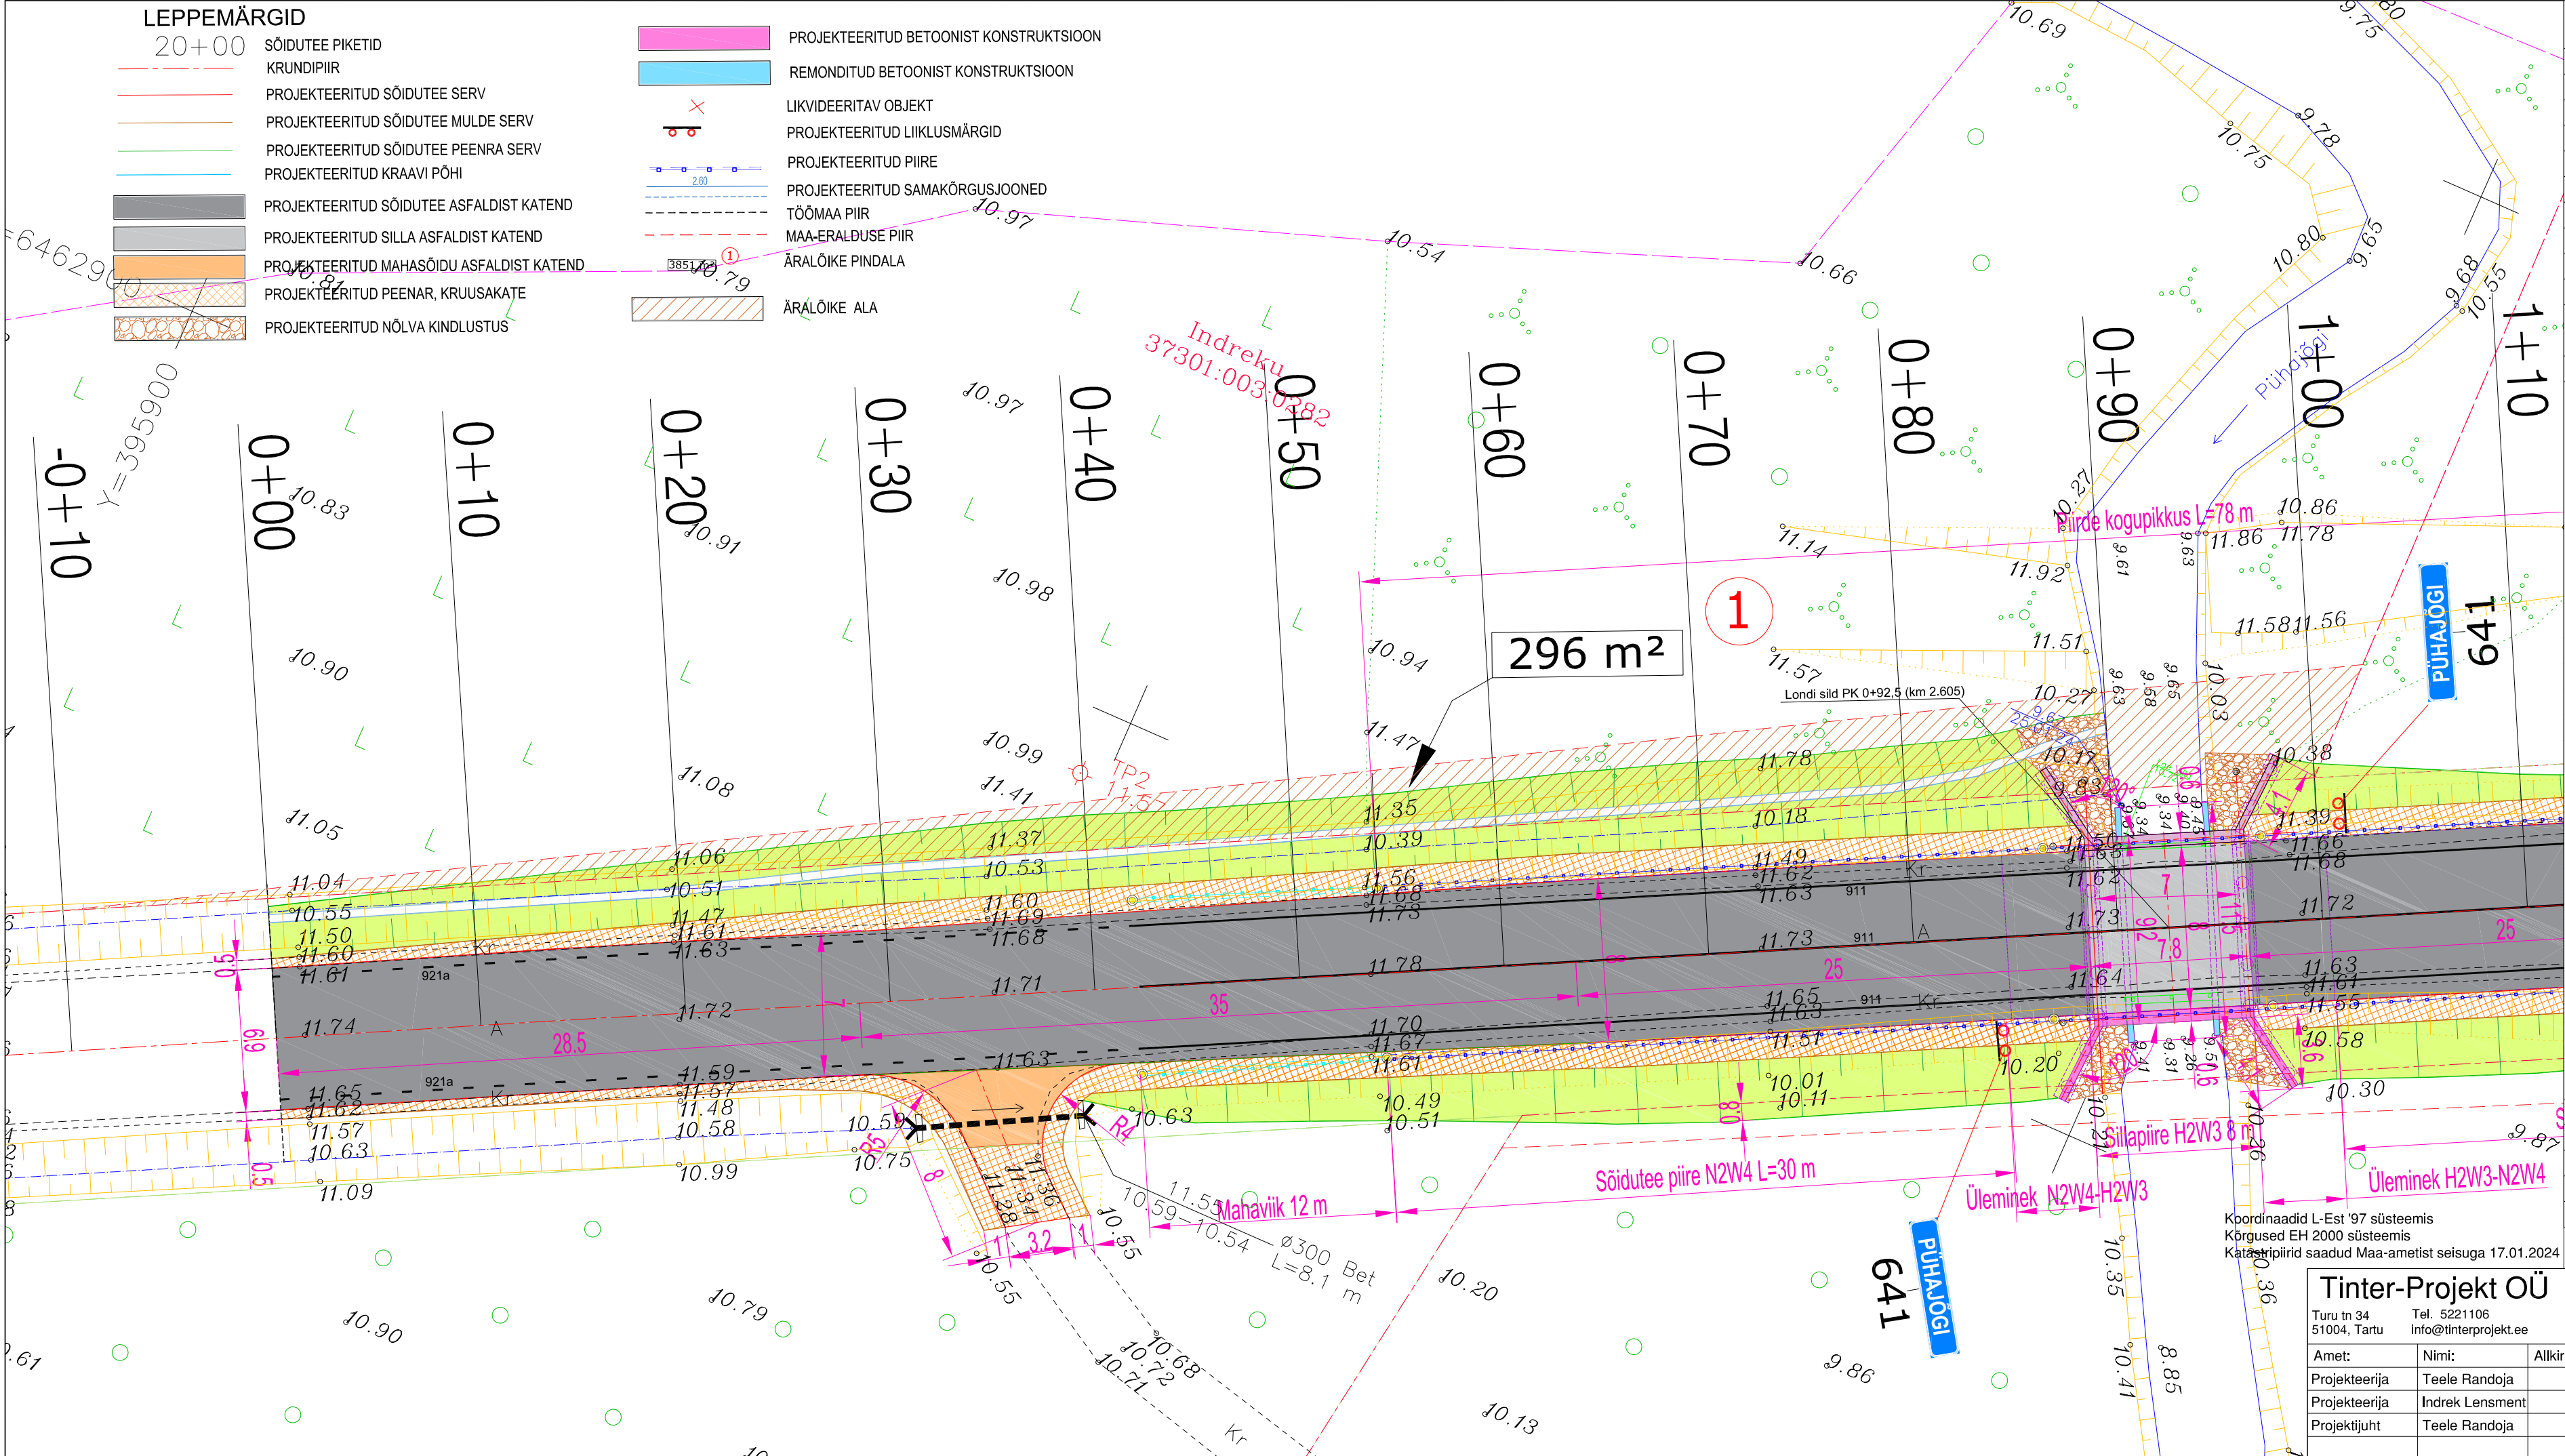

KATASTRİÜKSUSE ANDMED:				
Positsiooni number:		1		
Katastriüksuse nimi/aadress:		Indreku		
Katastriüksuse tunnus:		37301:003:0282		
Katastriüksuse pindala:		148603 m²		
Äralõike pindala:		296 m²		
Maaomanike nimed:				
Nimi:		Nimi:		Nimi:
Maaomanike kontaktandmed: (telefon, e-mail, aadress):				
Kooskõlastuse tekst:				
Krunsti piiril planeeritavad ehitustööd:				
● Silla ehitamine ● Silla pealesõidu ehitamine ● Kraavi kaevamine ● Kraavi puhastamine ● Võsa ja puude mahavõtmine				
Kooskõlastatud ja nõus tee ehitamise töödega.				
Kooskõlastaja nimi /allkiri / kuupäev				
Töö nimetus: Saare maakond, Saaremaa vald, Käesla küla Riigimaantee nr. 21112 Käesla-Karala-Loona km 2,605 asuv Londi (1057) sild				
Töö Tellija: Transpordiamet				
Joonise nimetus: Krunstijaotuskava				
Amet:		Nimi:	Allkiri:	
Projekteerija		Teele Randoja		
Projekteerija		Indrek Lensment		
Projektijuht		Teele Randoja		
Kuupäev:	Joonise number:	Staadium:	Mõõtkava:	Töö nr:
25.07.24	1.1	PP	1:500	65-23-TP

Tinter-Projekt OÜ

Turu tn 34
51004, Tartu

Tel. 5221106
Info@tinterprojekt.ee

Koordinaadid L-Est '97 süsteemis
Kõrgused EH 2000 süsteemis
Katastri piirid saadud Maa-ametist seisuga 17.01.2024

TINTER-PROJECT