


Mäeeraldise ja mäeeraldise teenindusmaa piiripunktide koordinaadid

Nr	X	Y
1	6 489 869.93	661 375.02
2	6 489 873.00	661 385.91
3	6 489 947.00	661 653.99
4	6 489 570.00	661 685.01
5	6 489 404.00	661 712.01
6	6 489 398.00	661 749.00
7	6 489 394.10	661 834.89
8	6 489 130.10	661 852.71
9	6 489 063.77	661 789.38
10	6 489 165.20	661 609.50
11	6 489 794.01	661 370.46

Pindala 20.61 ha

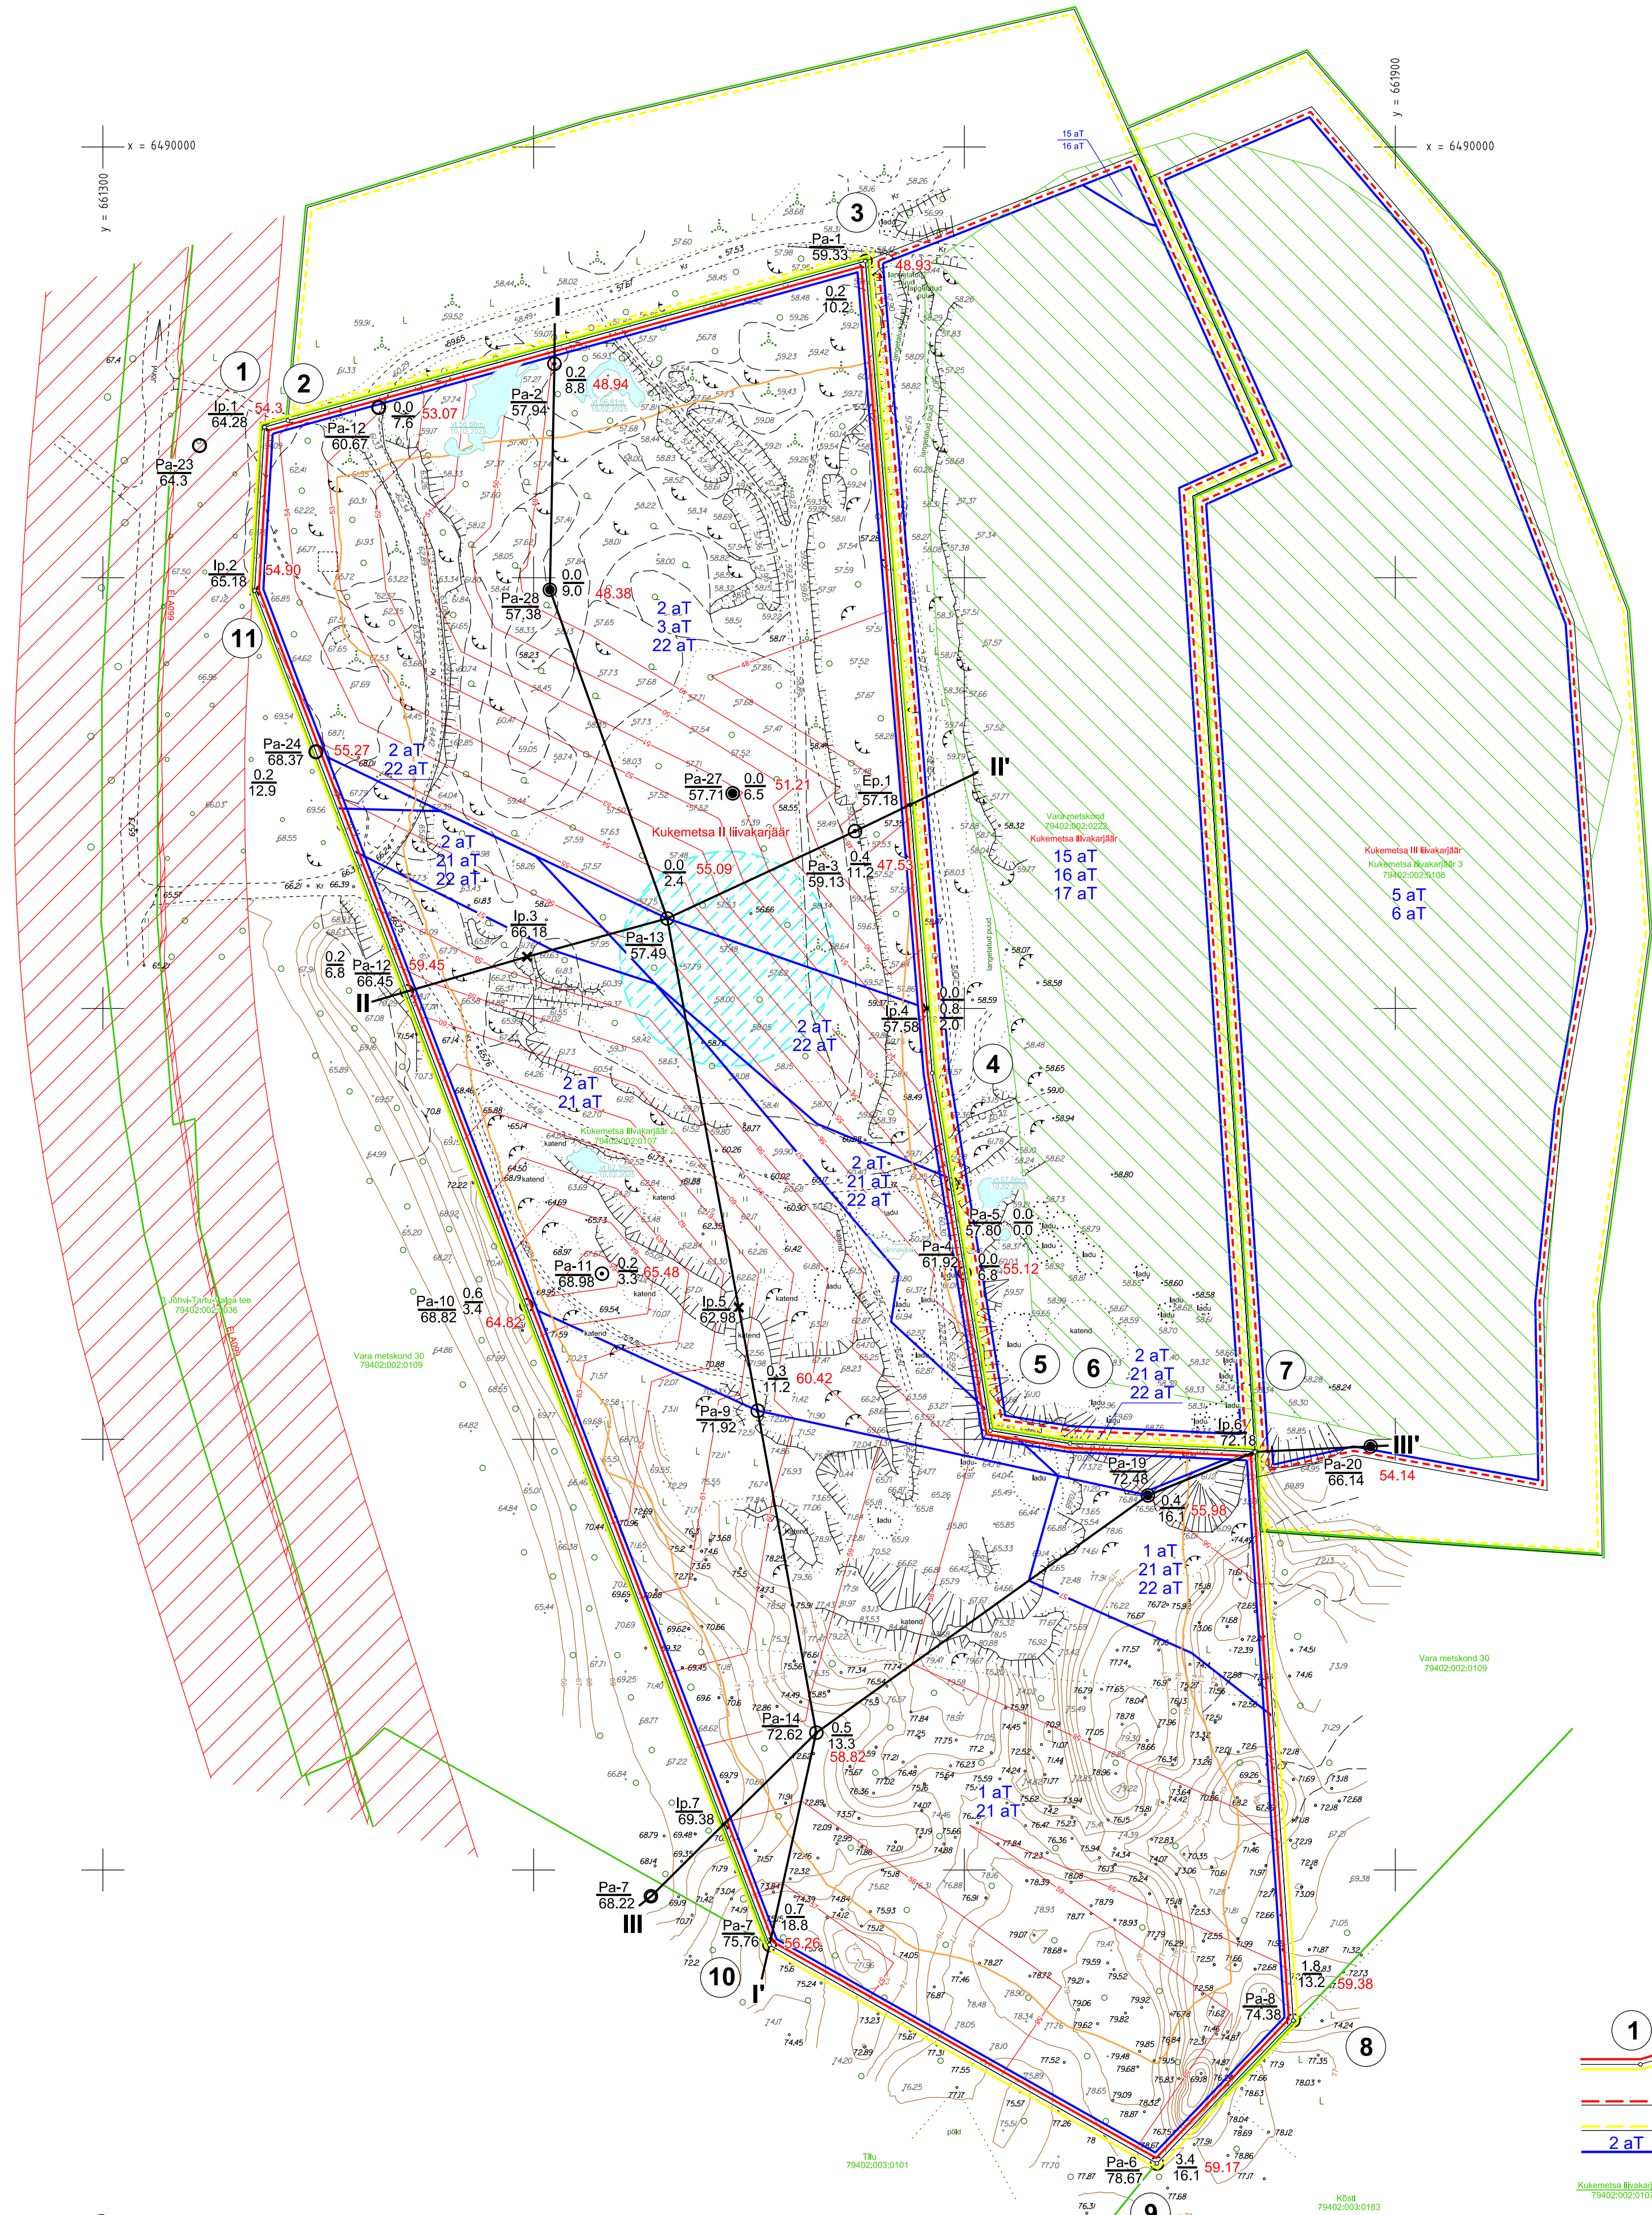

- Mäeeraldise ja selle teenindusmaa piir, piiripunkt ja piiripunkti number
- Külgnäve mäeeraldise piir
- Külgnäve mäeeraldise teenindusmaa piir
- Aktiivse tarbevaru plokki piir ja plokki number
- Katastrilise jooni nimi, piir ja tunnus
- Geoloogilise läbilõike joon
- Maapinna samakõrgusjoon, m
- Mäeeraldise lamami samakõrgusjoon, m
- III kategooria kaitsealuse liigi (*Riparia riparia* (kaldapaäsuuke)) elupaik
- Avalikult kasutatava tee kaitsevöönd
Vid 11796555
- Sideehitise kaitsevöönd
Vid ELA099
- Veehaarde sanitaarkaitseala (Puurkaev 3717)
- Kaevandamisel jäetava hoideterviku alumine piir
- Ülemine piir ühtse mäeeraldise piiriga

Pa-8 74.38 13.2	1.8 69.38	Puurangu number Suudme abs. kõrgus, m	Kattekihi paksus, m Maavara kihi paksus, m	Mäeeraldise lamami abs. kõrgus, m
○	2007. aasta puurauk	○	1962. aasta puurauk	
●	1982. aasta puurauk	●	1992. aasta puurauk	
Ip.4	Interpolatsioonipunkt			
Ep.1	Ekstrapolatsioonipunkt			
V—V'	Geoloogilise läbilõike joon			

MÄRKUSED:
1. Koordinaadid L-Est'97 süsteemis, kõrgused EH2000 süsteemis;
2. Mõõdistamise lähtekoordinaadid ja kõrgused Trimble VRS Now püsijaamade võrk;
3. Katastrilise jooni kitsenduste piirid Maa-ameti geoportaalist
alla laetud digitaalselt 10.02.2025. a (plaanil skemaatiliselt);
4. Kasutatud:
Kukemetsa liivakarjäär 2 mätetööde plaan selsuga 10.02.2025. a, J.Viru markseideribüroo töö nr 25048.

	Tartu maakond, Tartu vald KUKEMETSA II LIIVAKARJÄÄR	Gr lisa 1 Töö nr 25109
MÄEERALDISE PLAAN		Möödikava: 1:2000 Formaat A1 Möödistatud: 10.02.2025
Koostas Joonestas Kontrollis	Priit Koppel Priit Koppel Kaupo Rõivasepp	Tellijä: Kodulivi OÜ Tartu maakond, Tartu linn, Tartu linn, Tähe tn 110, 50107
		Koostatud: 09.01.2026

