


Mäeeraldise ja mäeeraldise teenindusmaa piiripunktide koordinaadid

Nr	X	Y
1	6 489 869.93	661 375.02
2	6 489 873.00	661 385.91
3	6 489 947.00	661 653.99
4	6 489 570.00	661 685.01
5	6 489 404.00	661 712.01
6	6 489 398.00	661 749.00
7	6 489 394.10	661 834.89
8	6 489 130.10	661 852.71
9	6 489 063.77	661 789.38
10	6 489 165.20	661 609.50
11	6 489 794.01	661 370.46

Pindala 20.61 ha

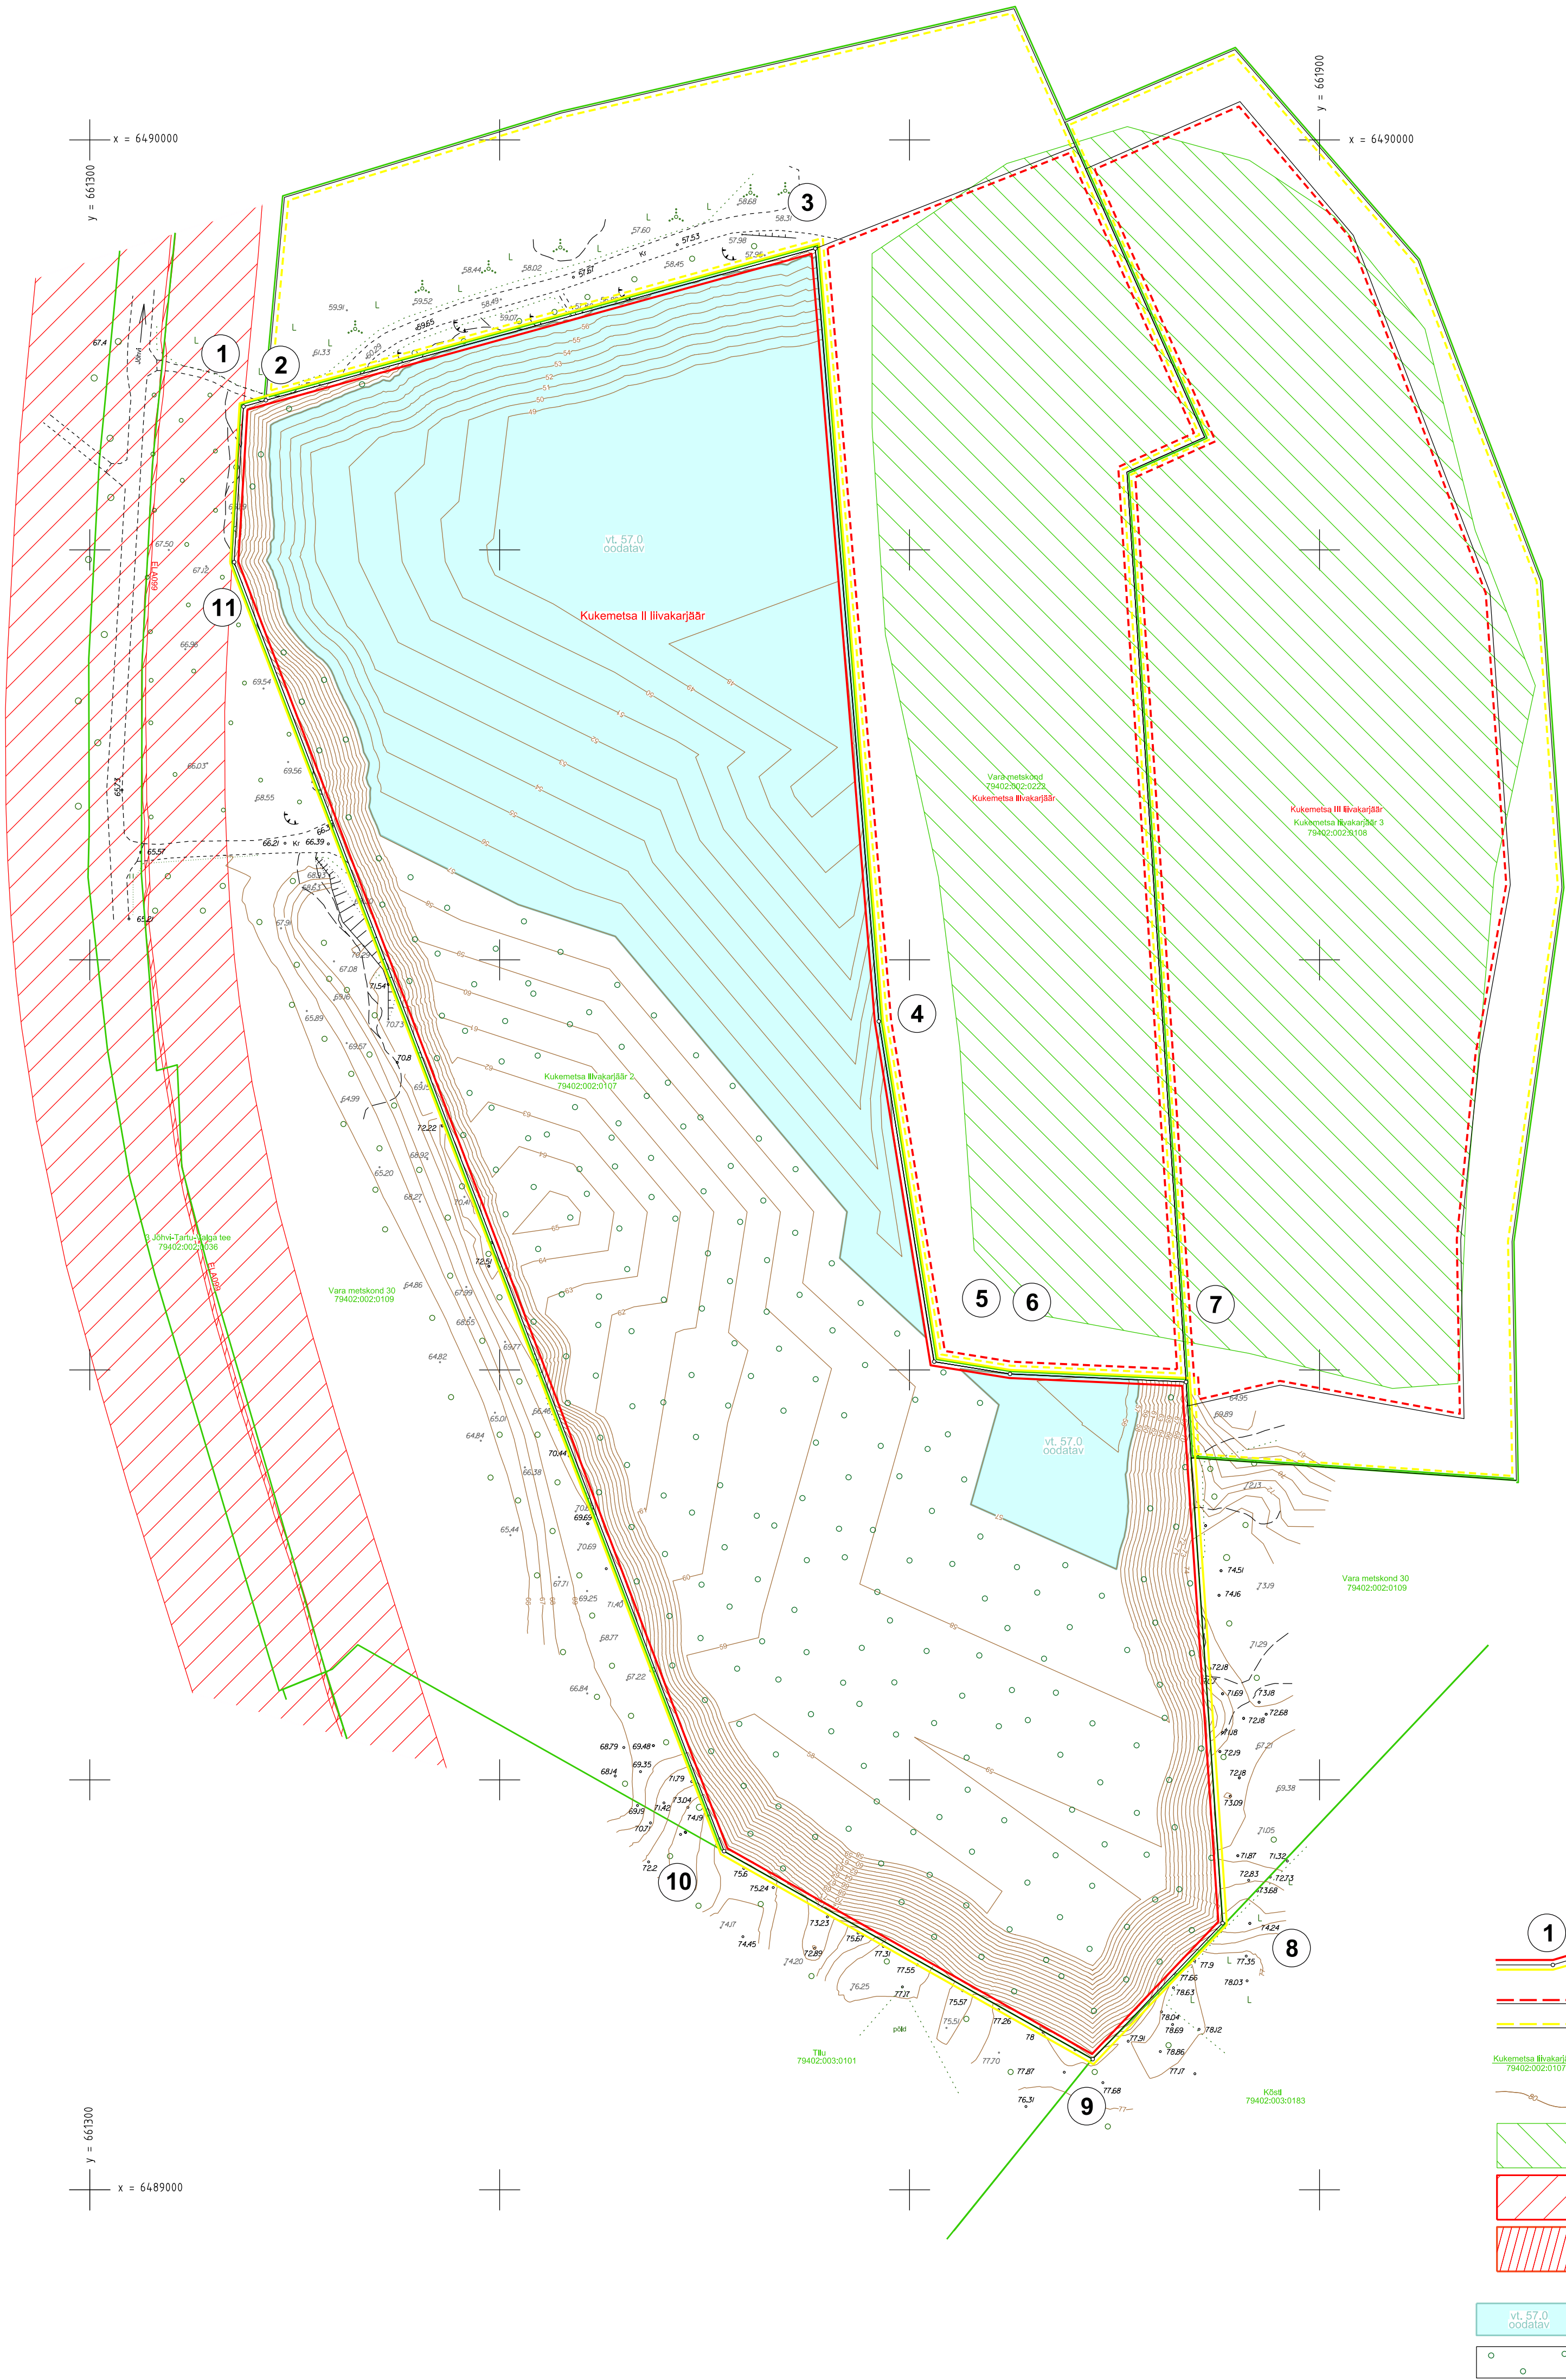

- 1 Mäeeraldise ja selle teenindusmaa piir, piiripunkt ja piiripunkt number
- 2 Kõlgnava mäeeraldise piir
- 3 Kõlgnava mäeeraldise teenindusmaa piir
- 4 Katastritüksuse nimi, piir ja tunnus
- 5 Maapinna samakõrgusjoon, m
- 6 III kategooria kaitsealuse liigi (Riparia riparia (kaldapääsuke)) elupaik
- 7 Avalikult kasutatava tee kaitsevöönd Vid 11796555
- 8 Sideehitise kaitsevöönd Vid ELA099
- 9 Veekogu korrastatav ala ja veetase (9,14 ha)
- 10 Metsamaaks korrastatav ala (11,02 ha)

MÄRKUSED:

1. Koordinaadid L-Est'97 süsteemis, kõrgused EH2000 süsteemis;

2. Katastritüksuse ja kitsenduste piirid Maa-ameti geoportaalist alla laetud digitaalselt 10.02.2025. a (plaaniil skemaatiliselt);

3. Kasutatud:

Kukemetsa liivakarjäär 2 mäetõõde plaan seltsuga 10.02.2025. a, J.Viru markseidibüroo töö nr 25048.

Markseidibüroo OÜ J.Viru Markseidibüroo Tel: 634 4552 E-post: info@vmb.ee	Tartu maakond, Tartu vald KUKEMETSA II LIIVAKARJÄÄR		Gr lisa 3 Töö nr 25109
	KORRASTATUD MAA PLAAN		Möötkava: 1:2000 Formaat A1 Möödlistatud: 10.02.2025
Koostas Joonestas Kontrollis	Priit Koppel Priit Koppel Kaupo Rõivasepp	allkirjastatud digitaalselt allkirjastatud digitaalselt allkirjastatud digitaalselt	Tellijä: Koduliv OÜ Tartu maakond, Tartu linn, Tartu linn, Tähe tn 110, 50107
			Koostatud: 09.01.2026

