
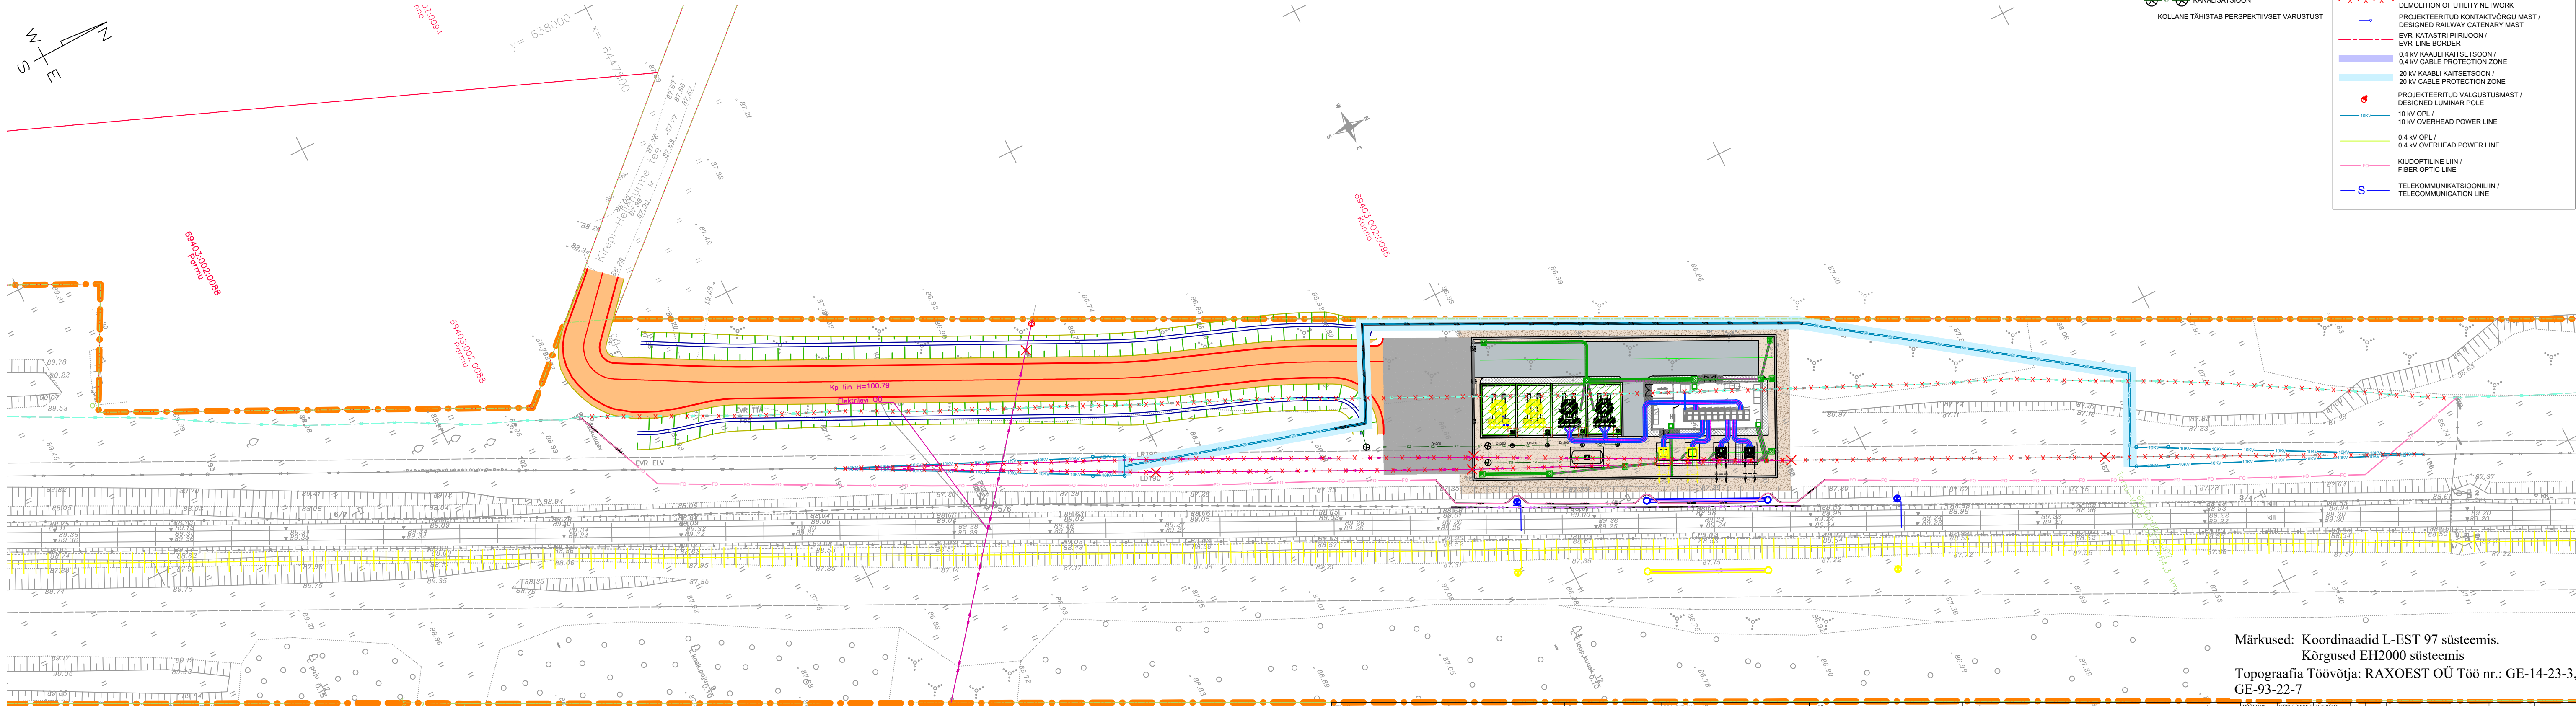


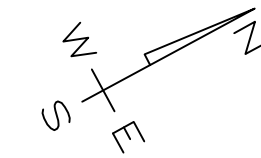

TINGMÄRGID	
	MADALPINGEKAABLITE VÄLJUND HOONEST
	HOOLDUSKAEVUD
	KÕRGEPINGEKAABLITE JUHTTORUD
	MADALPINGEKAABLITE JUHTTORUD

TÄPSSUSTUS	
	BETOONIST KÕNNITEE
	ASFALT
	KILLUSTIK 4-16 (VÄLINE)
	KILLUSTIK 8-16 (SISEMINE)
	HÜDRAULINE PLAAT
	KANALISATSIOON
KOLLANE TÄHISTAB PERSPEKTIIVSET VARUSTUST	

LEGEND	
	PROJEKTEERITUD 0.4 kV MAA-ALUNE KAABEL / DESIGN 0.4kV UNDERGROUND CABLE
	PROJEKTEERITUD 0.4 kV KAABLI MAST KOOS TOEGA / DESIGN 0.4kV POLE WITH SUPPORT
	PROJEKTEERITUD 20 kV MAA-ALUNE KAABEL / DESIGN 20 kV UNDERGROUND CABLE
	PROJEKTEERITUD 20 kV KAABLI MAST KOOS TOEGA / DESIGN 20 kV POLE WITH SUPPORT
	PROJEKTEERITUD KAABLI KAITSETORU / DESIGN CABLE PROTECTION PIPE
	TEHNOVÕRGU LAMMUTAMINE / DEMOLITION OF UTILITY NETWORK
	PROJEKTEERITUD KONTAKTÕRGU MAST / DESIGNED RAILWAY CATENARY MAST
	EVRI KATASTRI PIIRJÕON / EVR LINE BORDER
	0.4 kV KAABLI KAITSETSOON / 0.4 kV CABLE PROTECTION ZONE
	20 kV KAABLI KAITSETSOON / 20 kV CABLE PROTECTION ZONE
	PROJEKTEERITUD VALGUSTUSMAST / DESIGNED LUMINAR POLE
	10 kV OPL / 10 kV OVERHEAD POWER LINE
	0.4 kV OPL / 0.4 kV OVERHEAD POWER LINE
	KIUDOPTILINE LIIN / FIBER OPTIC LINE
	TELEKOMMUNIKATSIOONILIIN / TELECOMMUNICATION LINE

Märkused: Koordinaadid L-EST 97 süsteemis.
Kõrgused EH2000 süsteemis
Topograafia Töövõtja: RAXOEST OÜ Töö nr.: GE-14-23-3,
GE-93-22-7



EESTI RAUDTEE
INFRASTRUKTUURI
ELEKTRIFITSEERIMINE

SP 7 Palupera
Autotrafopunkti

VEOALAJAAMADE EELPROJEKTI. OSA 4 TARTU VALGA
EHITUSTÖÖD
VÄLIPAIGALDISED
LÕIGU ÜLDINE ASUKOHAPLAAN

MASTAVAA
1:500
KÕRGES SUURUS
A4x4
LEHERÜG
V
LÕPPTELLUS
EESTI RAUDTEE AS
JÕONISNUMBER
AR-4-02

ESIMENE EESTITAMINE	DARILUS RAKISTELUS
ESIMENE EESTITAMINE	DARILUS RAKISTELUS

AYESA INGENIERIA
Y ARQUITECTURA S.A.
AYESAN
INGENIERIA S.A.
AYESA INGENIERIA
Y ARQUITECTURA S.A.